



PODÉLNÝ ŘEZ 1:50

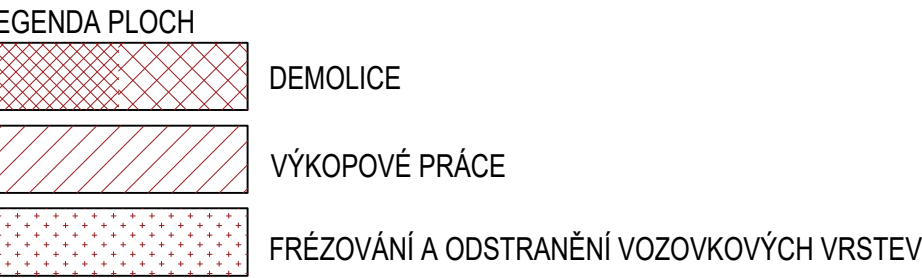

D  
SO 001

SOUŘADNICOVÝ SYSTÉM : JTS  
VÝŠKOVÝ SYSTÉM : Bp

VEDOUČÍ PROJEKTANT	Ing. Martin ŘEHULKA	<i>Rehulka</i>	 PROJEKČNÍ KANCELÁŘ PRIS spol. s r.o. OSOVOVA 20, 625 00 BRNO
ZODPOVĚDNÝ PROJEKTANT	Ing. Svatopluk ZOBEK	<i>Zobek</i>	
VYPRACOVAL	Ing. Svatopluk ZOBEK	<i>Zobek</i>	
KONTROLOVAL	Ing. Jiří ŠRUBAŘ	<i>Šrubař</i>	
KRAJ: MORAVSKOSLEZSKÝ K.Ú.: TRINEC			DATUM 01/2023 FORMÁT 7 A4 MĚŘÍTKO 1:50 ÚČEL PDPS ČÍS. ZAKÁZKY 21085 ARCHIVNÍ ČÍS. 001_03_PORS
NÁZEV AKCE: Most ev.č. I/2 přes Tyrku, Trinec, ul. Závodní - rekonstrukce SO 001 Demolice			ČÍS. SOUPRAVY PŘÍLOHA 3
NÁZEV PŘÍLOHY: PODÉLNÝ ŘEZ			