

KATASTR
PARCELNÍ ČÍSLA
DRUH POVRCHU

VRCHOLOVÉ BODY

Podélný profil - vodovodní řad "1"

MĚŘÍTKA 1:200 / 1:100

KÓTA OC. LÁVKY

HLOUBKA VÝKOPU


KÓTA DNA POTRUBÍ

KÓTA PŮVODNÍHO TERÉNU

SROVNÁVACÍ ROVINA

STANIČENÍ [km/m]

PROFIL[mm]-MATERIÁL-DÉLKA[m]
SKLON[promile]-DÉLKA[m]

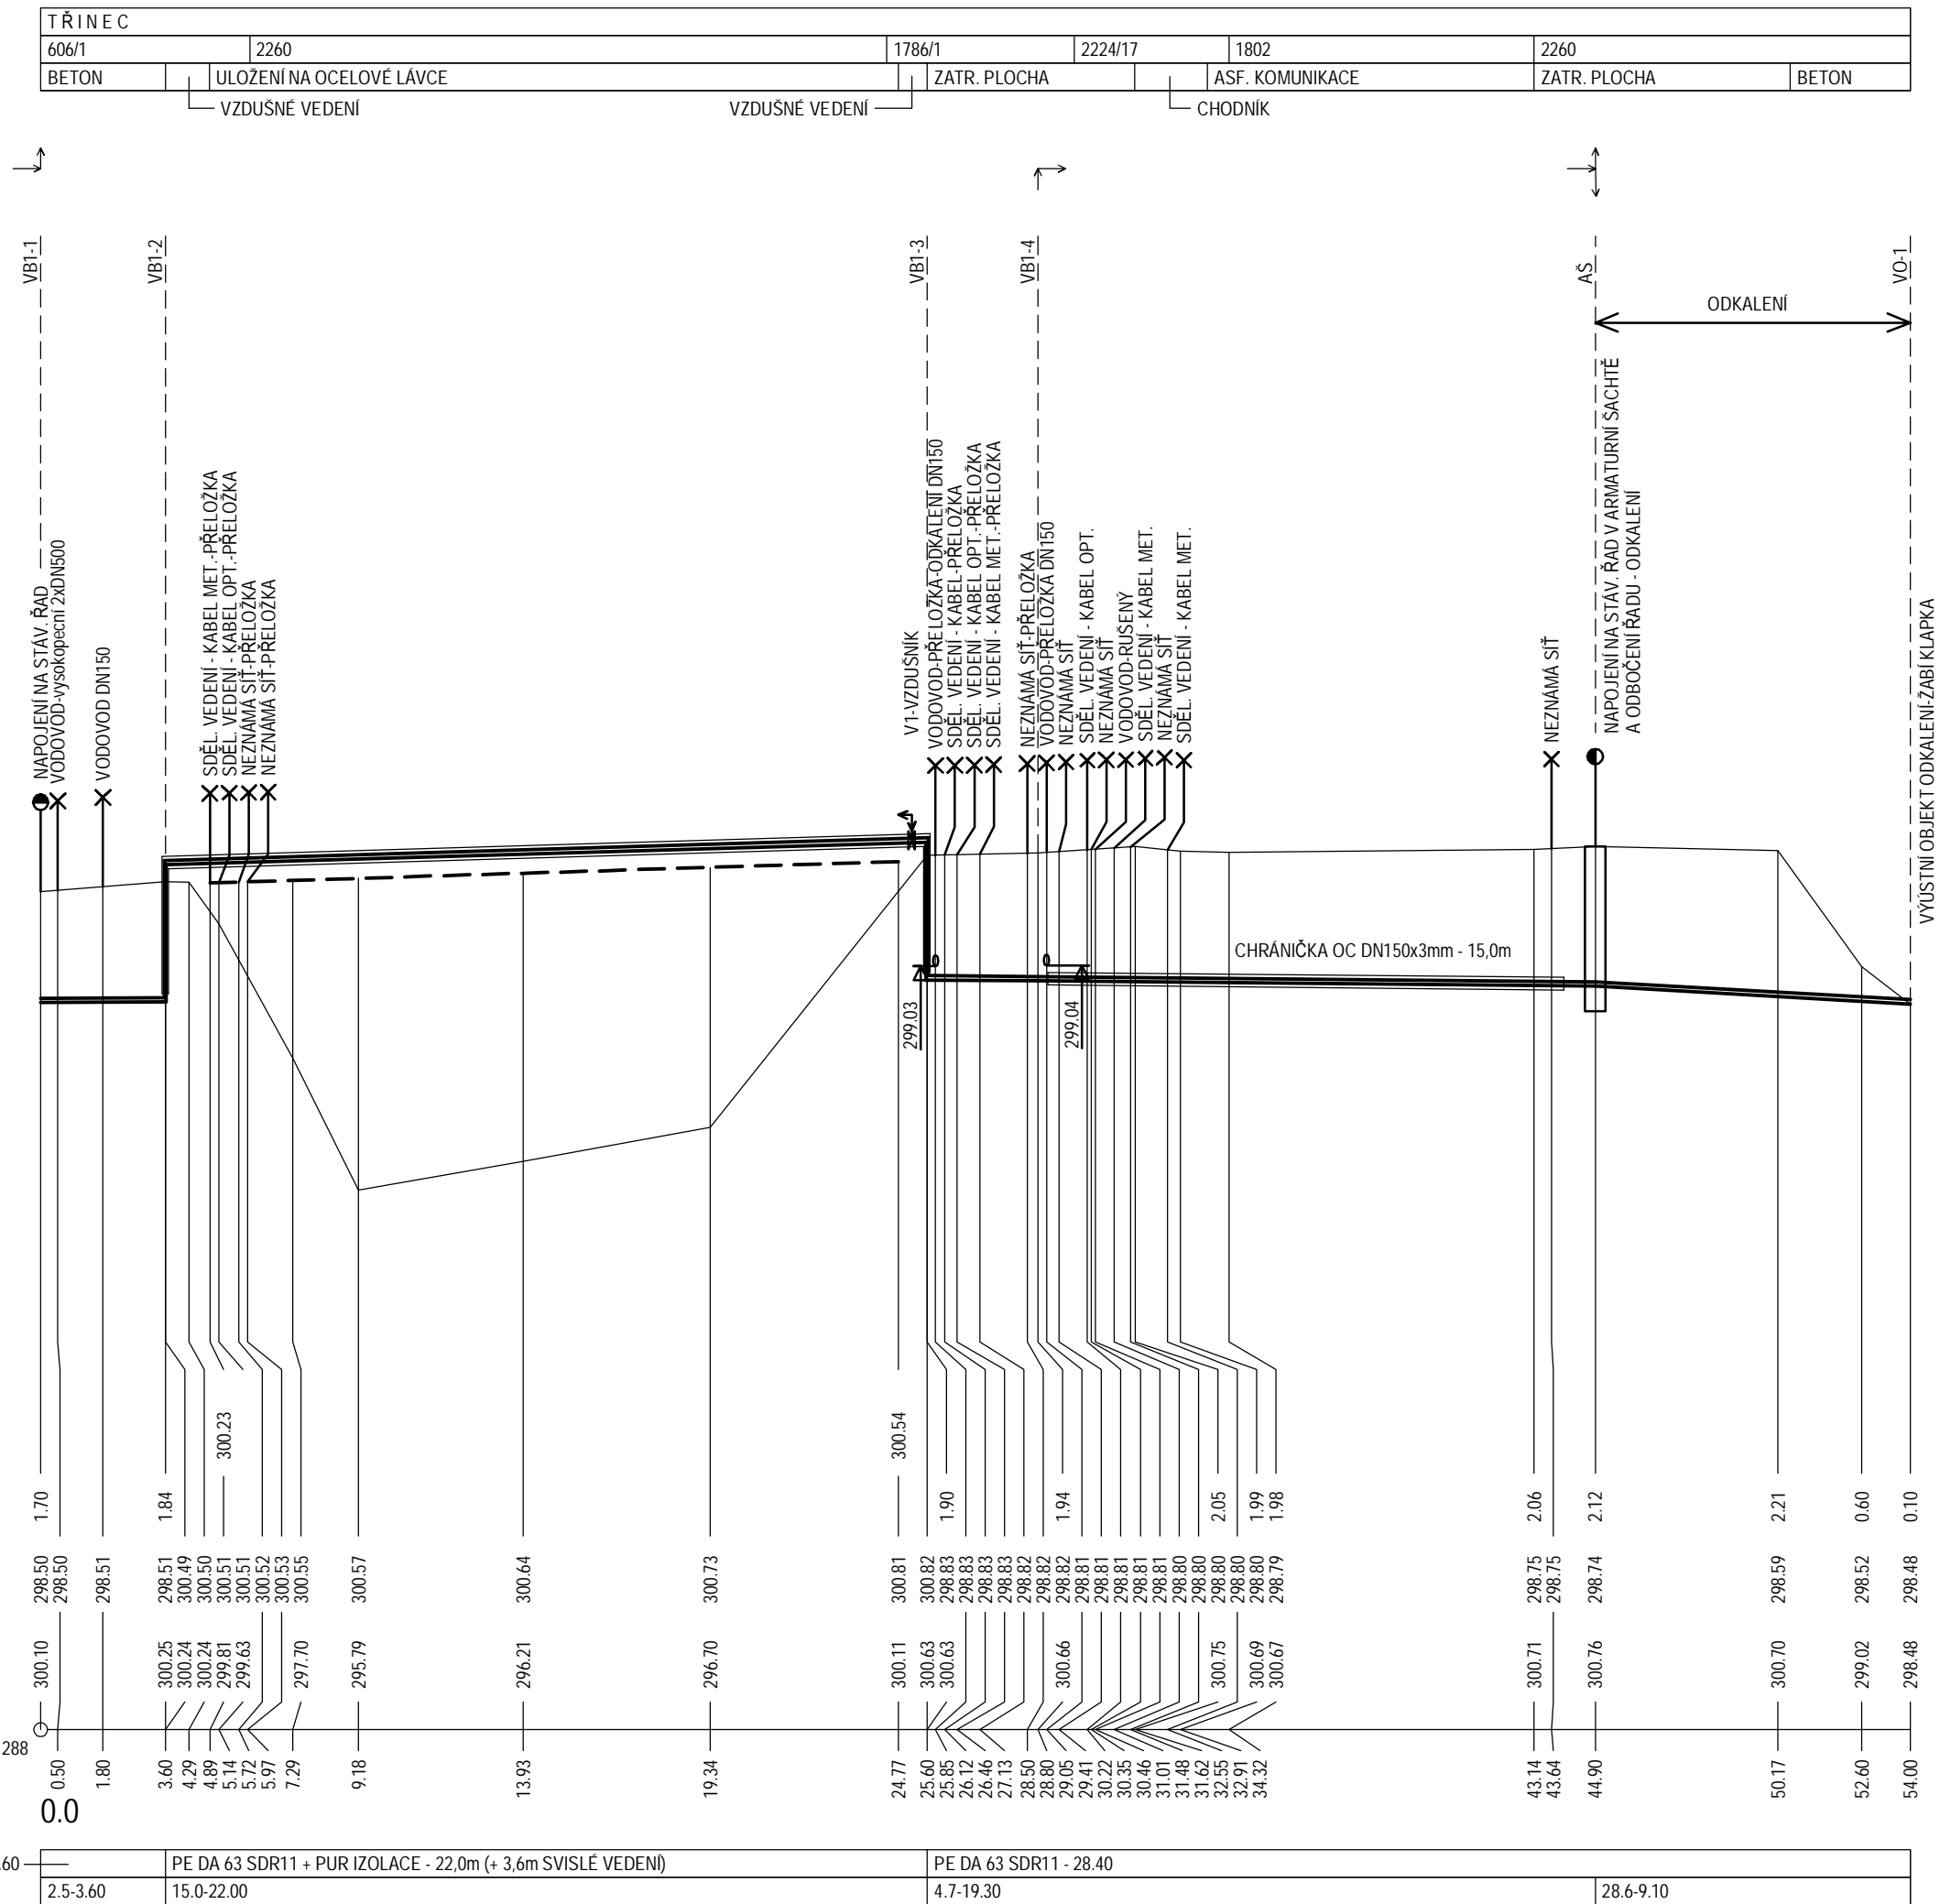






Upozornění:

Podzemní vedení jsou zakreslena pouze orientačně dle podkladů předaných správci jednotlivých podzemních sítí a neslouží pro jejich vytýčení. Před zahájením stavby je nutno provést přesné vytýčení všech vedení a jejich označení podle platných předpisů. Kabelová vedení vyznačená jednou čarou mohou obsahovat větší počet kabelů.

Při křížení i souběhu s jednotlivými sítěmi je nutno respektovat jejich ochranná pásma. Vytýčení provedou na požádání správci jednotlivých sítí. Pokud je u křížení stoky/řadu s dotčenou sítí uvedena výšková kóta, jedná se o neověřený údaj převzatý z podkladů poskytnutých provozovatelem nebo vlastníkem sítí. V ochranném pásmu sítě každého křížení je nutné provádět výkopové práce s největší opatrností a pouze za dozoru těchto správců sítí. Nadzemní vedení je třeba respektovat.

D SO 301

SOUŘADNICOVÝ SYSTÉM : JTSK
VÝŠKOVÝ SYSTÉM : Bpv

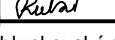VEDOUCÍ PROJEKTANT	Ing. Martin ŘEHULKA		 PRIS PROJEKČNÍ KANCELÁŘ PRIS spol. s r. o. OSOVÁ 20, 625 00 BRNO	
ZODPOVĚDNÝ PROJEKTANT	Ing. Svatopluk ZOBEK			
VYPRACOVAL	Martin ŠULISTA			
KONTROLOVAL	Ing. Jiří ŠRUBAŘ			
KRAJ: MORAVSKOSLEZSKÝ	INVESTOR : Město Třinec, Jablunkovská 160, 739 61 Třinec		DATUM	01/2023
<div>NÁZEV AKCE</div> <div>Most ev.č. I/2 přes Tyrku, Třinec, ul. Závodní - rekonstrukce</div> <div>SO 301 Přeložka vodovodu</div>			FORMÁT	3 A4
			MĚŘÍTKO	1:200/1:100
			ÚČEL	PDPS
			ČÍS. ZAKÁZKY	21085
			ARCHIVNÍ ČÍS.	
NÁZEV PŘÍLOHY:			ČÍS. SOUPRAVY	PŘÍLOHA
PODÉLNÝ PROFIL VODOVODNÍHO ŘADU-1				301.4