


PŘÍČNÝ ŘEZ - STÁVAJÍCÍ STAV 1:50

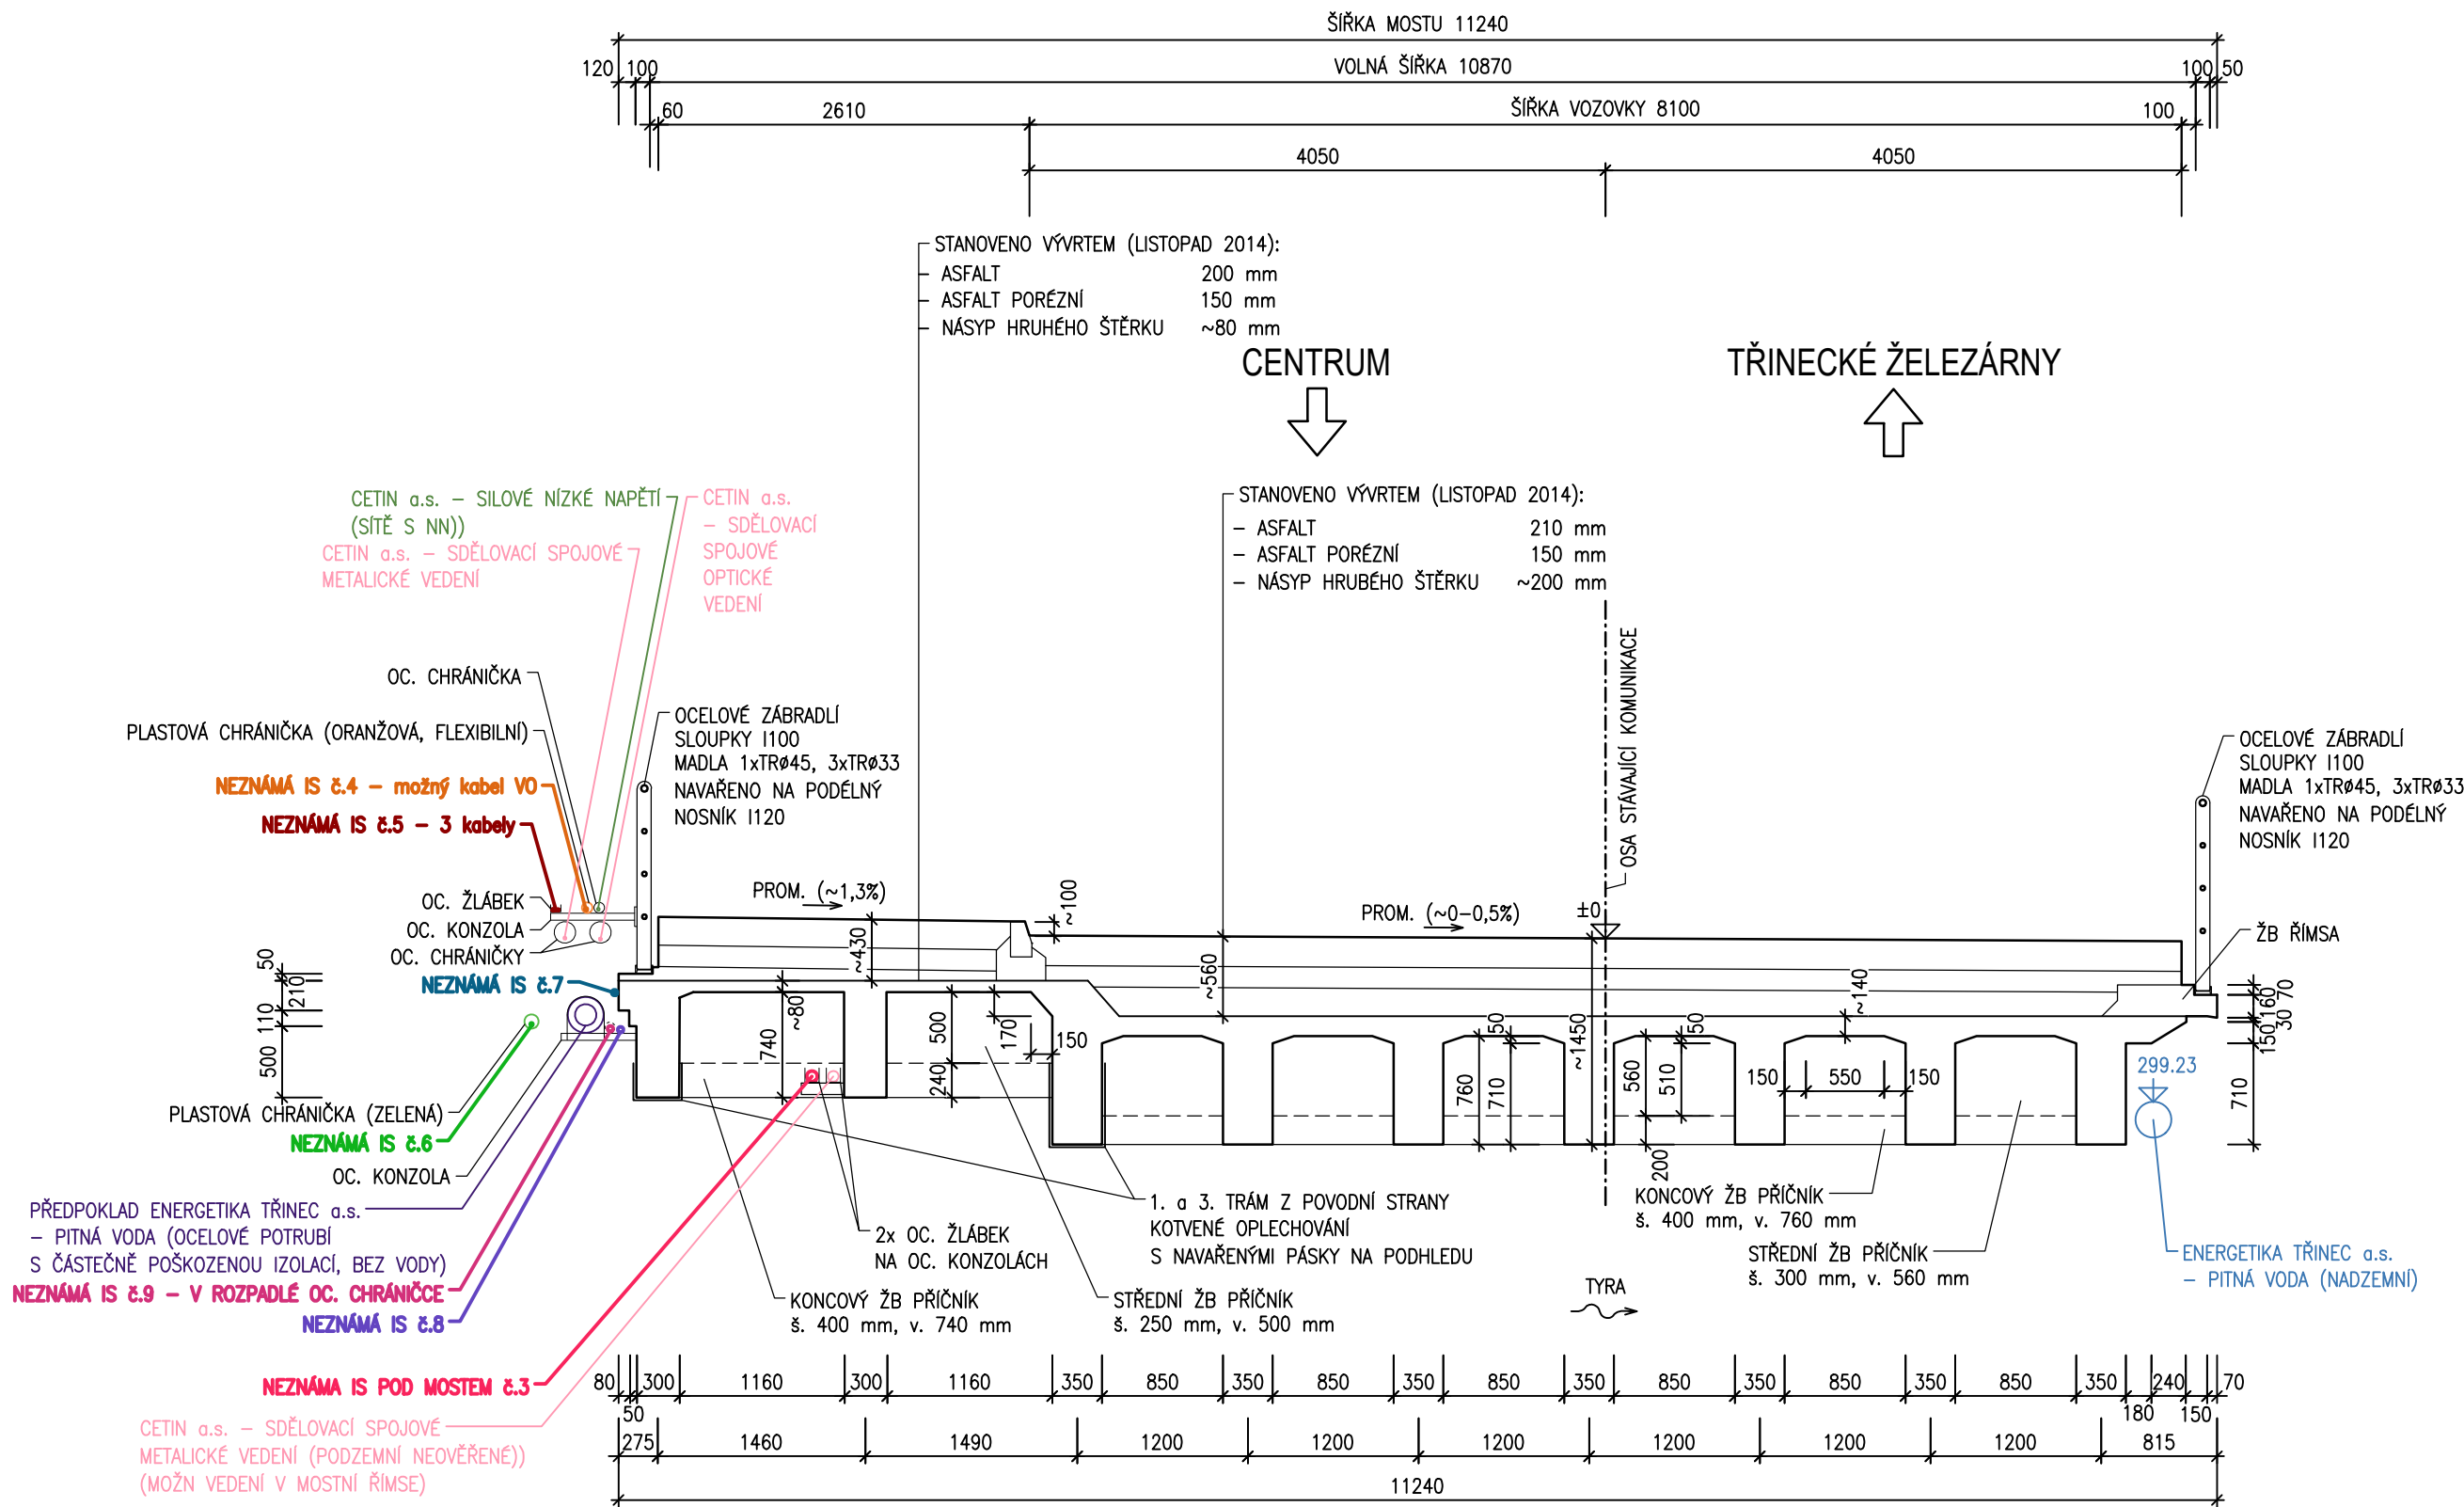

VZÁJEMNOU POLOHU IS V JEDNOTLIVÝCH VIDITELNÝCH CHRÁNIČKÁCH NUTNO OVĚŘIT NA STAVBĚ ZA PŘÍTOMNOSTI SPRÁVCŮ !!!


D
SO 201

SO 201

SOUŘADNICOVÝ SYSTÉM : JTSK
VÝŠKOVÝ SYSTÉM : Bpv


VEDOUCÍ PROJEKTANT

Ing. Martin ŘEHULKA

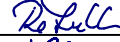


ZODPOVĚDNÝ PROJEKTANT

Ing. Svatopluk ZOBOK




VYPRACOVAL


Ing. Svatopluk ZOBOK



KONTROLOVAL

Ing. Jiří ŠRUBAŘ



**PRIS**

PROJEKČNÍ KANCELÁŘ PRIS spol. s r. o.
OSOVA 20, 625 00 BRNO

KRAJ: MORAVSKOSLEZSKÝ		K.Ú.: TŘINEC	DATUM	06/2022
NÁZEV AKCE:			FORMÁT	3 A4
Most ev.č. I/2 přes Tyrku, Třinec, ul. Závodní - rekonstrukce SO 201 Most ev. č. I/2 přes Tyrku, Třinec			MĚŘÍTKO	1:50
			ÚČEL	DUSP
			ČÍS. ZAKÁZKY	21085
			ARCHIVNÍ ČÍS.	201_04_PRRS
NÁZEV PŘÍLOHY:			ČÍS. SOUPRAVY	PŘÍLOHA
PŘÍČNÝ ŘEZ - STÁVAJÍCÍ STAV				4