


SCHÉMATICKÝ ŘEZ KROVU

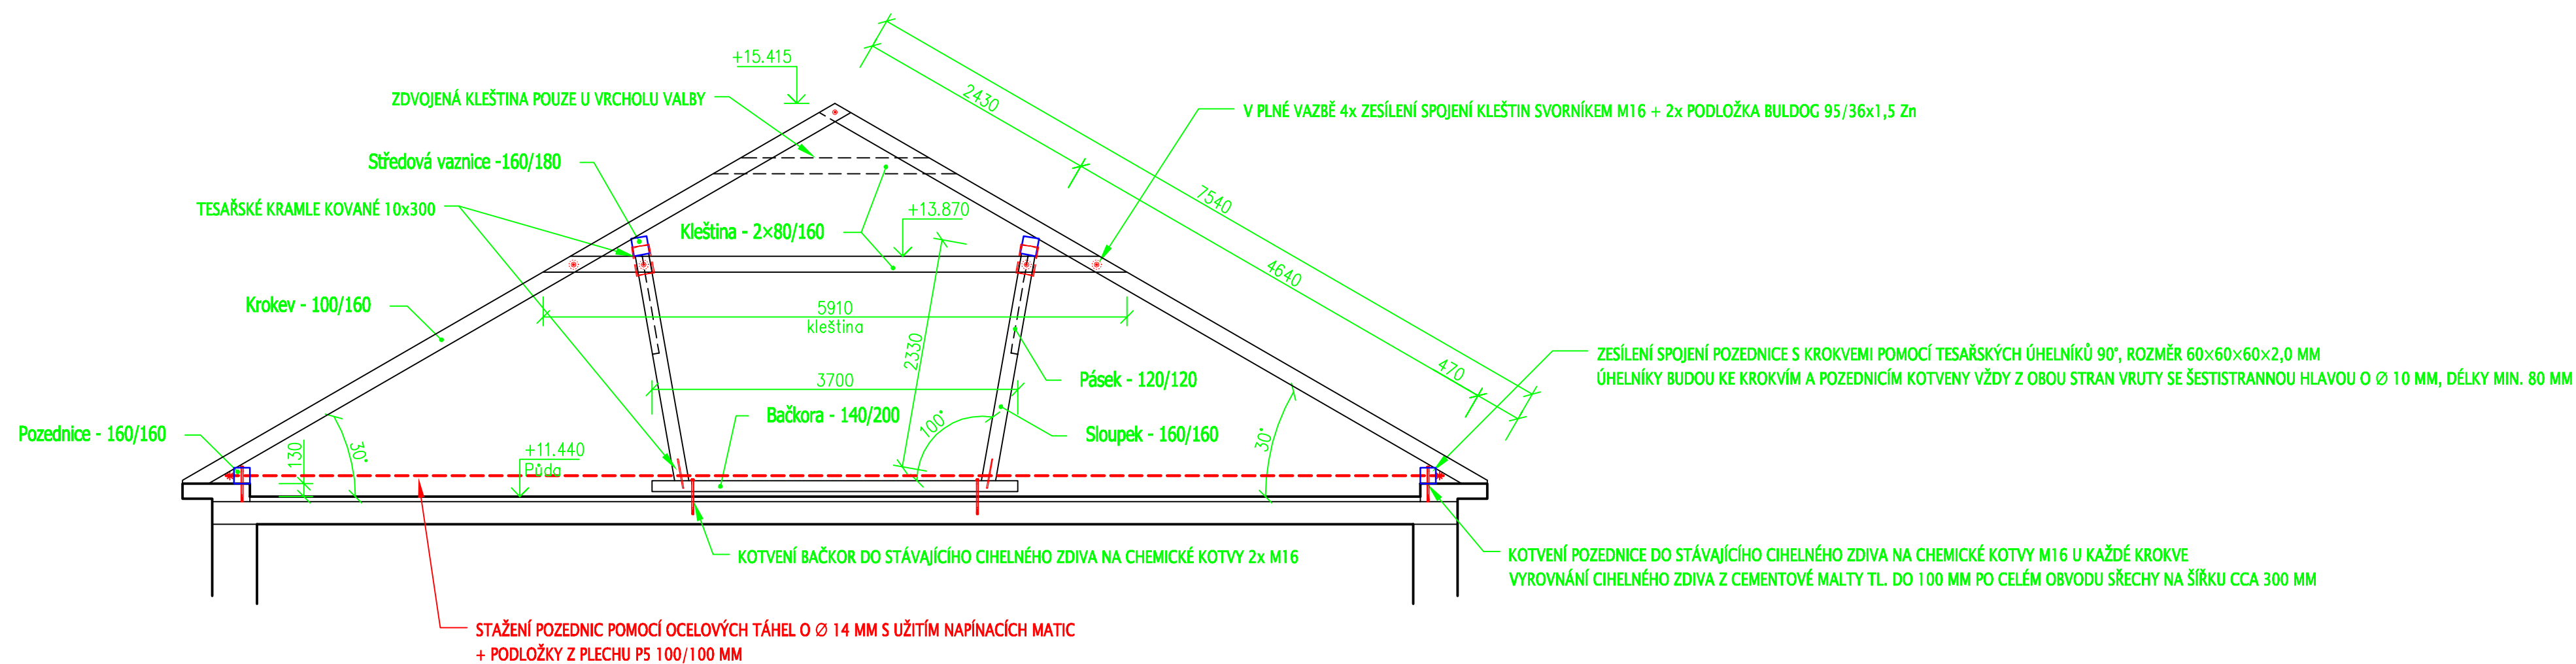

±0,000 = 325,47 m n.n.m. - podlaha 1. NP

Vypracoval : Projektční kancelář lay-out s.r.o., nám. Svobody 527, 739 61 Třinec
mobil: +420 776 213 199 / e:slavik@lay-out.cz

Investor : Město Třinec, Jablunkovská 160, 739 61 Třinec

Místo stavby : Obec Třinec, k.ú. Třinec, parc.č. 2488, 2487

Název stavby :

Vykres :

SESTAVA KROVU - Návrh

PROJEKČNÍ KANCELÁŘ
lay-out

Datum vypracování : 11 / 2018

Stupeň dokumentace : DPS

Číslo zakázky : L2018-60

Měřítko : 1:50

Číslo výkresu : D.08