
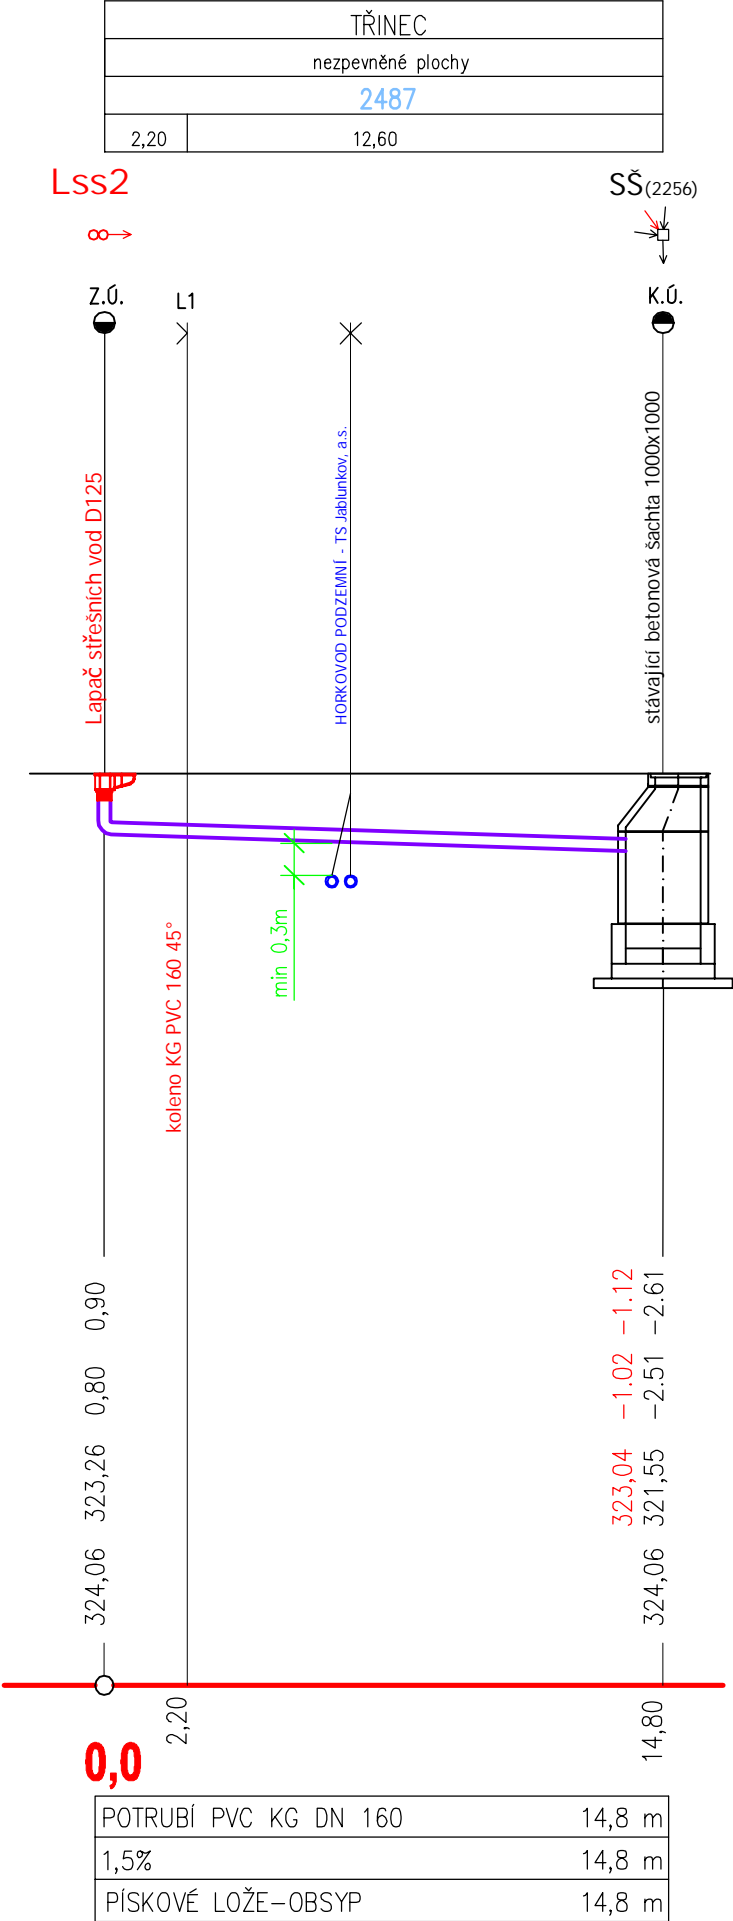


PODÉLNÝ ŘEZ DEŠŤOVOU KANALIZACÍ

KATASTR
DRUH POVRCHU
PARCELNÍ ČÍSLO
VZDÁLENOST ŠACHET
OZNAČENÍ ŠACHET
SMĚROVÉ POMĚRY

PODÉLNÝ PROFIL
M 1:200/1:100

HLOUBKA VÝKOPU
HLOUBKA DNA POTRUBÍ
KÓTA DNA POTRUBÍ
VÝŠKOVÁ KÓTA TERÉNU
SROVNÁVACÍ ROVINA 312,00
STANIČENÍ (m)
STANIČENÍ (Km)
PROFIL[mm]-MAT.-DĚLKA[m]
SKLON[%] - DĚLKA[m]
ULOŽENÍ

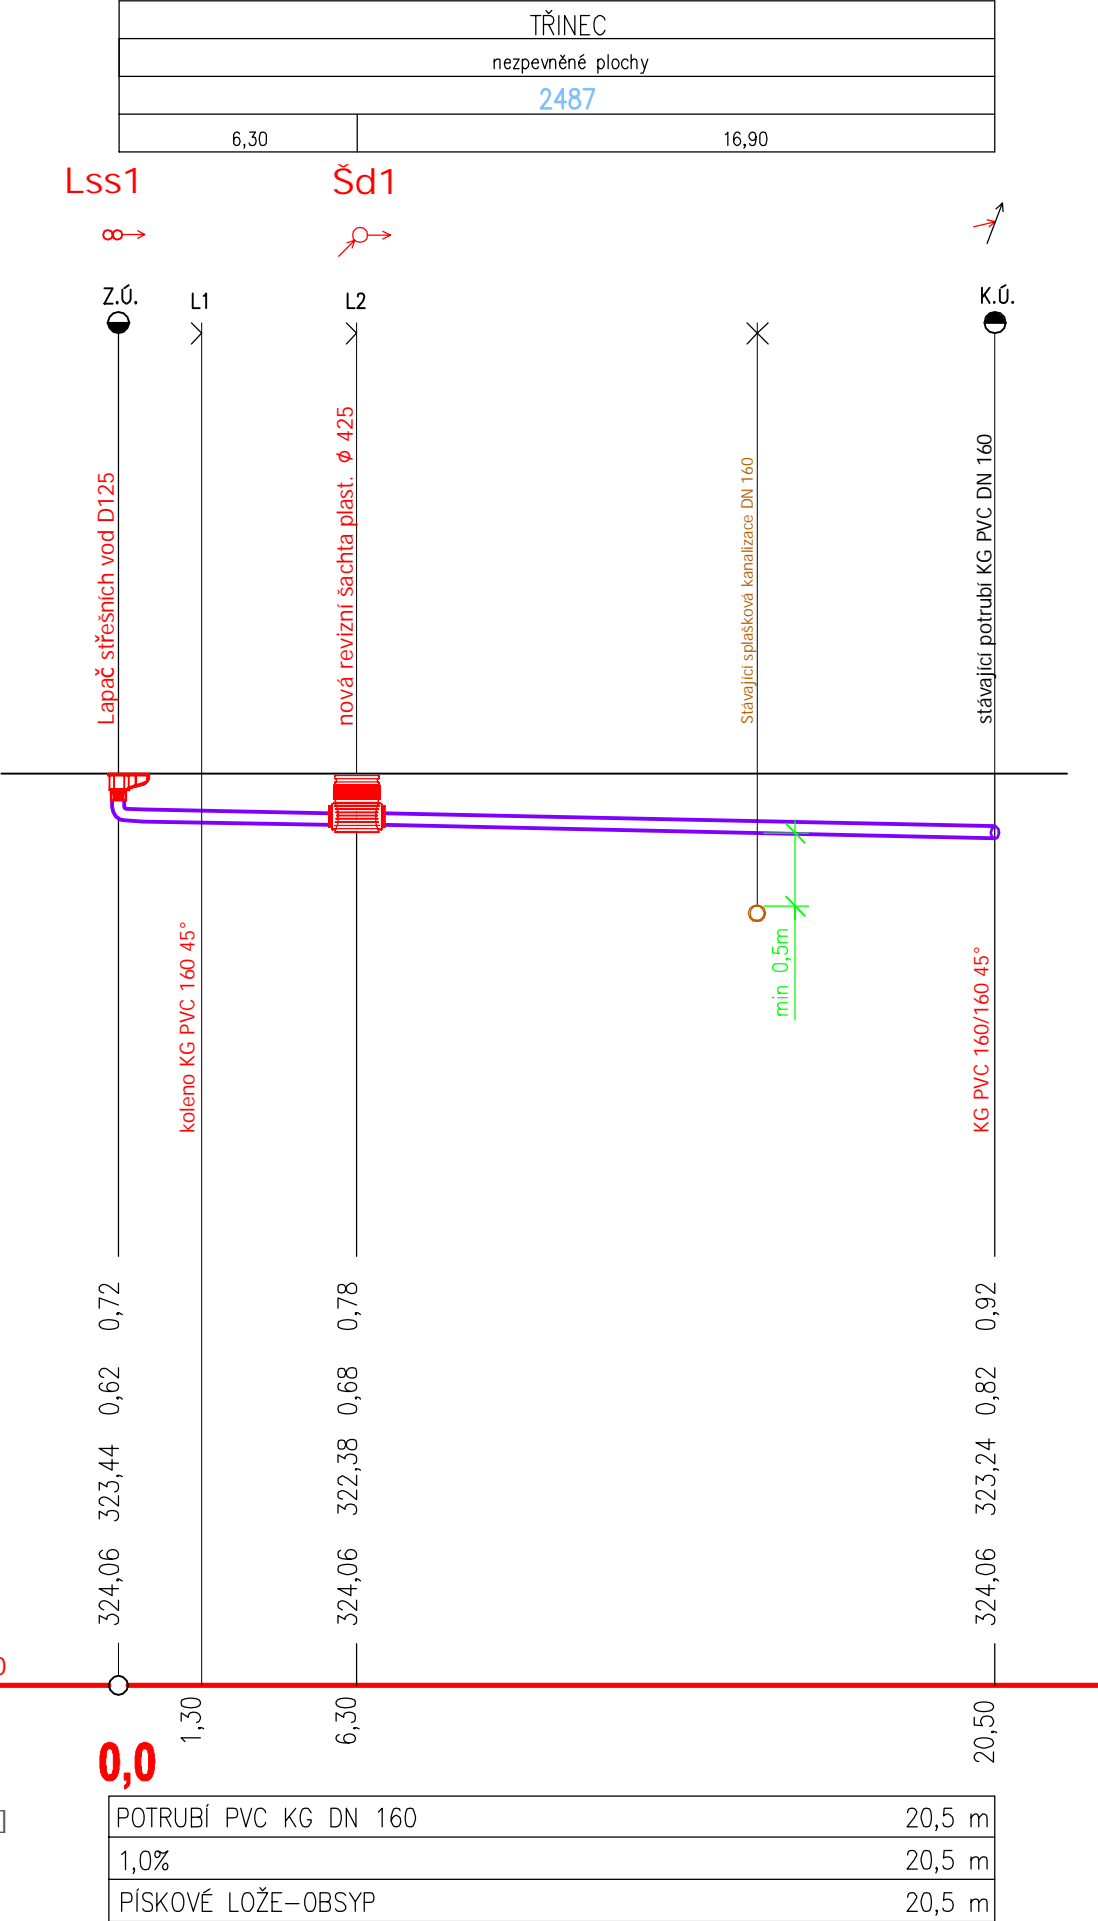

POZNÁMKA:
PŘED ZAHÁJENÍM PRACÍ VYTÝČIT PODZEMNÍ SÍTĚ VČETNĚ OCHRANNÝCH PÁSEM.
MÍSTA KŘÍŽENÍ S PODZEMNÍMI SÍTĚMI OVĚŘIT SONDAMI, V PŘÍPADĚ ROZDÍLU HLOUBKY ULOŽENÍ,
UPRAVIT PODÉLNÝ PROFIL.

±0,000 = 325,47 m n.m. - podlaha 1. NP

Vypracoval : Investor : Místo stavby : Název stavby : Bytový dům, Třinec, ul. Komenského č.p. 682 - rekonstrukce střechy	Projekční kancelář lay-out s.r.o., nám. Svobody 527, 739 61 Třinec mobil: +420 776 213 159 / cieslar@lay-out.cz	
	Město Třinec, Jablunkovská 160, 739 61 Třinec	
	Obec Třinec, k.ú. Třinec, parc.č. 2488, 2487	
	Datum vypracování : Stupeň dokumentace : Číslo zakázky : Měřítko :	
	08 / 2018 DPS L2018-60 1:100	
Výkres : DEŠŤOVÁ KANALIZACE - Podélné řezy	Číslo výkresu : D.12	