


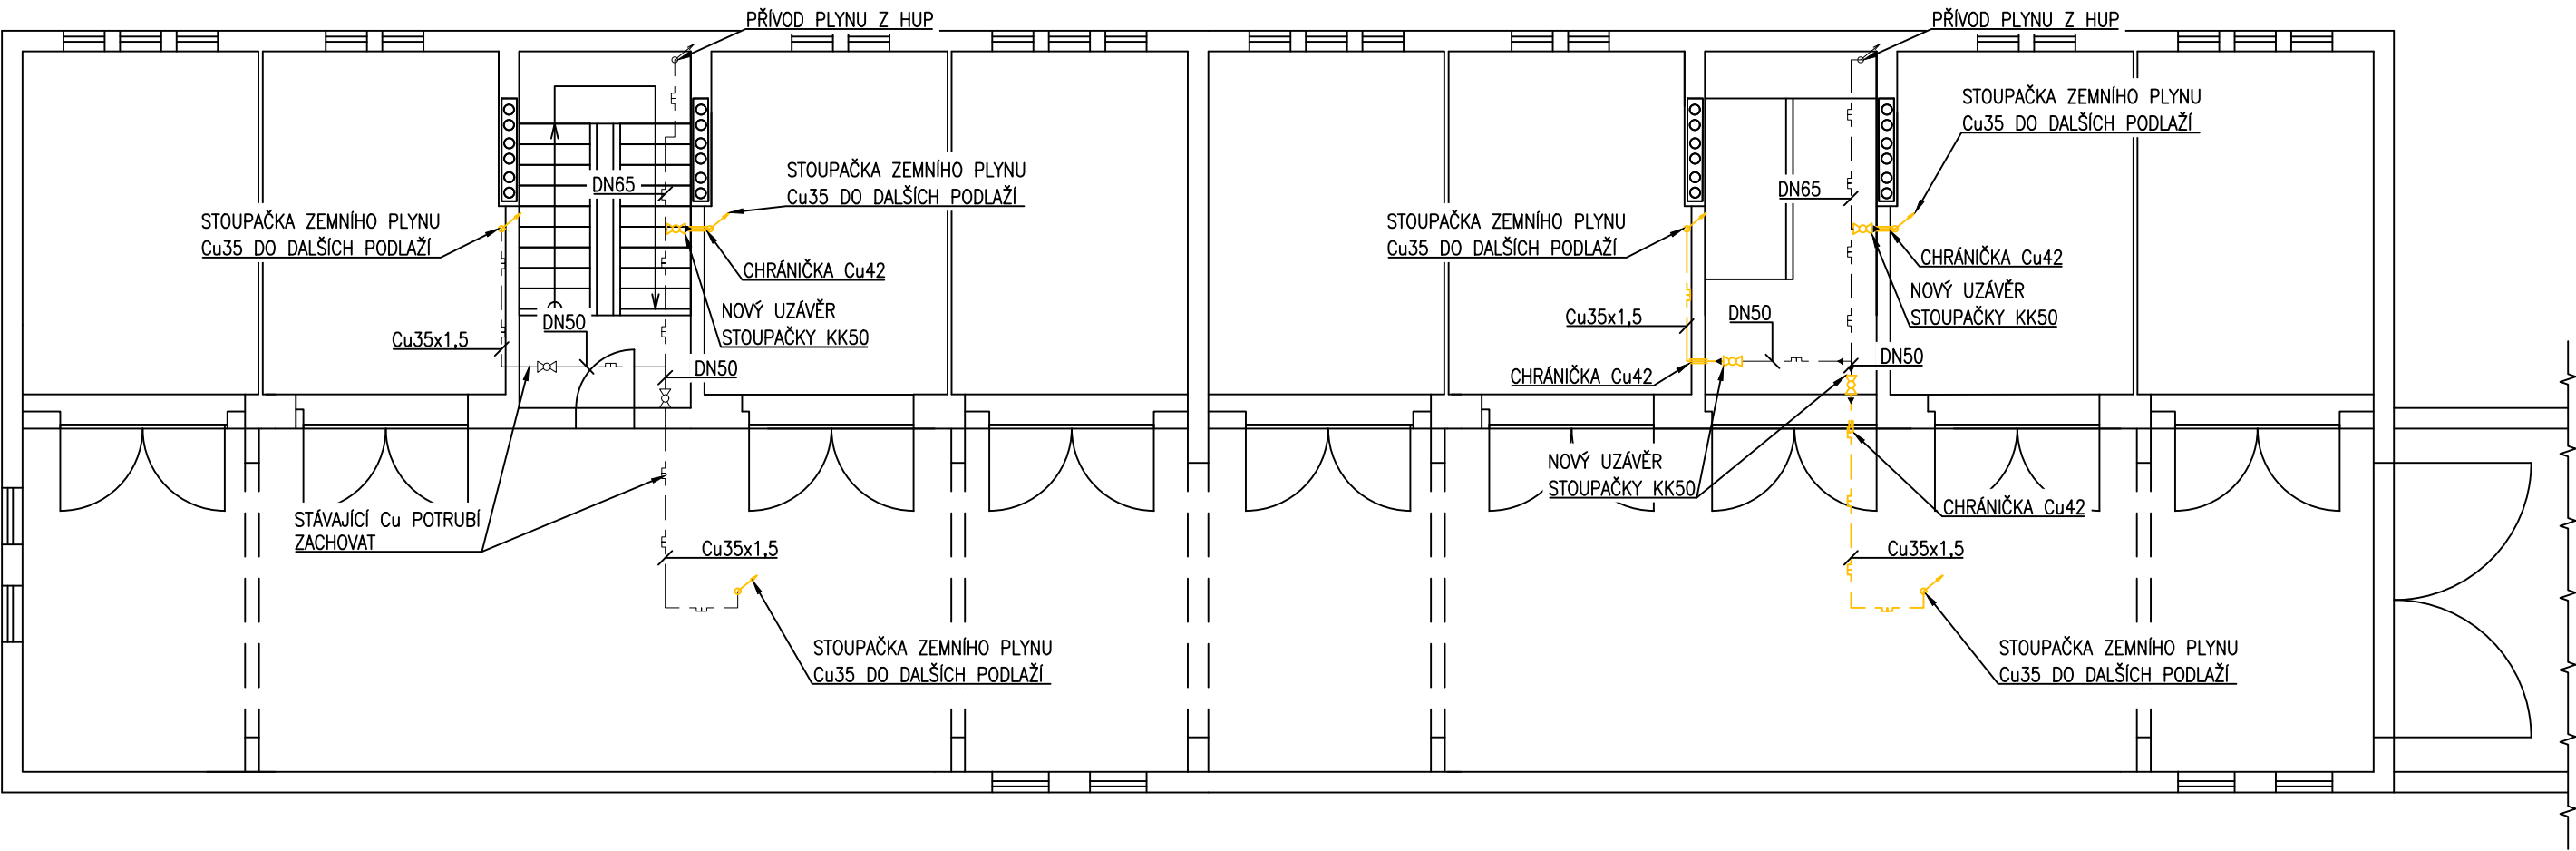



LIDICKÁ 539  
1.PP

LIDICKÁ 540  
1.PP



- LEGENDA:
- — — STÁVAJÍCÍ OCELOVÉ PLYNOVODNÍ POTRUBÍ
  - — — NOVÉ Cu PLYNOVODNÍ POTRUBÍ
  - ⊗ NOVÝ KULOVÝ KOHOUT
  - ⊗ STÁVAJÍCÍ KULOVÝ KOHOUT

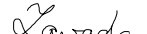POZNÁMKA  
VEŠKERÉ PLYNOVÉ POTRUBÍ PROSTUPUJÍCÍ STĚNOU, STROPEM BUDE ULOŽENO V CHRÁNIČCE Cu42 A UTĚSNĚNO PROTIPOŽÁRNÍM TMELEM.

VYPRACOVAL	BC. ZAWADA			HEGAs, s.r.o. Kaštanová 182 739 61 Třinec	
KONTROLOVAL	ING.KAWULOK				☎ 558 535 645 hegas@hegas.cz
ZODP.PROJEKTANT	ING.KAWULOK				www.hegas.cz
NÁZEV STAVBY	REKONSTRUKCE STOUPACÍCH ROZVODŮ PLYNU			STUPEŇ PD	TECHNICKÝ NÁVRH
ČÁST STAVBY	PLYNOINSTALACE			DATUM	07/2023
MÍSTO STAVBY	TŘINEC, ul. LIDICKÁ čp.539-540			FORMÁT	A3
STAVEBNÍK	STATUTÁRNÍ MĚSTO TŘINEC			MĚŘÍTKO	1:100
OBSAH VÝKRESU	ROZVOD ZEMNÍHO PLYNU - PŮDORYS 1.PP			ČÍSLO ZAKÁZKY 323 223	ČÍSLO VÝKRESU 3