



LIDICKÁ 539
1.NP

LIDICKÁ 540
1.NP

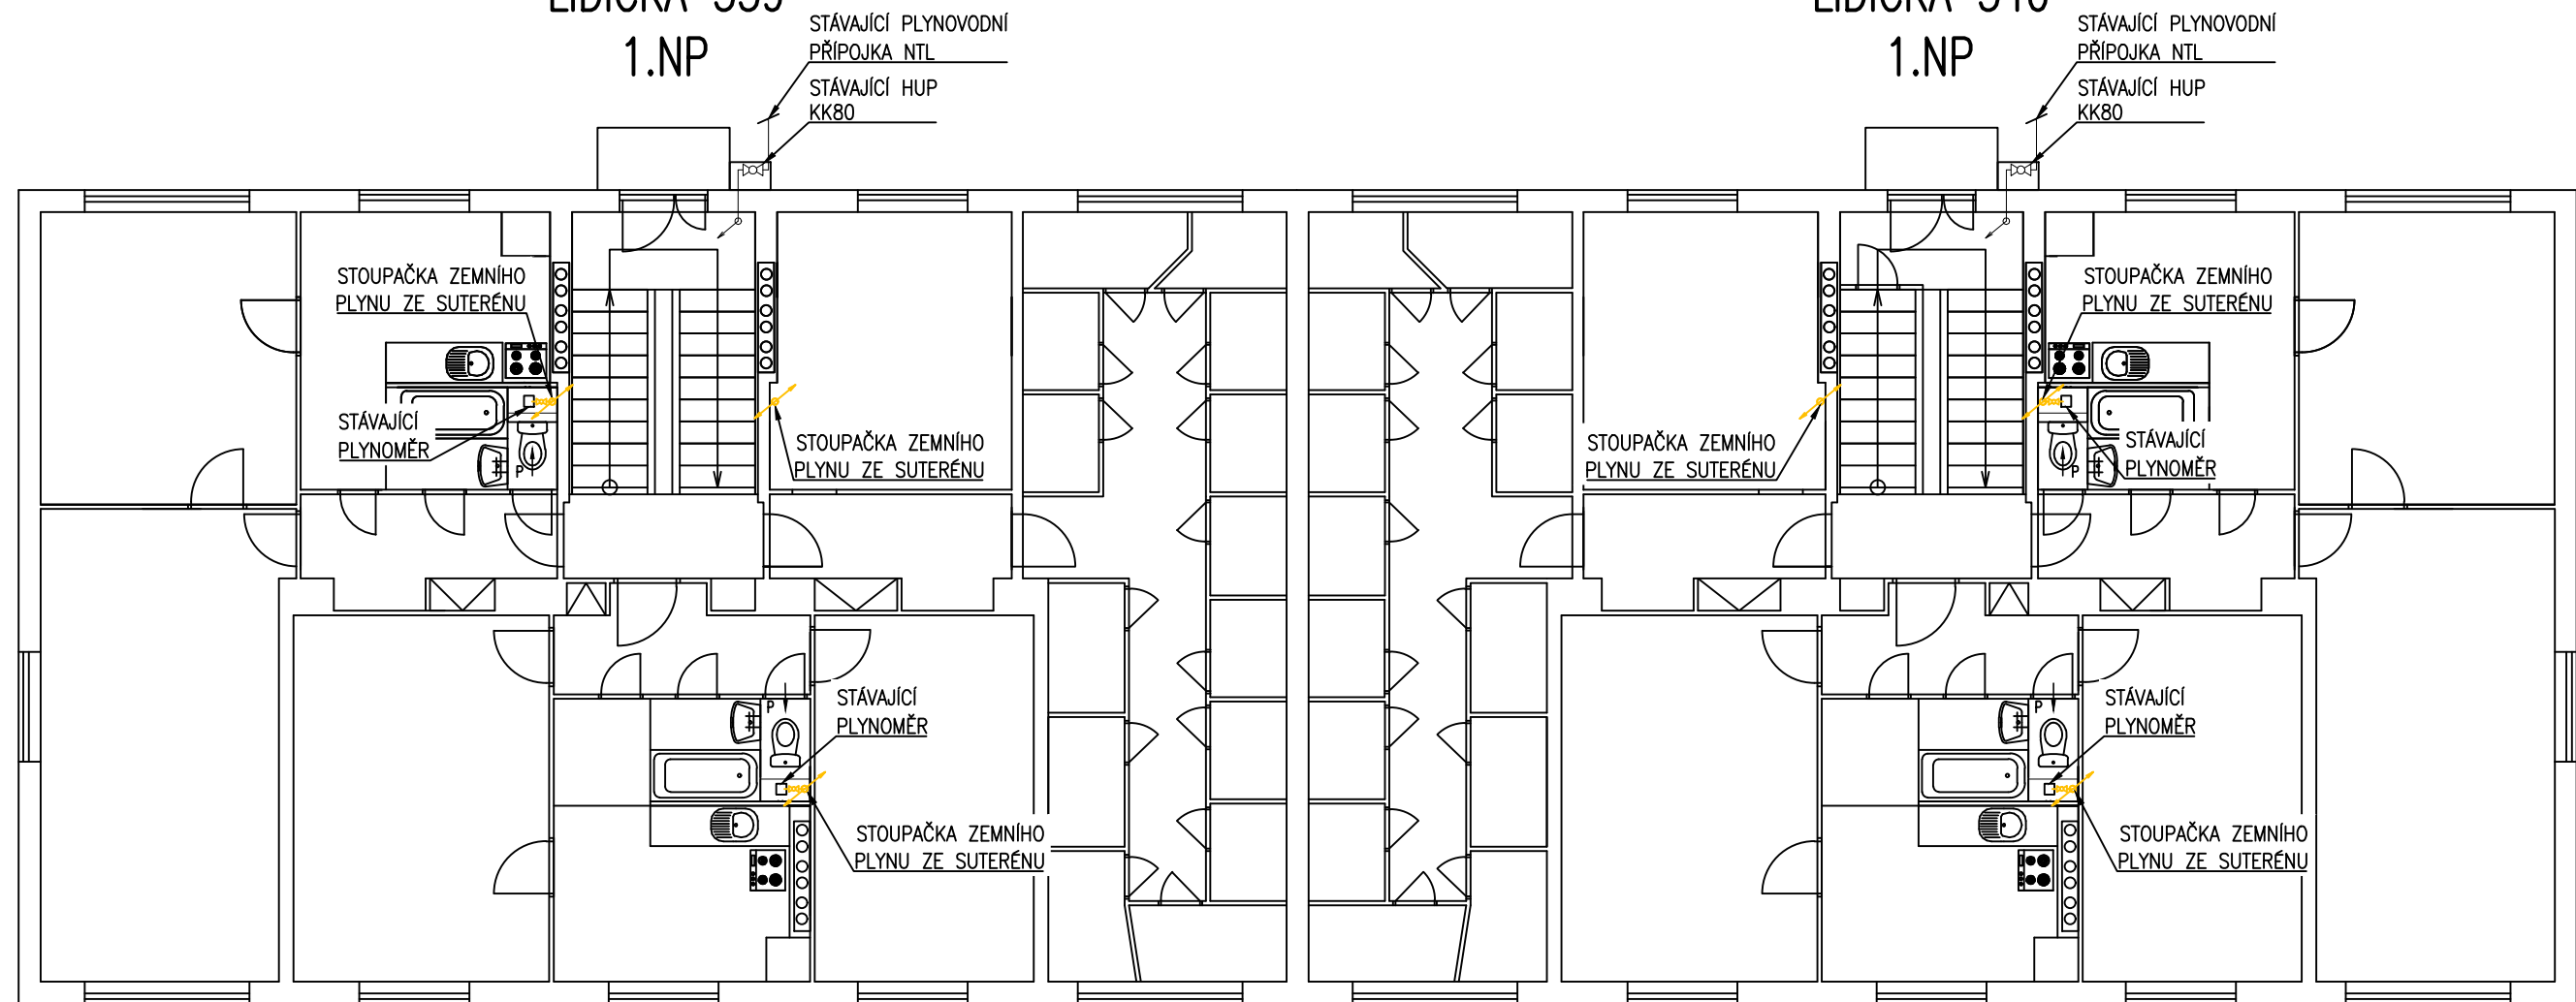

→ P
SCHÉMA NAPOJENÍ PLYNOMĚRU
PLATÍ PRO 1. - 3.NP

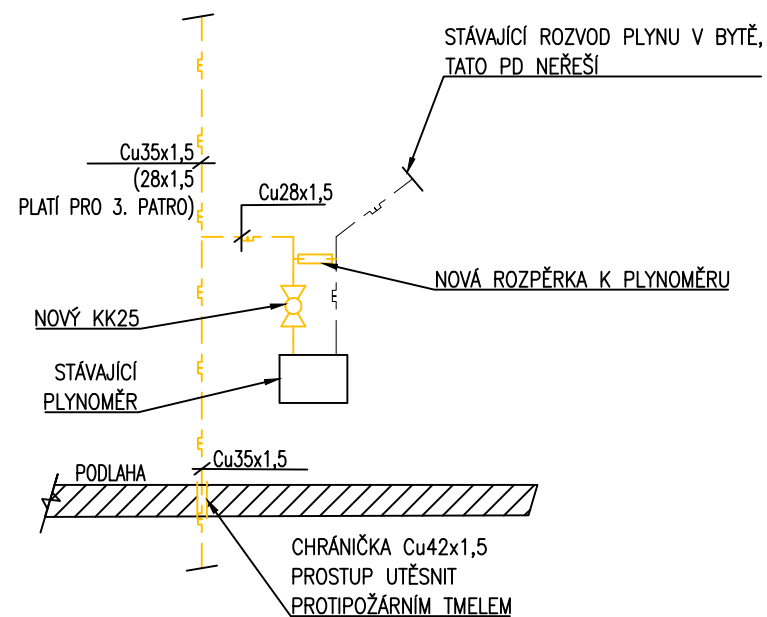

- LEGENDA:
- — STÁVAJÍCÍ OCELOVÉ PLYNOVODNÍ POTRUBÍ
 - — NOVÉ Cu PLYNOVODNÍ POTRUBÍ
 - — NOVÝ KULOVÝ KOHOUT

POZNÁMKA
VEŠKERÉ PLYNOVÉ POTRUBÍ PROSTUPUJÍCÍ STĚNOU, STROPEM BUDE ULOŽENO V CHRÁNIČCE Cu42 A UTĚSNĚNO PROTIPOŽÁRNÍM TMELEM

VYPRACOVAL	BC. ZAWADA	558 535 645	HEGAs, s.r.o.
KONTROLOVAL	ING.KAWULOK	hegas@hegas.cz	Kaštanová 182
ZODP.PROJEKTANT	ING.KAWULOK	www.hegas.cz	739 61 Třinec
NÁZEV STAVBY	REKONSTRUKCE STOUPAČÍCH ROZVODŮ PLYNU		STUPEŇ PD
ČÁST STAVBY	PLYNOINSTALACE		TECHNICKÝ NÁVRH
MÍSTO STAVBY	TŘINEC, ul. LIDICKÁ čp.539-540		DATUM
STAVEBNÍK	STATUTÁRNÍ MĚSTO TŘINEC		07/2023
OBSAH VÝKRESU	ROZVOD ZEMNÍHO PLYNU - PŮDORYS 1.NP		FORMÁT
			A3
			MĚŘÍTKO
			1:100
			ČÍSLO ZAKÁZKY
			323 223
			ČÍSLO VÝKRESU
			4