


Obsah: Rozvaděč RP4


Akce: ELEKTRO

Rekonstrukce silnoproudé a slaboproudé elektroinstalace

SCHNEIDER
Rozvodnice Pragma 54mod. (3Řx18mod.) zap. m. s plnými. dv.

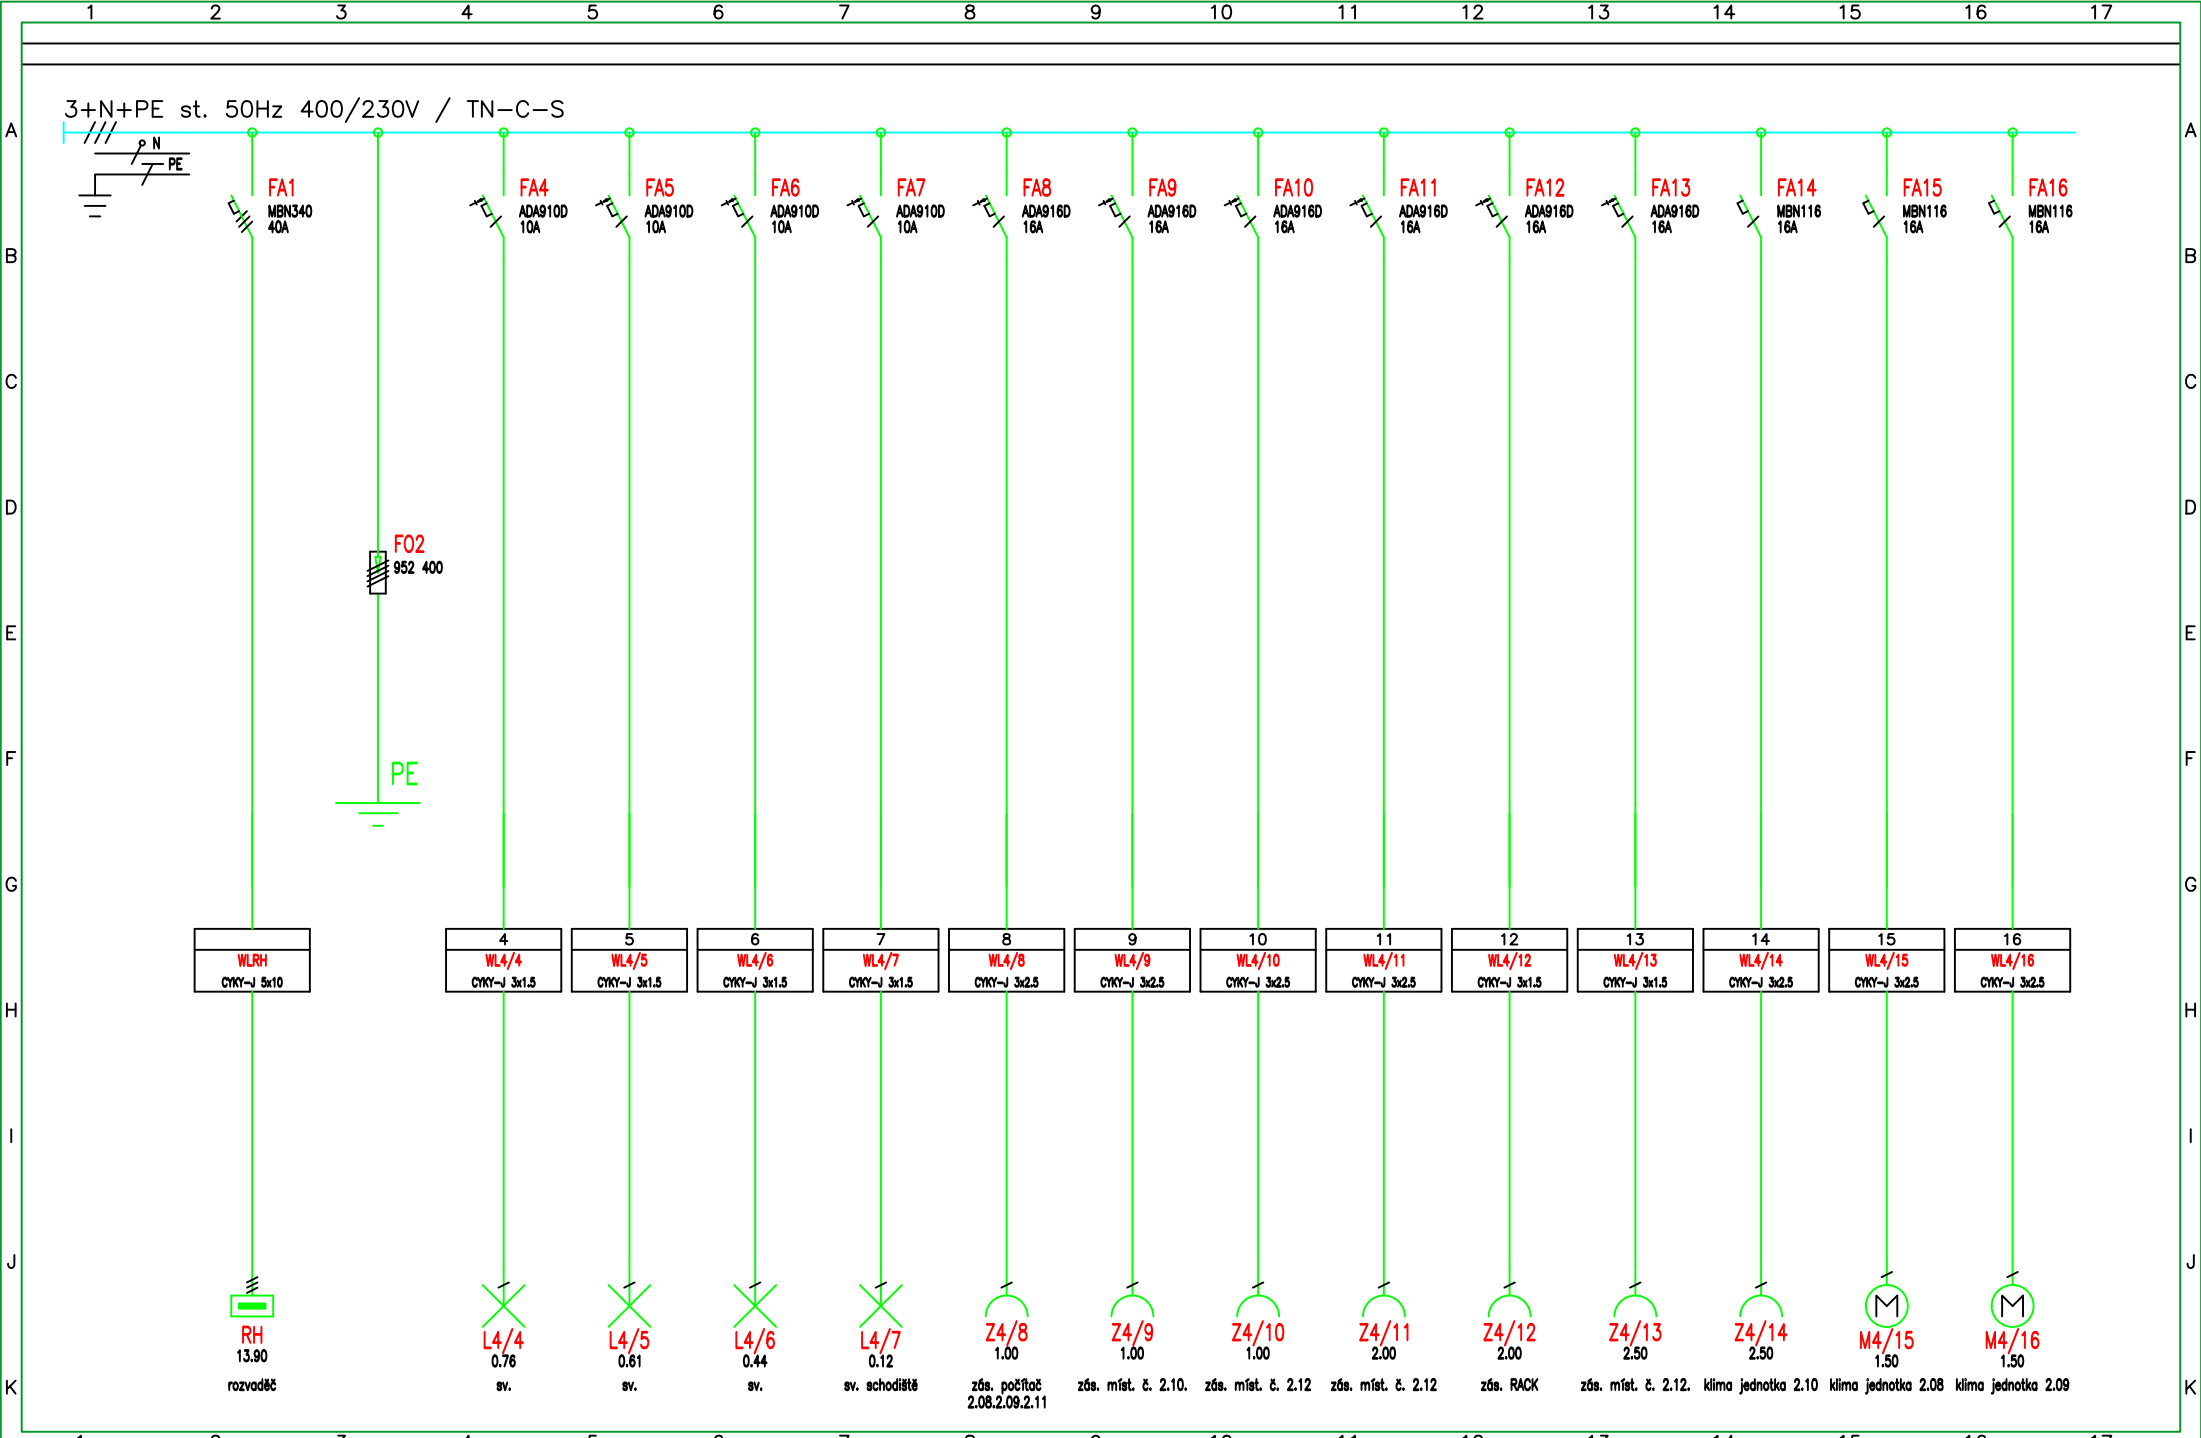

Vypracoval: Bujok		AKCE: ELEKTRO Rekonstrukce silnoproudé a slaboproudé elektroinstalace	Investor: CSP Třinec, Máchova 1134, 739 61 Třinec		Zak.číslo: 2014	A.K.: 2014	Listů: 3
Kontroloval:			Obsah: Rozvaděč RP4		Změna/Datum:	V.č.: D.1.4.b.14.	List: 2
Datum : 17.11.2020					Měřtko: 1:1		

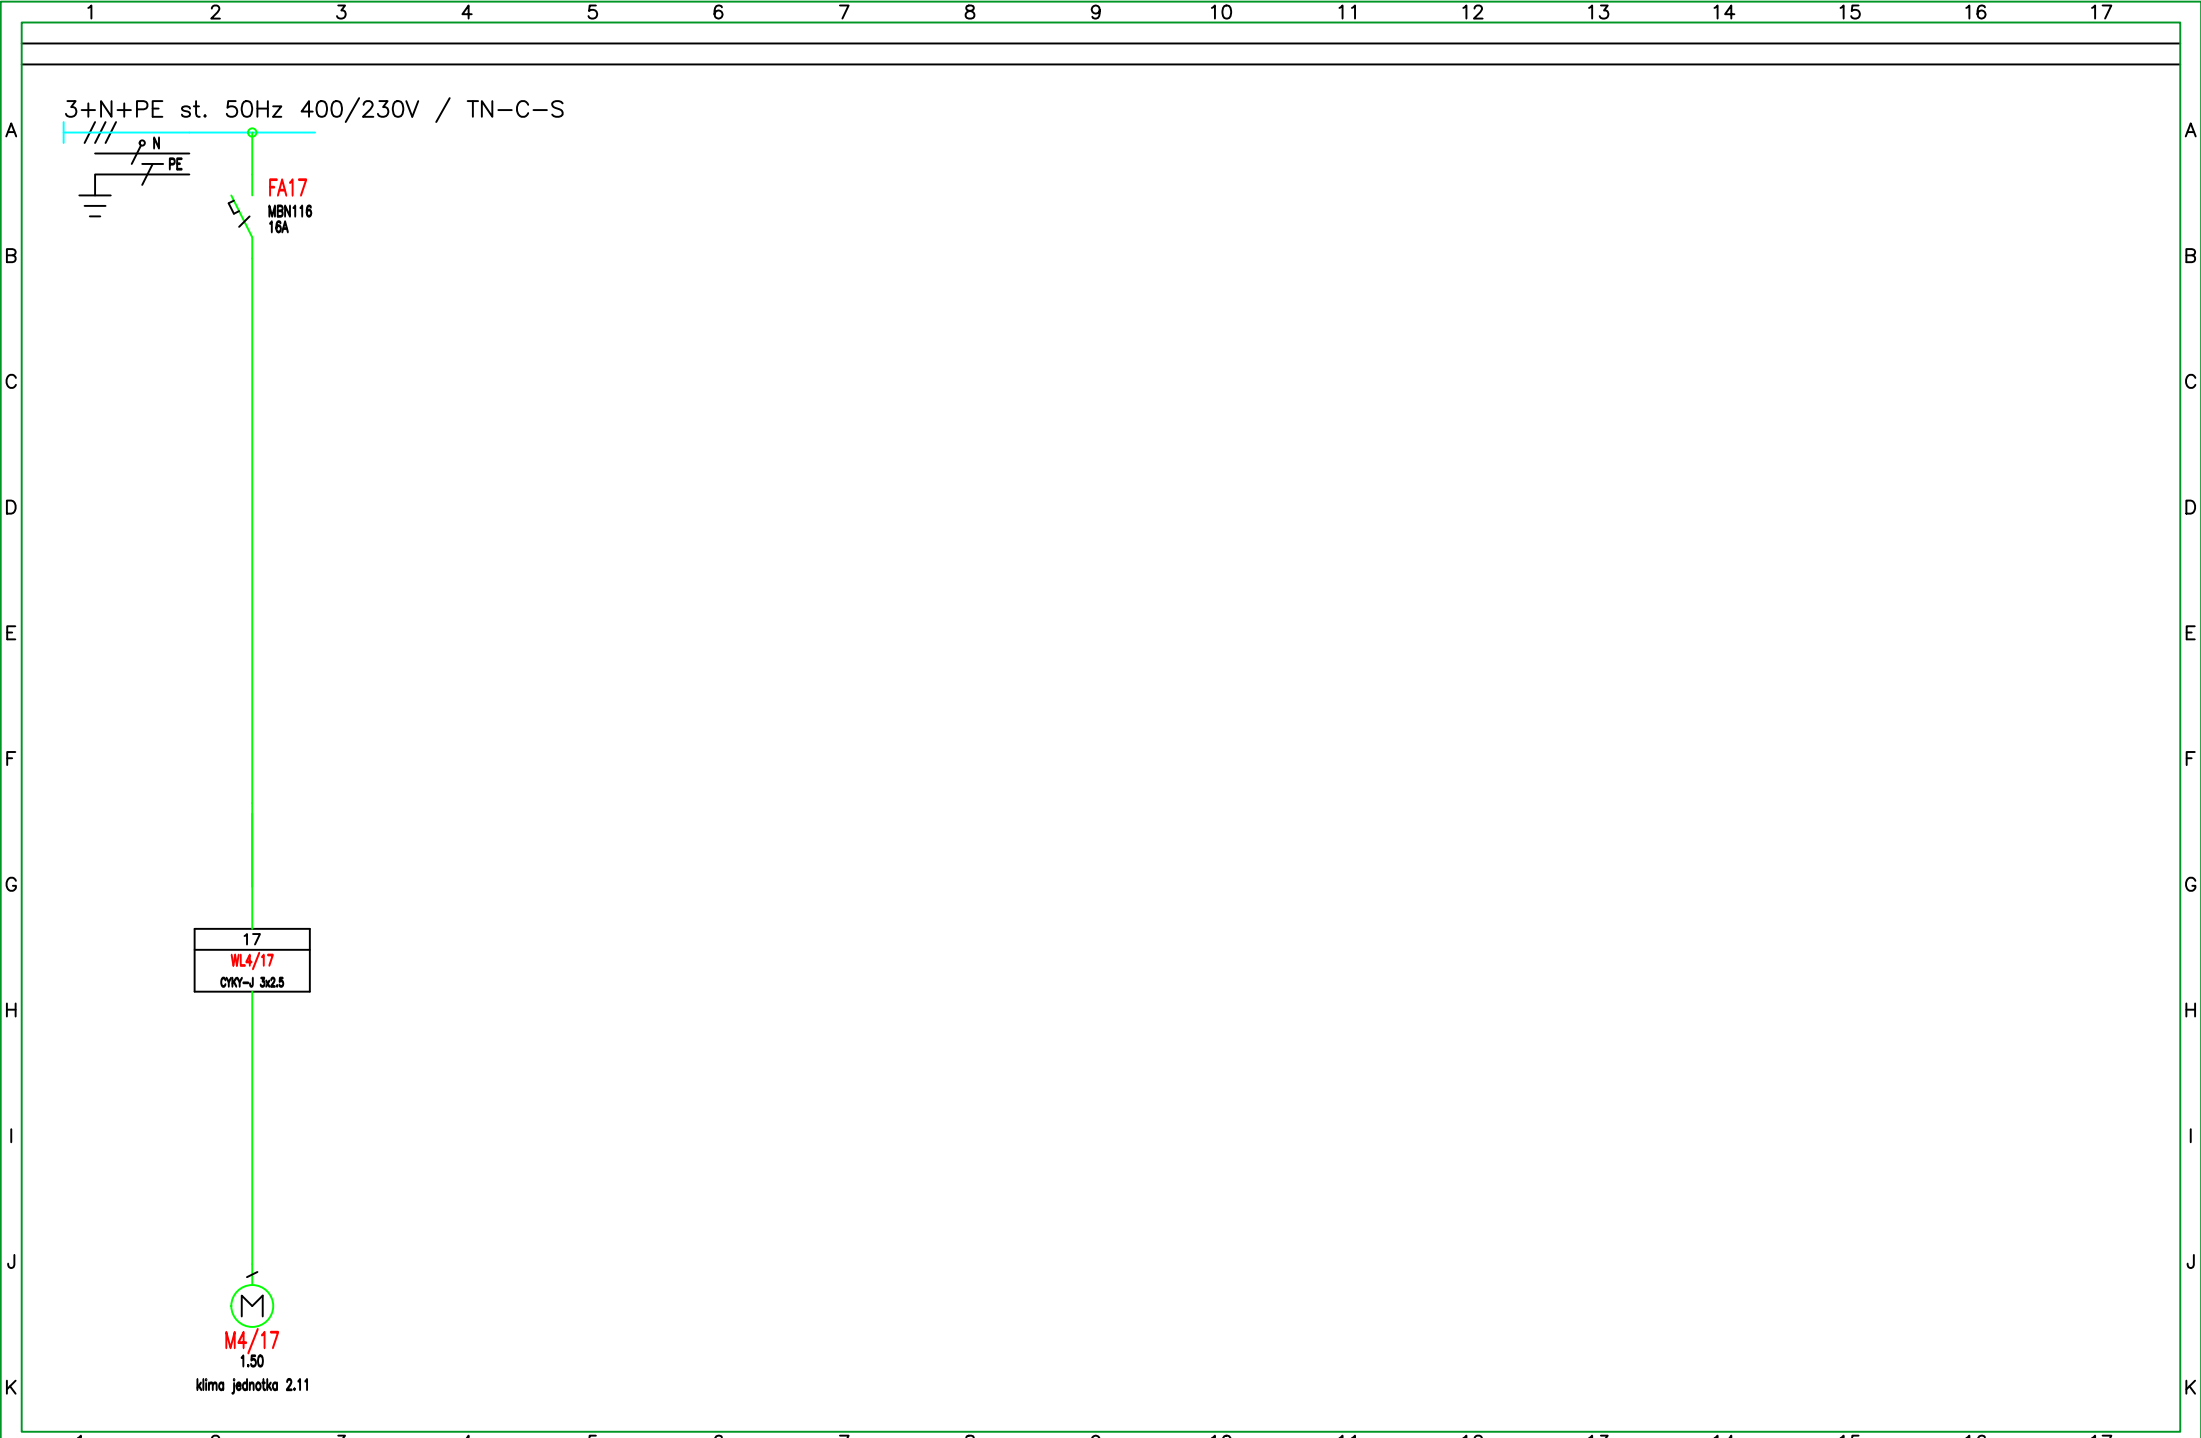

Vypracoval: Bujok		AKCE: ELEKTRO Rekonstrukce silnoproudé a slaboproudé elektroinstalace	Investor: CSP Třinec, Máchova 1134, 739 61 Třinec	Zak.číslo: 2014	A.K.: 2014	Listů: 3
Kontroloval:			Obsah: Rozvaděč RP4	Změna/Datum:	V.č.: D.1.4.b.14.	List: 3
Datum : 17.11.2020				Měřítko: 1:1		