



PŮDORYS
ZÁKLADŮ

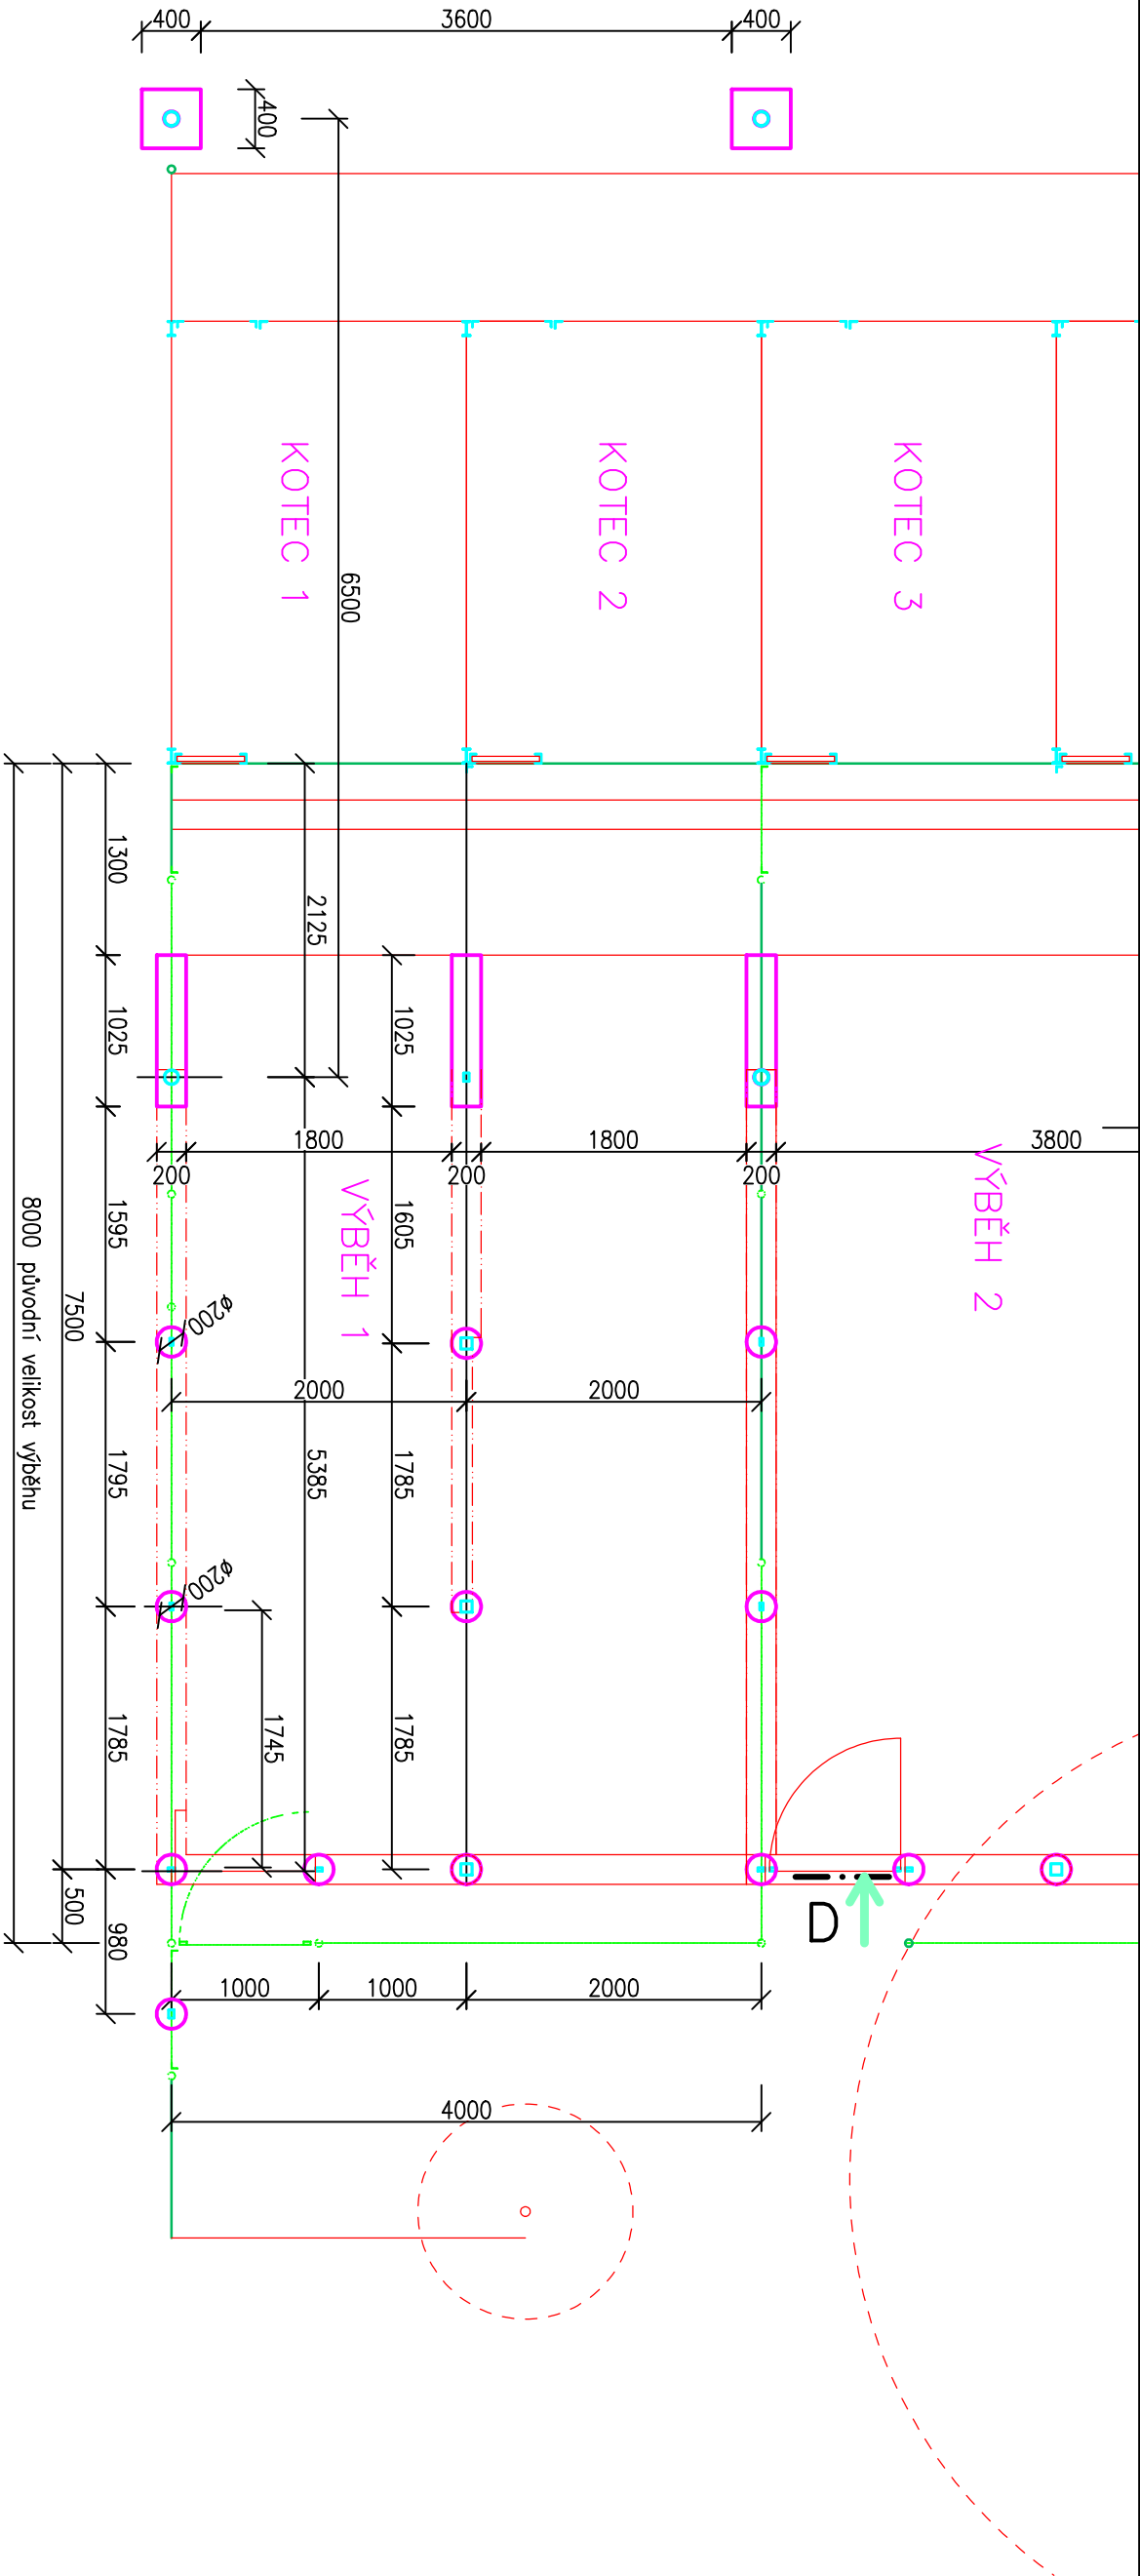

ŘEZ D-D

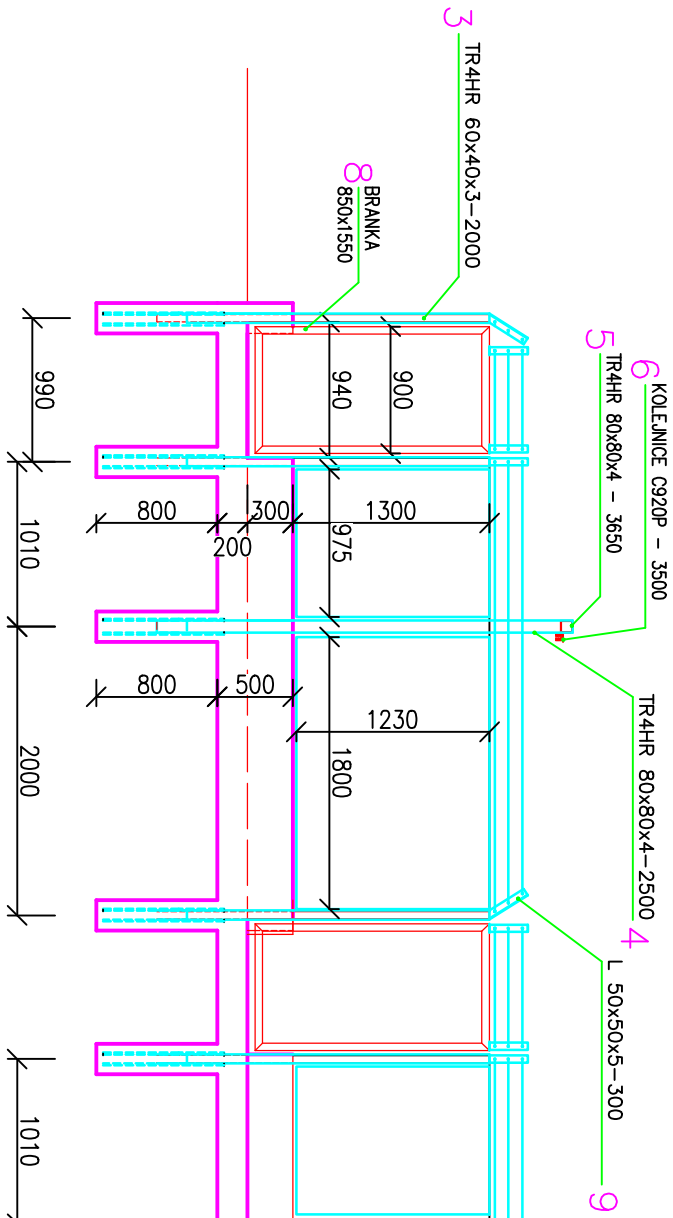

NA VÝKRESE JE ZNÁZORNĚN 1.VÝBEH,
VNĚJŠÍ OPLOCENÍ VÝBĚHŮ JE STEJNÉ U VŠECH 4 DALŠÍCH.
V 1. A 5. VÝBĚHU JE NAVÍC ROZDĚLENÍ UPROSTŘED NA 2
POLOVIČNÍ VÝBĚHY – VIZ. SITUACE!

±0,000=podlaha kotce

Projektant:		Kreslil:	
Ing. Libor Filín		Ing. Libor Filín	
Místo stavby:		kú. Třinec, parc.č. 1544/7	
Investor:		MMT, odbor investic	
Stavba:		Ing. Libor Filín	
Městský útulek pro psy Třinec		Projektová činnost	
oprava oplocení a kotců		ve výstavbě	
PŮDORYS ZÁKLADŮ		IČ 74492268	
ŘEZ D-D		Třinec 739 61	
		Datum:	
		06/2023	
		Stupeň:	
		DPS	
		Zakázka:	
		10/23	
		Měřítko:	
		Č. přílohy:	
		1:50	
		8.	