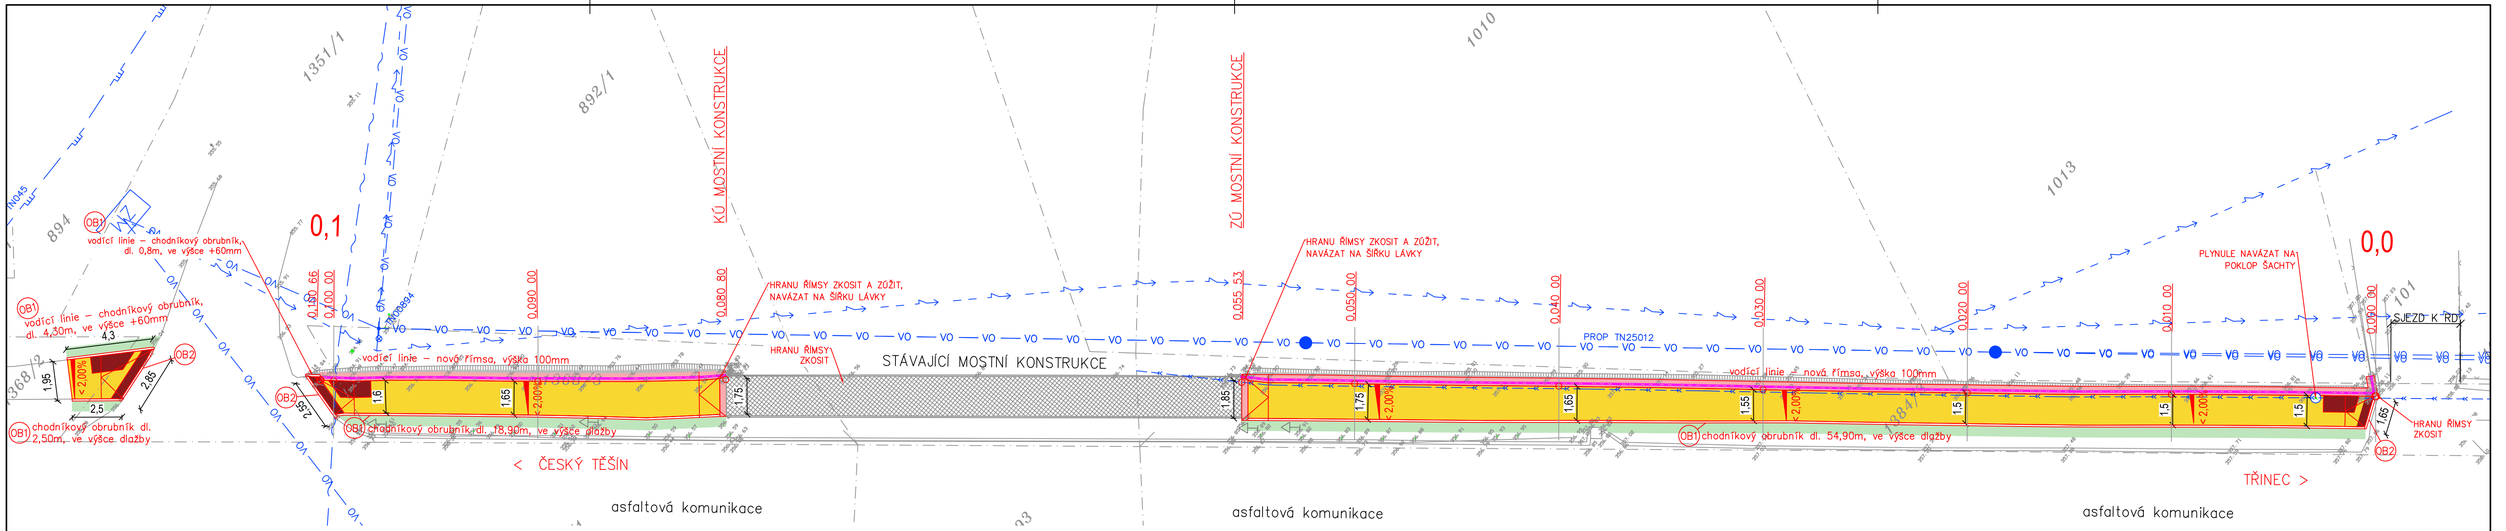


## LEGENDA

- Hranice parcel
- 892/2 Čísla parcel

### STÁVAJÍCÍ OBJEKTY A SÍTĚ

- Stávající objekty
- Stávající zpevněné plochy
- Stávající oplocení
- VO — VO — VO — Nadzemní vedení VO (Eltodo)
- Nadzemní vedení NN (ČEZ)
- Podzemní plynovod středotlak (GasNet)
- Nadzemní vedení (CETIN)
- Dešťová kanalizace - trasa neověřena (Statutární město Třinec)

## NAVRHOVANÉ OBJEKTY A SÍTĚ

### Zpevněné plochy

Nová zpevněná plocha - zámková dlažba ... plocha 135 m2
Dle TP170: D2 - D1 - CH - PIII

| | | | |
|---|---|---|---|
| DL | Dlažba betonová zámková, šedá | 60mm | ČSN 73 6131 |
| - | Vysypání spár křemičitým pískem | | |
| L | Ložní vrstva ze štěrkopísku fr. 4/8 | 30mm | |
| ŠDa | Štěrkodrť, typ A, fr. 0/32mm | 150mm | ČSN EN 13285, ČSN 73 6126-1 |
| | CELKEM | 240mm | |

Min. hodnota modulu přetvárnosti na pláni (na aktivní zóně) Edef2 = 30 MPa a na vrstvě ŠD Edef2 = 50 MPa.
V případě neúnosnosti zemní pláně je nutnost provést její sanaci, popř. zlepšení v tl. 500 mm (např. štěrkodrtí 0/63).

Varovný pás ze slepecké dlažby, šířky 400mm, Signální pás ze slepecké dlažby, šířky 800mm, dlažba červené barvy tl. 60mm,musí odpovídat NV 163/2002 Sb. a TN TZÚS 12.03.04, použití u ukončení chodníku, míst pro přecházení - CELKEM ... 8 m2

Ohumusování, zatravnění ... 45 m2

Monolitická římsa z vyztuženého betonu, tl. 100mm, š. 400mm, celková délka 91 m

Nové zábradlí, celková délka 76,3 m

OB1 Chodníkový obrubník 1000/250/100, celková délka 85 m

OB2 Silniční obrubník nájezdový 1000/150/150, na všech koncích, ve výšce 0,02m nad stávající komunikací, celková délka 8 m

S-JTSK, Bpv

| Revize | Datum | Podpis | Text | |
|---|---|---|---|---|
| | | | | c |
| | | | | b |
| a | | | | a |

TENTO VÝKRES JE DUŠEVNÍM VLASTNICTVÍM FIRMY TŘINECKÁ PROJEKCE, a.s. NESMÍ BÝT KOPÍROVÁN A POSKYTNUT TŘETÍM OSOBÁM BEZ SOUHLASU FIRMY TP, a.s.

| Zpracoval | Kontroloval | Schválil |
|---|---|---|
| Ing. Ondřej Sikora | | |

TŘINECKÁ PROJEKCE, a.s.
Mlýnská 274
739 61 Třinec
tel. +420 558 384 111
info@tp.tz.cz

| | | | |
|---|---|---|---|
| Objednatel | Statutární město Třinec | Datum | 08/2023 |
| Místo stavby | Třinec - Nebory | Stupeň | DPS |
| Chodník č. 3D, k.ú. Nebory - oprava vč. zábradlí | | Měřítko | 1:150 |
| | | Číslo zakázky | 66006010 |
| | | Číslo seznamu | TP-S-276-23 |
| SITUACE - NOVÝ STAV | | Archivní číslo | TP-3-416-23 |
| | | Poř. č. | 3. |