



točna - Valovka u schránek(1:700), 1/1




točna - zast. U vývozu(1:700), 1/1

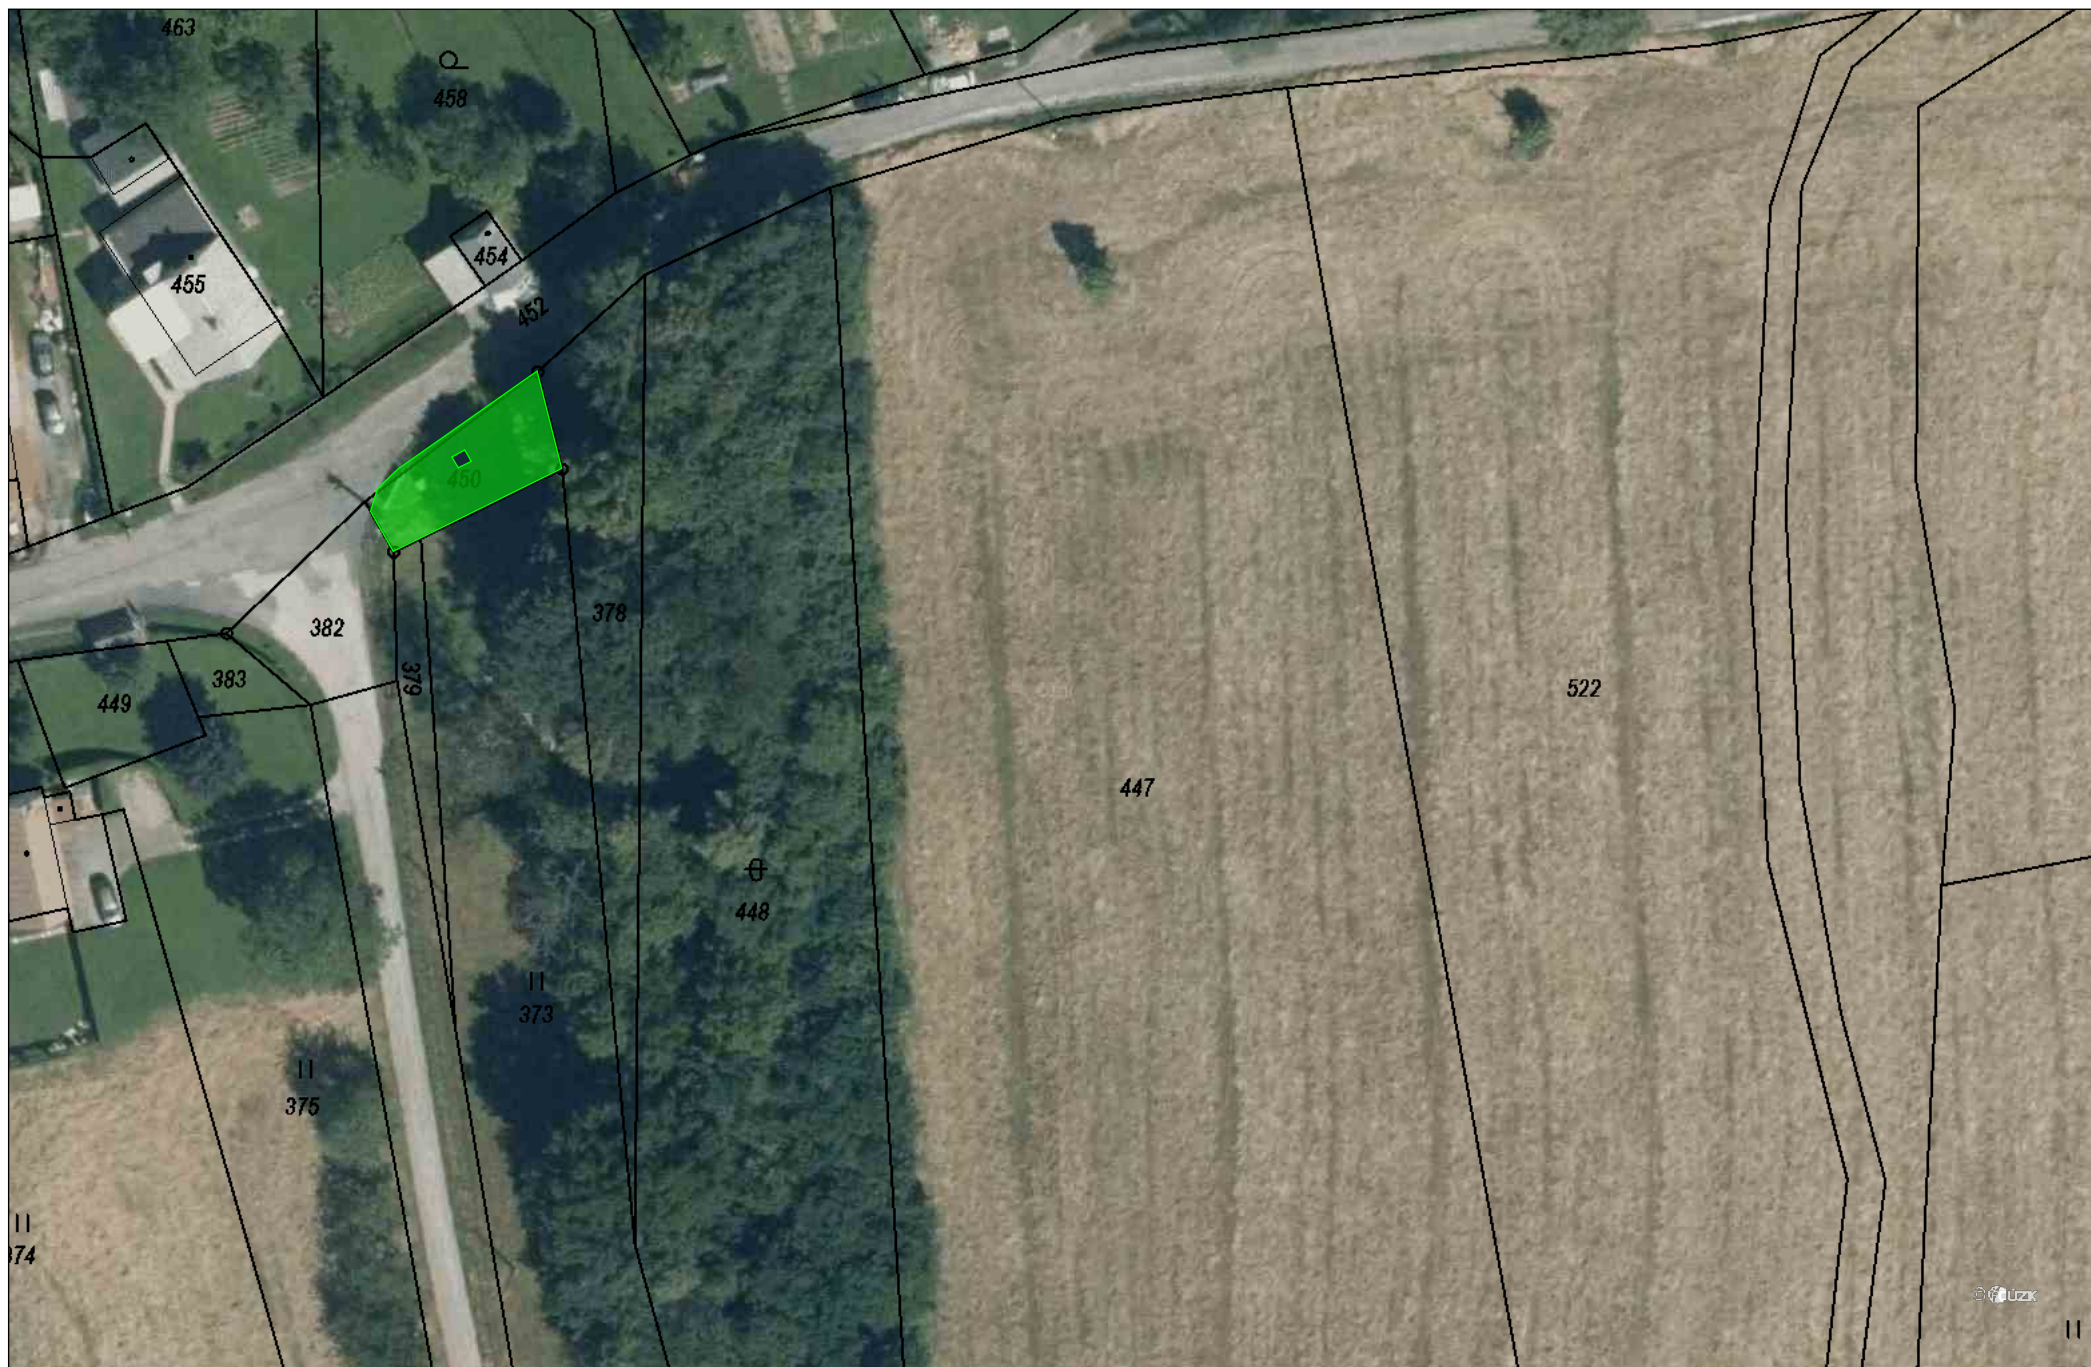

u zahradnictví Jadamus(1:1000) - Klad listů (1:2077)

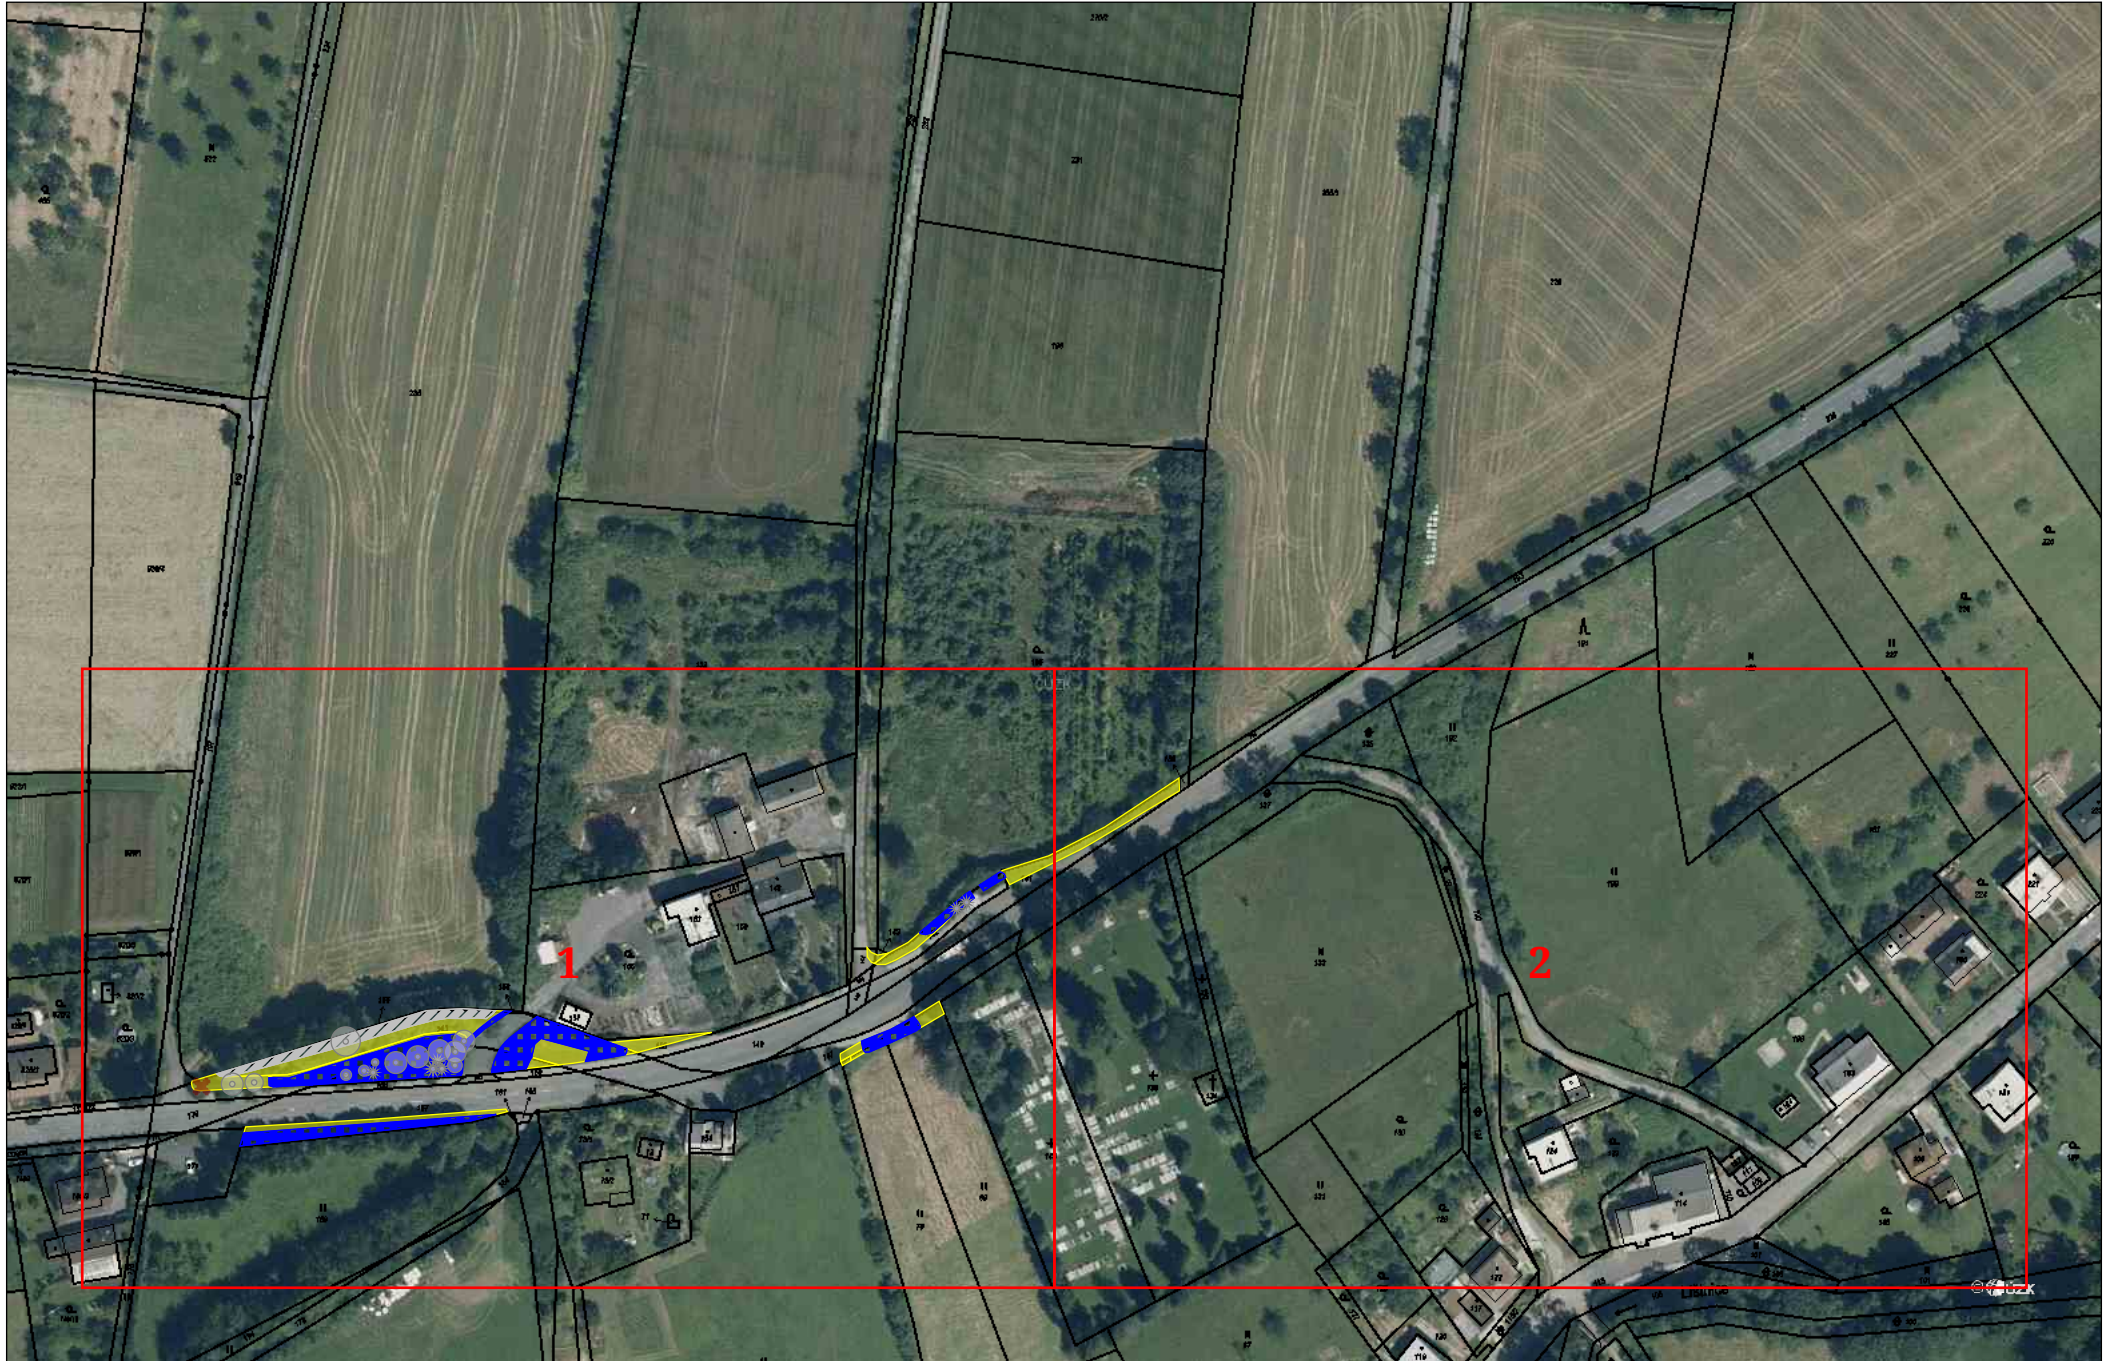

u zahradnictví Jadamus(1:1000), 1/2

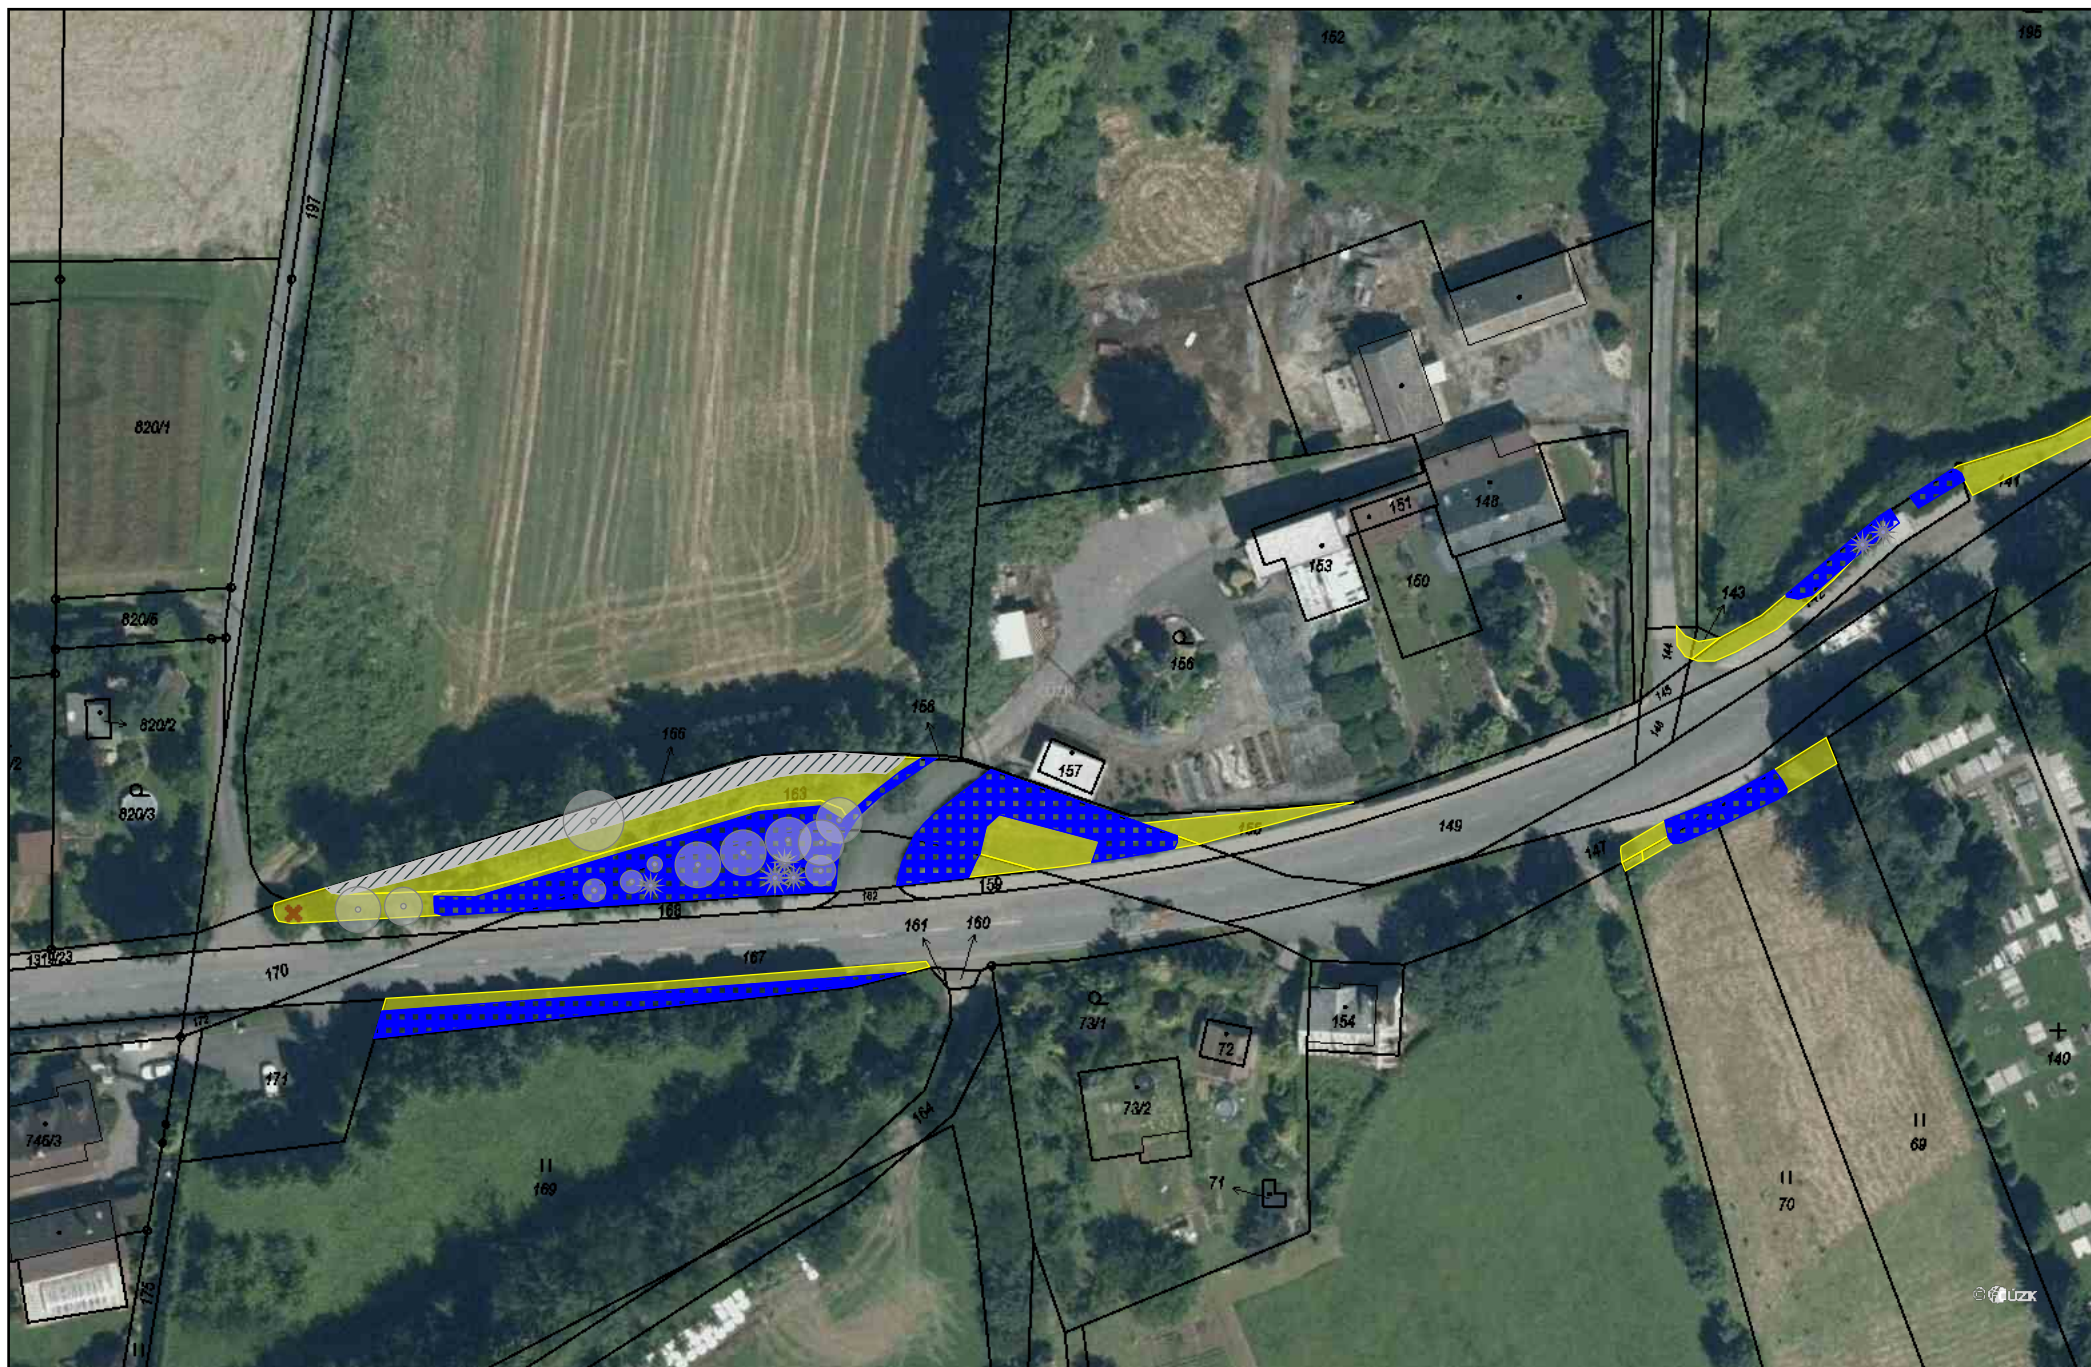

u zahradnictví Jadamus(1:1000), 2/2

