



PŘÍČNÝ ŘEZ - STÁVAJÍCÍ STAV 1:50

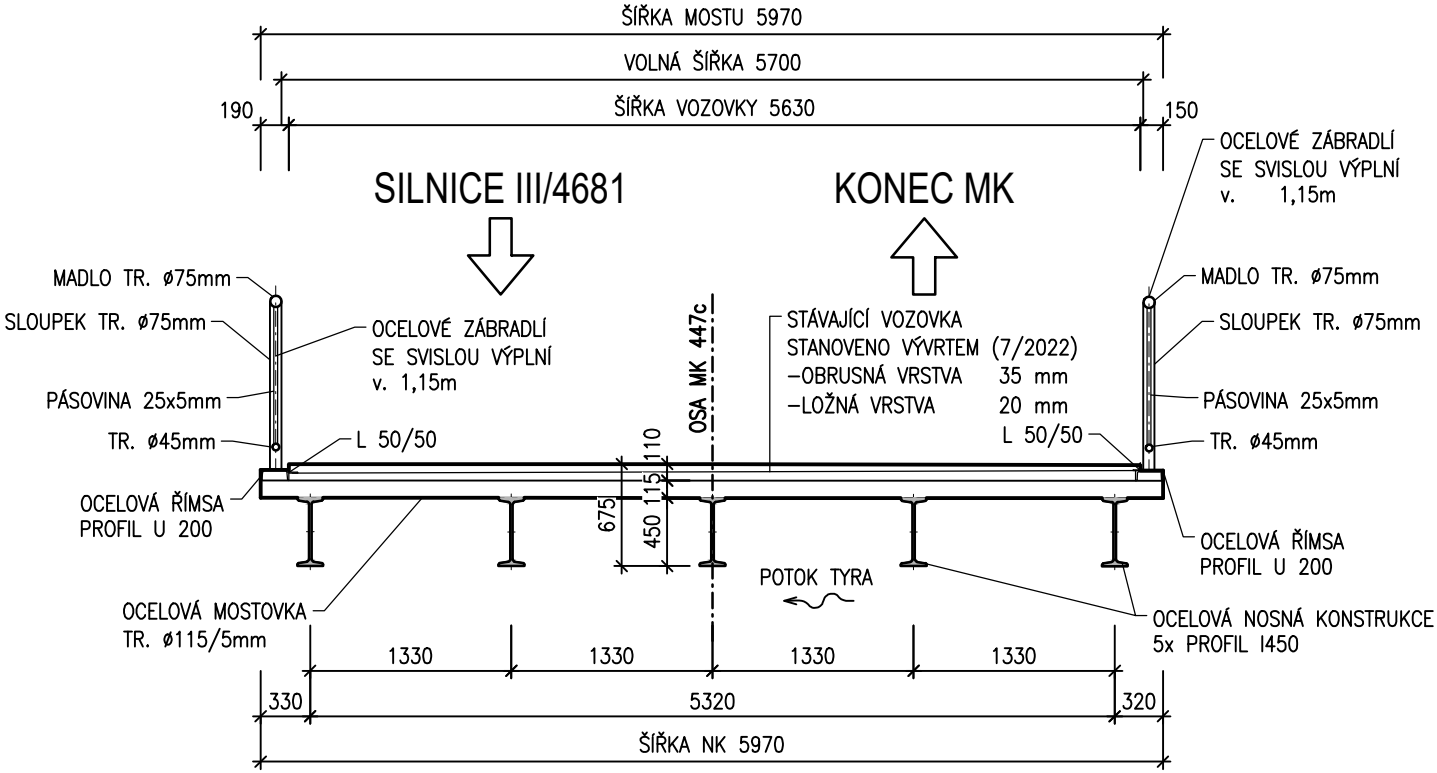

D
SO 201

SOUŘADNICOVÝ SYSTÉM : JTSK
VÝŠKOVÝ SYSTÉM : Bpv

VEDOUcí PROJEKTANT	Ing. Martin ŘEHULKA	<i>Řehulka</i>	 PROJEKČNÍ KANCELÁŘ PRIS spol. s r. o. OSOVÁ 20, 625 00 BRNO
ZODPOVĚDNÝ PROJEKTANT	Ing. Svatopluk ZOBEL	<i>Zobel</i>	
VYPRACOVAL	Ing. Lukáš VAVŘIČKA	<i>Vavříčka</i>	
KONTROLOVAL	Ing. Jiří ŠRUBAŘ	<i>Šrubař</i>	
KRAJ: MORAVSKOSLEZSKÝ	K.Ú.: TYRA	DATUM	11/2023
NÁZEV AKCE: Most Holý, ev.č. XII-06m přes Tyru Třinec-Tyra - rekonstrukce SO 201 Most Holý, ev.č. XII-06m přes Tyru		FORMÁT	2xA4
		MĚŘÍTKO	1:50
		ÚČEL	PDPS
		ČÍS. ZAKÁZKY	22062
		ARCHIVNÍ ČÍS.	201_04_PRRS
NÁZEV PŘÍLOHY: PŘÍČNÝ ŘEZ - STÁVAJÍCÍ STAV		ČÍS. SOUPRAVY	PŘÍLOHA 4