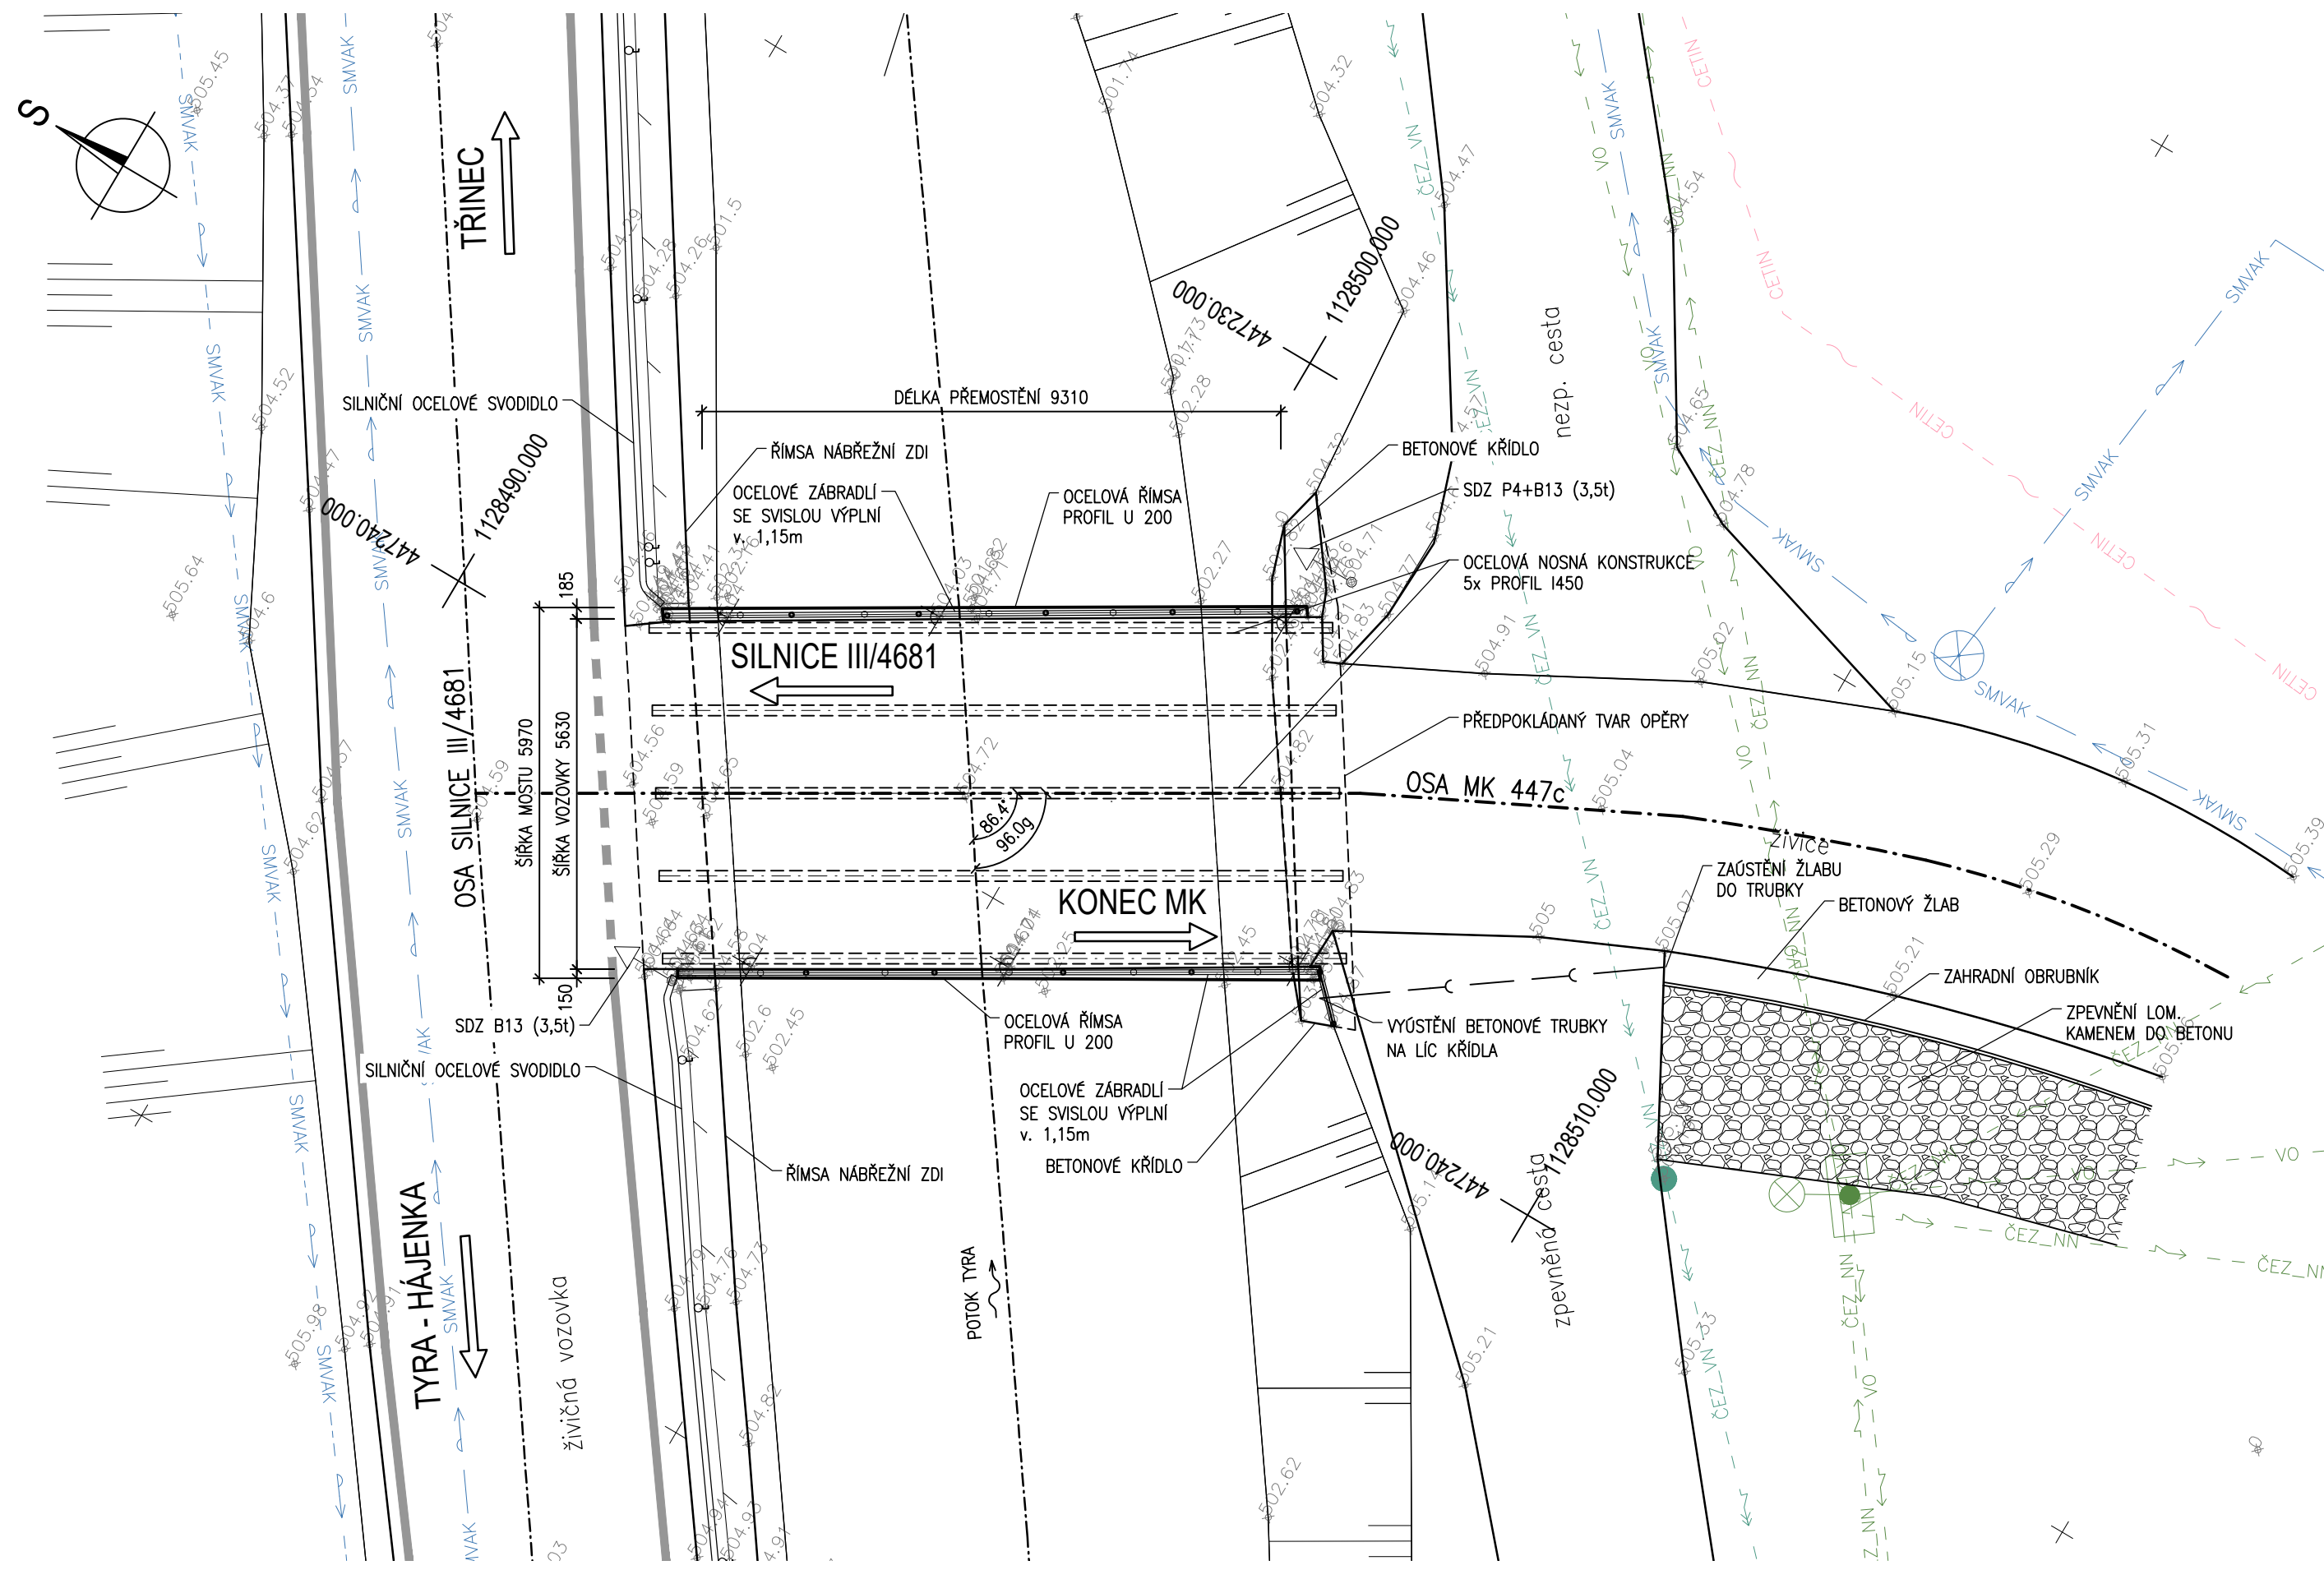




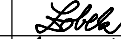
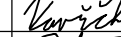

PŮDORYS - STÁVAJÍCÍ STAV 1:100



LEGENDA INŽENÝRSKÝCH SÍTÍ

- SDĚLOVACÍ SPOJOVACÍ NADZEMNÍ (CETIN)
- SILOVÉ VYSOKÉ NAPĚTÍ NADZEMNÍ (ČEZ_VN)
- SILOVÉ NÍZKÉ NAPĚTÍ NADZEMNÍ (ČEZ_NN)
- ELTODO VEŘEJNÉ OSVĚTLENÍ NADZEMNÍ (ELTODO)
- VODOVOD PITNÁ OVĚŘENÝ PODZEMNÍ (SMVAK)
- VODOVOD PITNÁ NEOVĚŘENÝ PODZEMNÍ (SMVAK)

D
SO 201

VEDOUCÍ PROJEKTANT	Ing. Martin ŘEHULKA		 PRIS PROJEKČNÍ KANCELÁŘ PRIS spol. s r. o. OSOVÁ 20, 625 00 BRNO																	
ZODPOVĚDNÝ PROJEKTANT	Ing. Svatopluk ZOBK																			
VYPRACOVAL	Ing. Lukáš VAVŘIČKA																			
KONTROLOVAL	Ing. Jiří ŠRUBAŘ																			
KRAJ: MORAVSKOSLEZSKÝ	K.Ú.: TYRA	<table><tr><td>DATUM</td><td>11/2023</td></tr><tr><td>FORMÁT</td><td>4x4</td></tr><tr><td>MĚŘÍTKO</td><td>1:100</td></tr><tr><td>ÚČEL</td><td>PDPS</td></tr><tr><td>ČÍS. ZAKÁZKY</td><td>22062</td></tr><tr><td>ARCHIVNÍ ČÍS.</td><td>201_02_PUDS</td></tr><tr><td>ČÍS. SOUPRAVY</td><td>PŘÍLOHA</td></tr><tr><td></td><td>2</td></tr></table>			DATUM	11/2023	FORMÁT	4x4	MĚŘÍTKO	1:100	ÚČEL	PDPS	ČÍS. ZAKÁZKY	22062	ARCHIVNÍ ČÍS.	201_02_PUDS	ČÍS. SOUPRAVY	PŘÍLOHA		2
DATUM	11/2023																			
FORMÁT	4x4																			
MĚŘÍTKO	1:100																			
ÚČEL	PDPS																			
ČÍS. ZAKÁZKY	22062																			
ARCHIVNÍ ČÍS.	201_02_PUDS																			
ČÍS. SOUPRAVY	PŘÍLOHA																			
	2																			
NÁZEV AKCE:																				
Most Holý, ev.č. XII-06m přes Tyru Třinec-Tyra - rekonstrukce SO 201 Most Holý, ev.č. XII-06m přes Tyru																				
NÁZEV PŘÍLOHY:																				
PŮDORYS - STÁVAJÍCÍ STAV																				