



ŘEZ STŘEDEM OBVODOVÉHO PRSTENCE

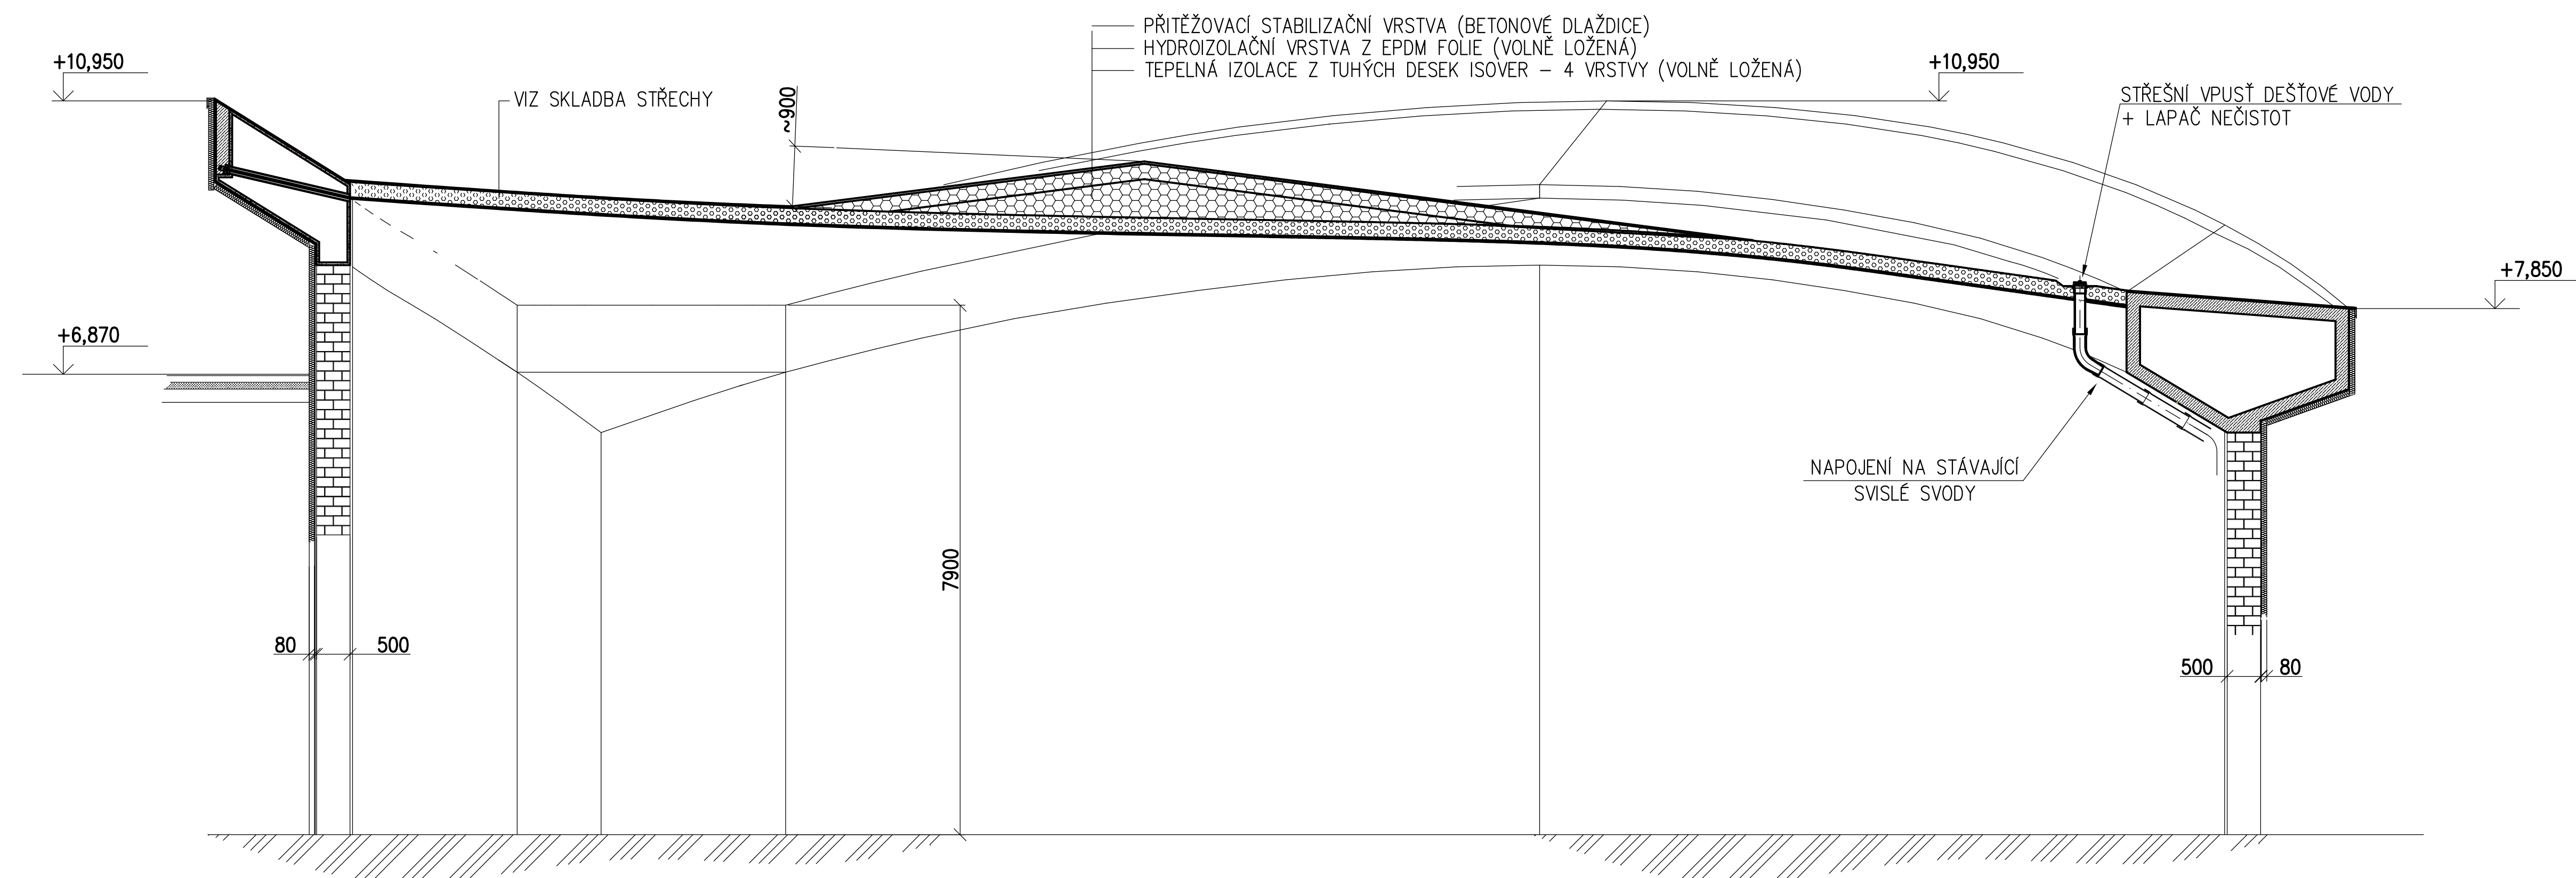


## 1:15

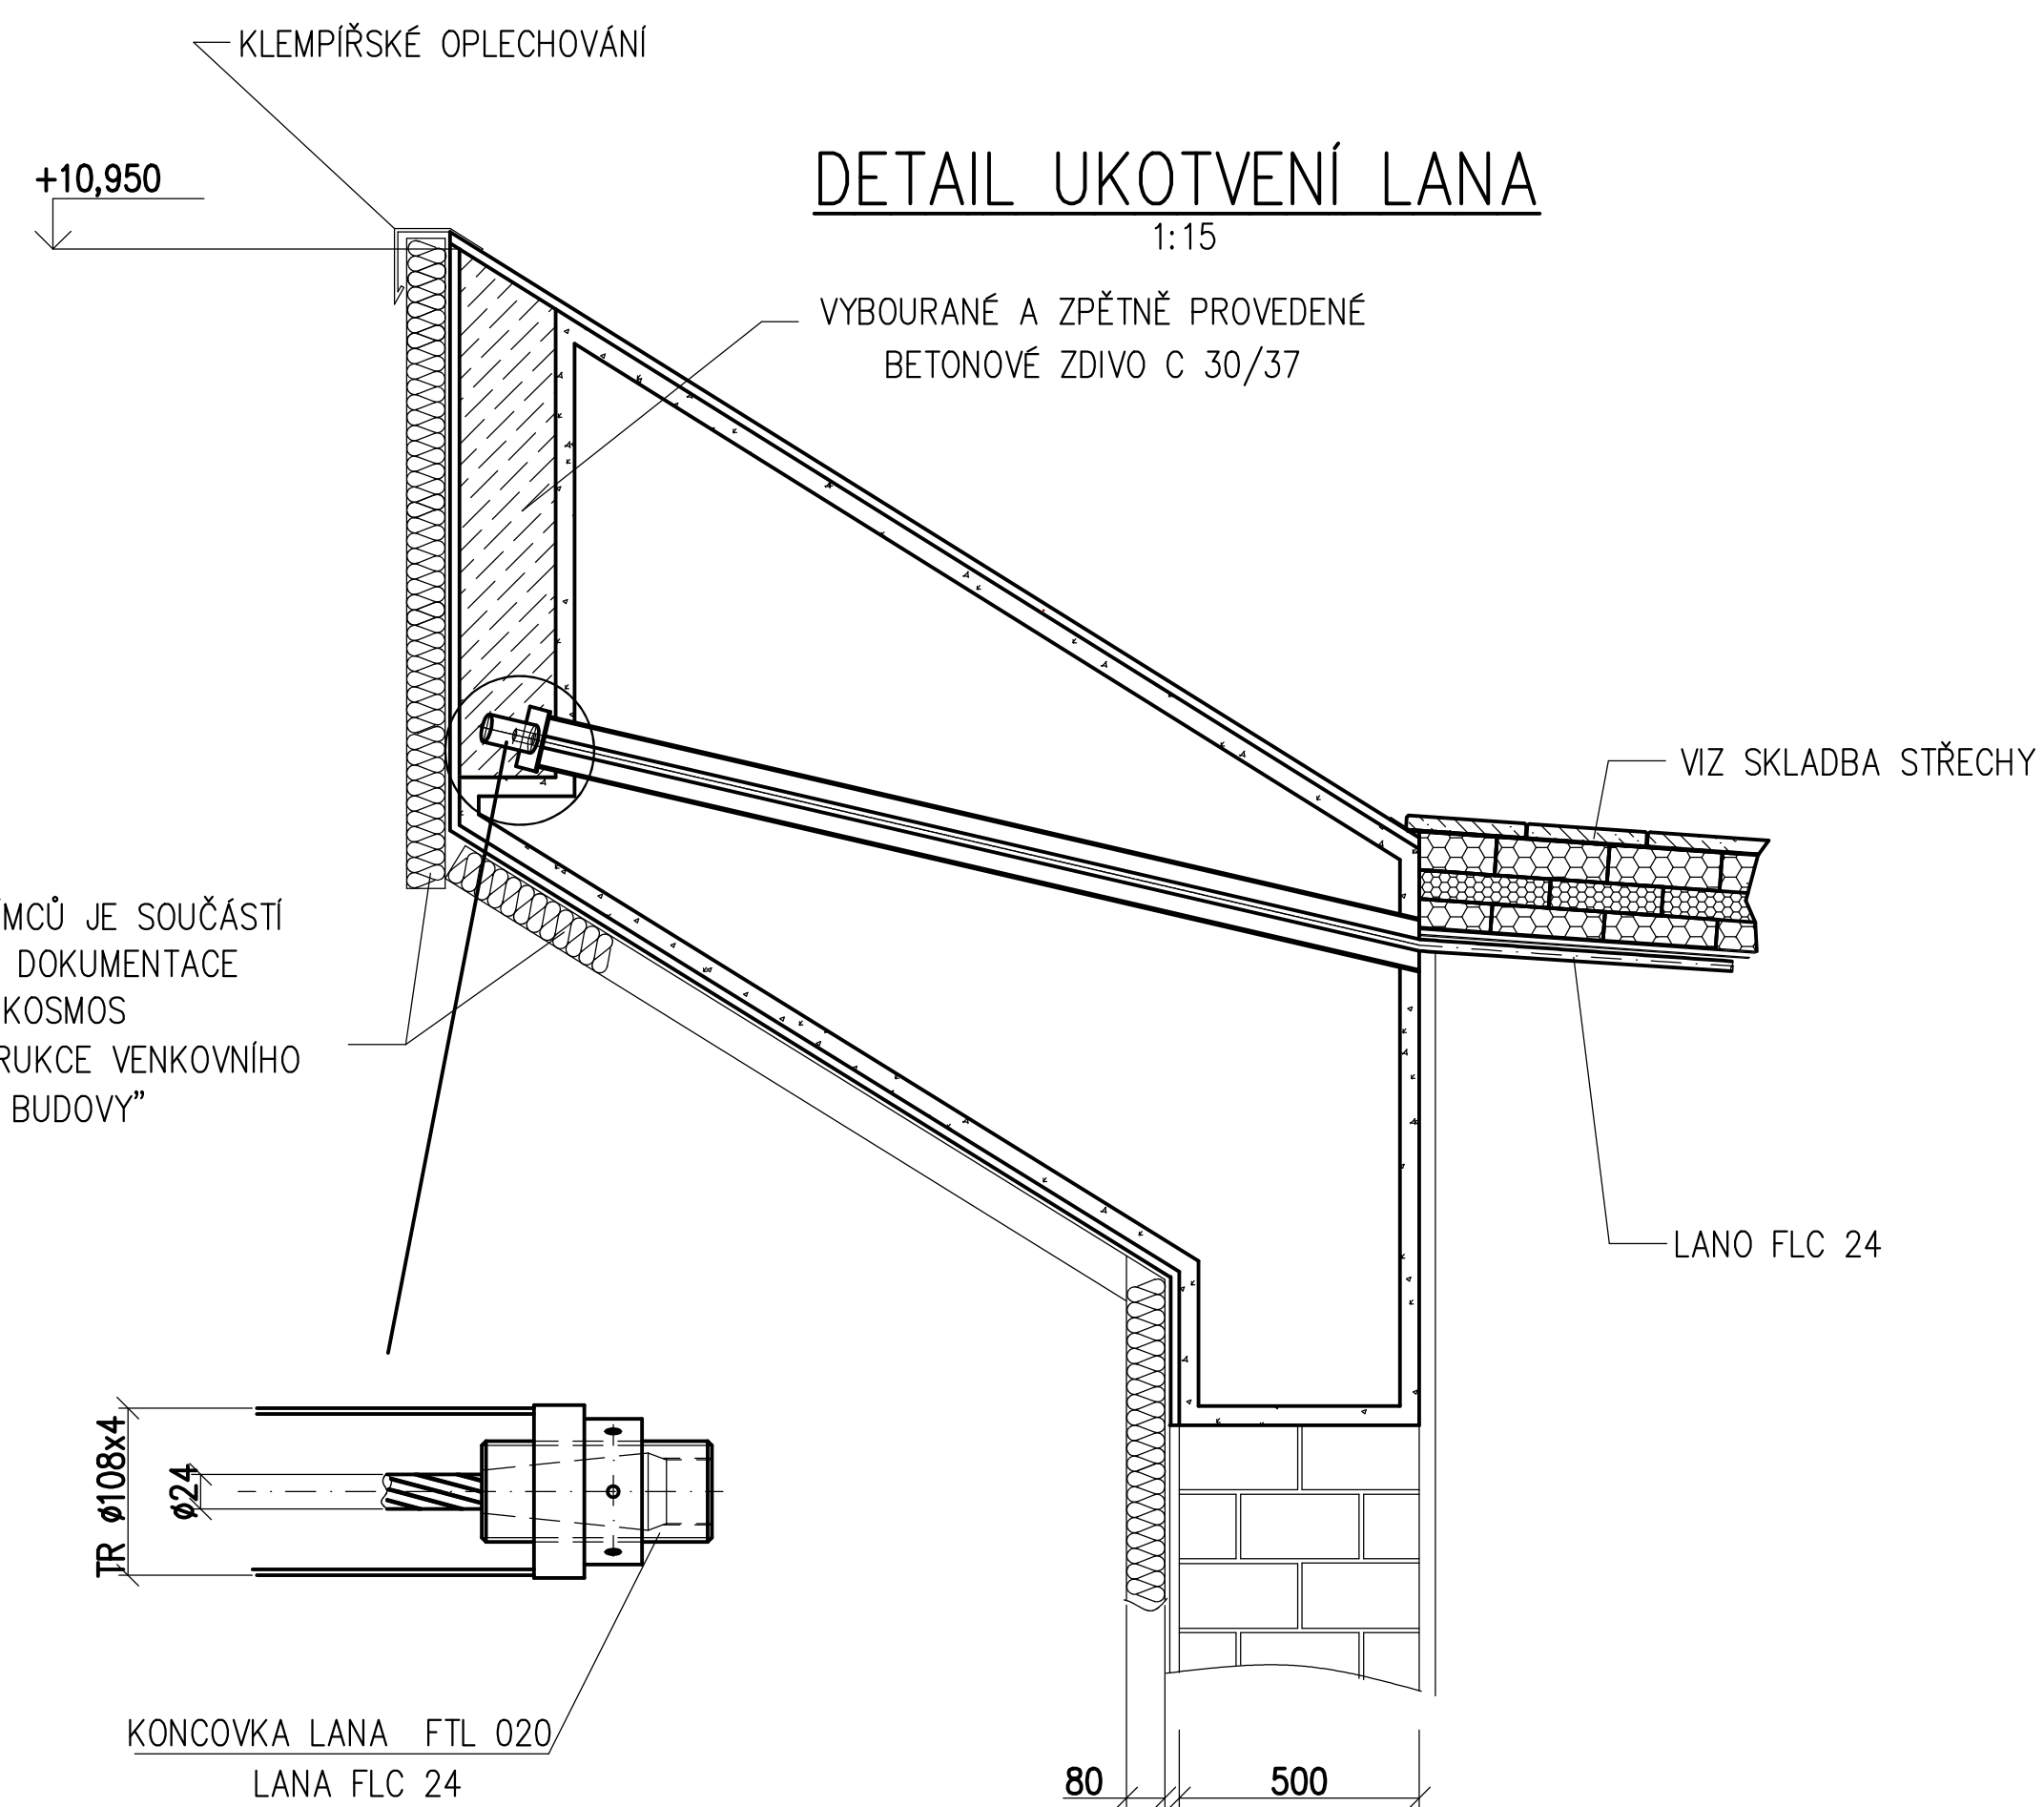

---

1:10

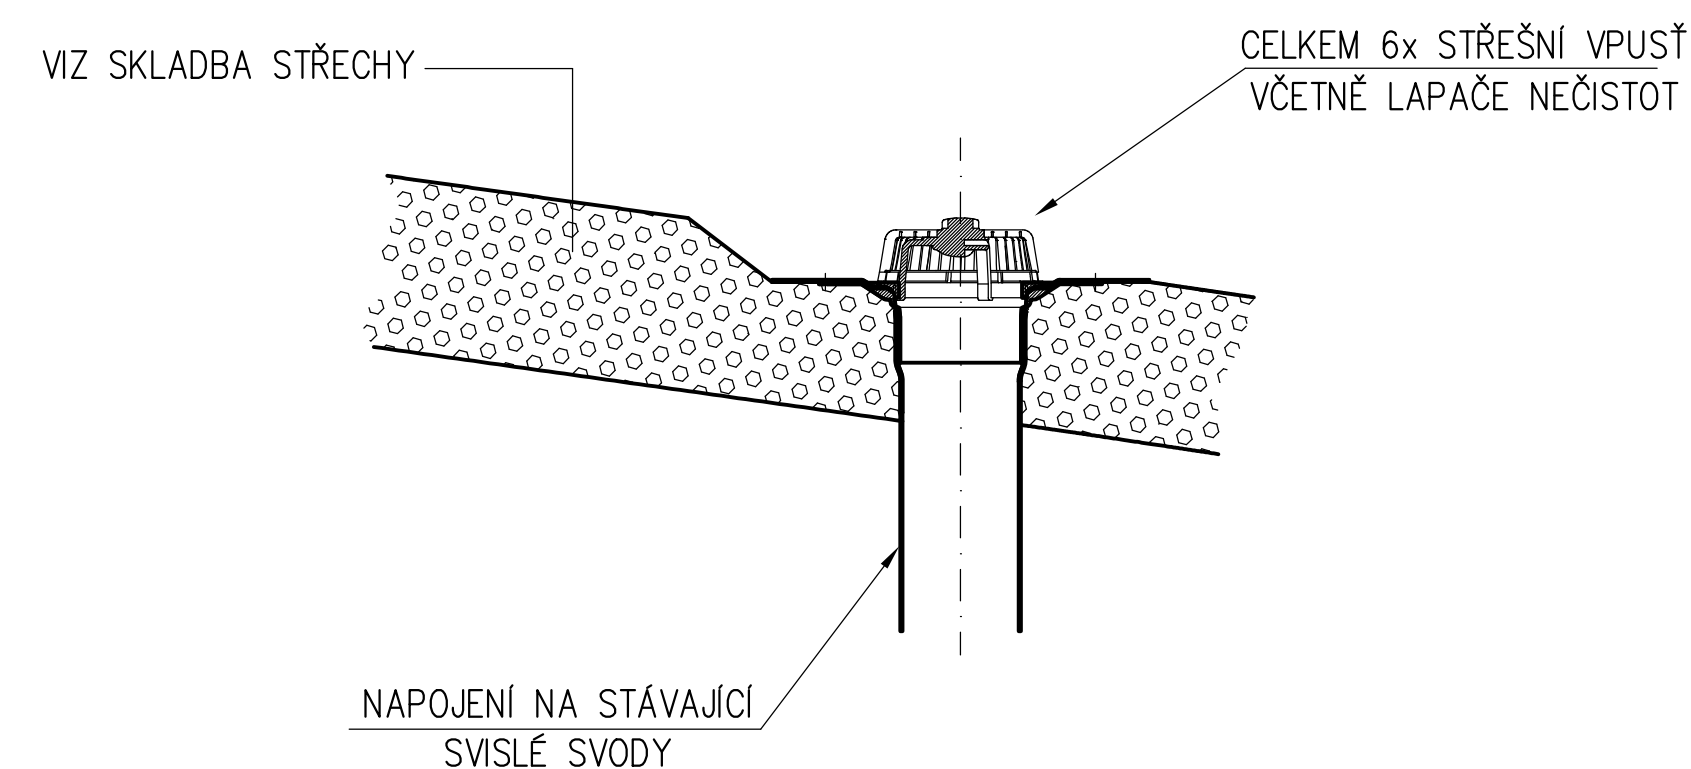[illegible]