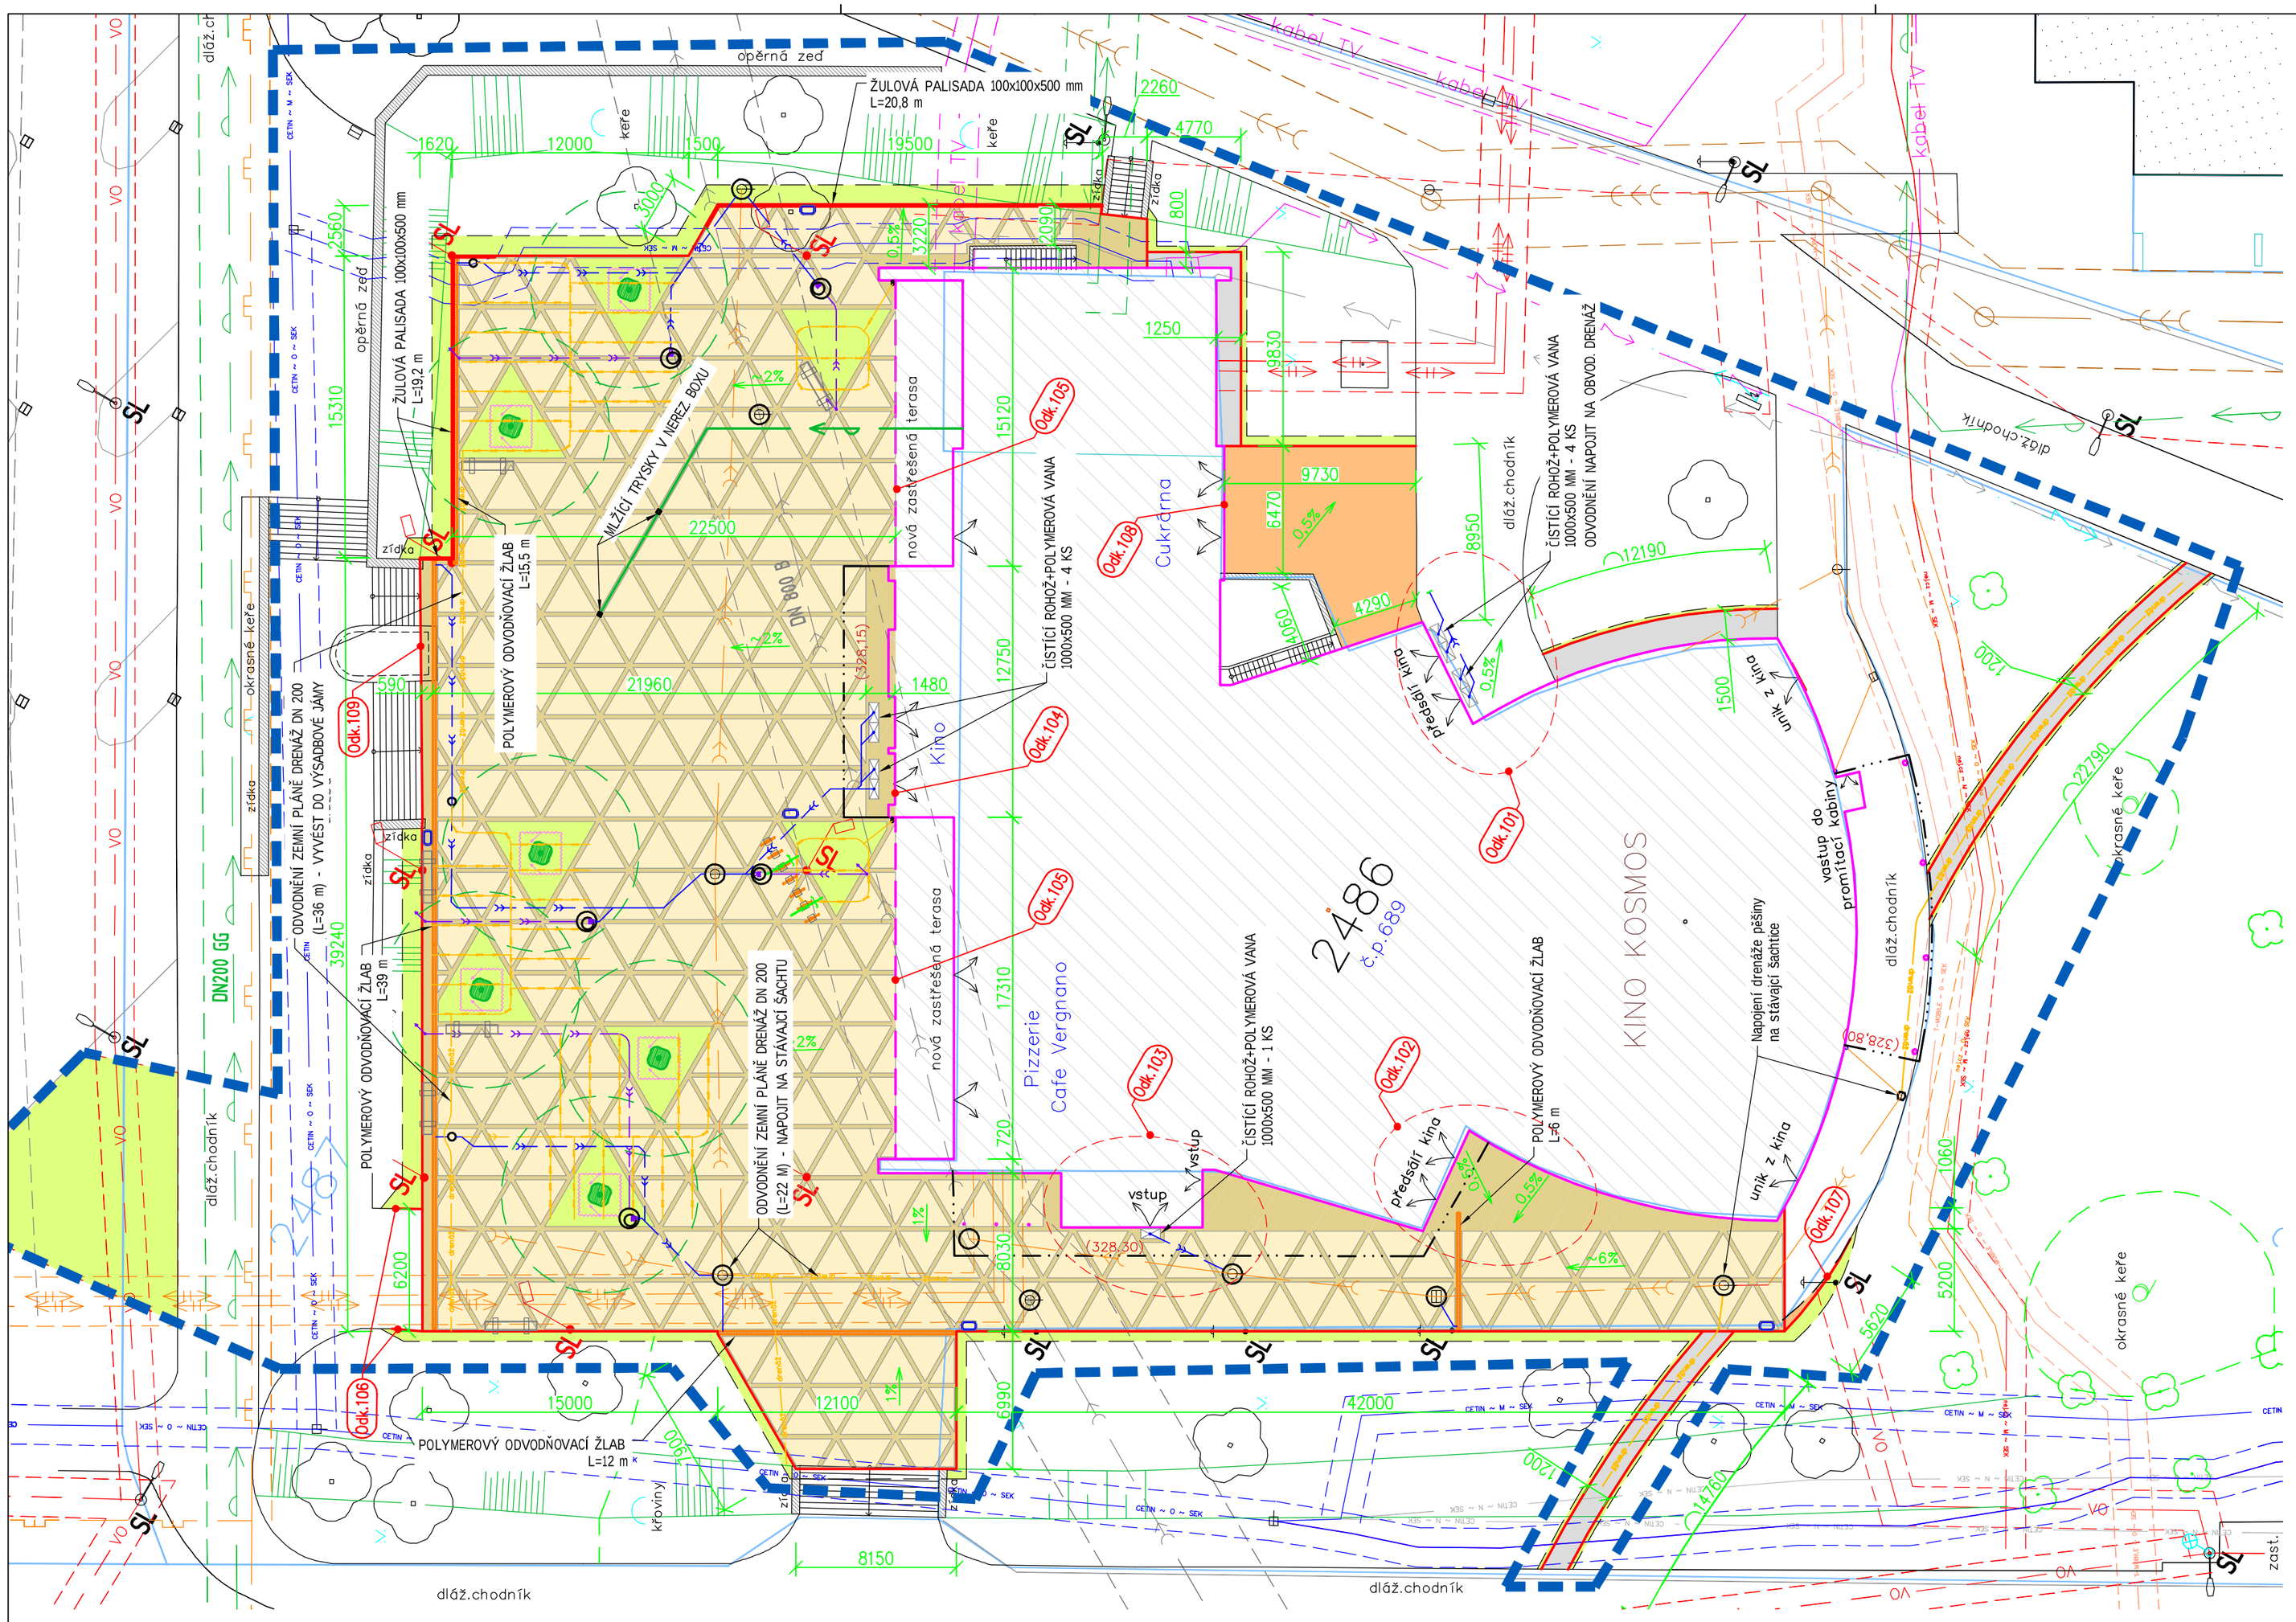

LEGENDA:

- ATYPICKÁ TRUJÚHELNÍKOVÁ DLAŽBA - 1124 m²
  - VIZ. DETAILNÍ VZOR POKLÁDKY NA VÝKRESU Č. D.01.06
- ŽULOVÁ DLAŽBA Z DROBNÉ KOSTKY 10x10x8 cm - 483 m²
  - OKRAJOVÉ ČÁSTI ULOŽENY DO BETONU
- NOVÁ PLOCHA ZE ZÁKOVÉ DLAŽBY - 80 m²
- NOVÁ PLOCHA Z MZK (OKAPOVÉ CHODNÍKY A PĚŠINY) - 80 m²
- ZATRAVNĚNÍ A TERÉNNÍ MODELACE Z ORNICE - cca 247 m²
- STÁVAJÍCÍ BUDOVA KINA KOSMOS č.p. 689
- STÁVAJÍCÍ OKOLNÍ OBJEKTY
- 01268/6 KATASTRÁLNÍ MAPA
- OPLOCENÍ STÁVAJÍCÍ
- OBVOD ÚZEMÍ DOTČENÉHO STAVBOU
- VJEZD, VÝJEZD, VSTUP NA STAVENIŠTĚ
- NOVĚ NAVRŽENÉ STROMY - ŘEŠENO V SAMOSTATNÉM PROJEKTU SADOVÝCH ÚPRAV

STÁVAJÍCÍ SÍTĚ TECH. INFRASTRUKTURY:

- VODOVOD - SmVaK Ostrava a.s.
- KANALIZACE JEDNOTNÁ - SmVaK Ostrava a.s.
- KANALIZACE JEDNOTNÁ - SmVaK Ostrava a.s.
- KANALIZACE DEŠŤOVÁ - Město Třinec
- PODZEMNÍ EL. VEDENÍ NN - ČEZ Distribuce a.s.
- PLYNOVOD NTL - GasNet s.r.o.
- HORKOVOD PODZEMNÍ - ENERGETIKA TŘINEC a.s.
- HORKOVOD PODZEMNÍ - Distribuce Tepla Třinec a.s.
- PODZEMNÍ METALICKÉ VEDENÍ SEK - CETIN a.s.
- NEPROVOZOVANÉ PODZEMNÍ METALICKÉ VEDENÍ SEK - CETIN a.s.
- PODZEMNÍ OPTICKÉ VEDENÍ SEK - CETIN a.s.
- PODZEMNÍ METALICKÉ VEDENÍ SEK - Nej.cz a.s.
- PODZEMNÍ OPTICKÉ VEDENÍ SEK - Nej.cz a.s.
- PODZEMNÍ OPTICKÉ VEDENÍ SEK - T-mobile a.s.
- VO PODZEMNÍ TRASA VO - ELTODO a.s.

PŘI REALIZACI STAVBY NUTNO RESPEKTOVAT OCHRANNÉ PÁSMA DLE STANOVISEK JEDNOTLIVÝCH SPRÁVCŮ SÍTÍ VIZ. DOKLADOVÁ ČÁST PD

PŘÍPOJKY NA ROZVODY SÍTÍ TI:

- D.03.01 - ROZVOD MLŽÍCÍ VODY - 24 m´
- D.02.01 - DEŠŤOVÁ KANALIZACE - 110,1 m´
- D.02.01 - ODVODNÍ DRENÁŽ - 47,5 m´
- D.02.01 - DISTRIBUČNÍ DRENÁŽ - 246,6 m´
- D.02.01 - PROVZDUŠNĚNÍ KOŘENŮ - 6 kpl
- VO NOVÉ VEŘEJNÉ OSVĚTLENÍ - ŘEŠENO SAMOSTATNÝM PROJEKTEM V DOBĚ VYSKLADNĚNÍ PROEJKTU NEBYLA UPŘESNĚNA TRASA ANI POLOHA UMÍSTĚNÍ STOŽÁRŮ VO

LEGENDA ODKAZŮ:

Odk.101 Osazení čistící zóny před provozní vstup do předsálí kina:
- plynulé napojení dlažby na vstupní dveře bez výškových rozdílů
- 4x čistící rohož s polymerovou vaničnou (rozměr 1000x500 mm)
- odvodnění vaničky napojit KG potrubím na obvodovou drenáž podél budovy
- navazující zámkovou dlažbu doplnit a přespádovat směrem od objektu (cca 40m2)
- vč. úpravy a doplnění podkladní vrstvy

Odk.102 Úprava bočního vstupu do předsálí kina:
- plynule napojení dlažby z drobné žulové kostky na nové dveře bez výškových rozdílů
- vyspádování navazující plochy směrem od objektu k odvodňovacímu žlabu

Odk.103 Osazení čistící zóny před vstup do Pizzerie:
- plynulé napojení dlažby na vstupní dveře bez výškových rozdílů
- 1x čistící rohož s polymerovou vaničnou (rozměr 1000x500 mm)
- odvodnění vaničky napojit KG potrubím na stávající revizní šachtu dešťové kanalizace
- plynule napojení dlažby z drobné žulové kostky na nové dveře bez výškových rozdílů
- vyspádování navazující plochy směrem od objektu

Odk.104 Osazení čistící zóny před provozní vstup do předsálí kina:
- plynulé napojení dlažby na vstupní dveře bez výškových rozdílů
- 4x čistící rohož s polymerovou vaničnou (rozměr 1000x500 mm)
- odvodnění vaničky napojit KG potrubím na stávající revizní šachtu dešťové kanalizace
- plynule napojení dlažby z drobné žulové kostky na nové dveře bez výškových rozdílů
- vyspádování navazující plochy směrem od objektu

Odk.105 Napojení řešené zpevněné plochy na nové kryté terasy:
- plynule napojení dlažby z drobné žulové kostky na novou dlažbu terasy bez výškových rozdílů
- vyspádování navazující plochy směrem od objektu

Odk.106 Zpětná pokládka zámkové dlažby (cca 30 m2)
- včetně opravy podkladu ze štěrkodrti tl. 200 mm
+ osazení nové záhonové obruby - cca 5,0 m

Odk.107 Zpětná pokládka zámkové dlažby (cca 10 m2)
- včetně opravy podkladu ze štěrkodrti tl. 200 mm
+ Osazení chodníkové obruby 10/25 - cca 6,0 m
+ doplnění zámkové dlažby cca 1 m2 vč. podkladní vrstvy

Odk.108 Úprava zadního vstupu do cukrárny:
- plynulé napojení dlažby na vstupní dveře bez výškových rozdílů
- vyspádování celé zpevněné plochy směrem od objektu

Odk.109 Úprava dlažby na stávající základ s pískovcem:
- po obnažení původního základu bude na stavbě dořešena finální úprava

SIT

Investor : statutární město Třinec, IČ: 00297313, Jablunkovská 160, 739 61 Třinec	Projekční kancelář LAY-OUT, nám. Svobody 527, 739 61 Třinec, mobil: +420 776 213 159 / cieslar@lay-out.cz
Místo stavby : Obec Třinec, k.ú. Lyžbice, parc.č. 2485, 2486, 2487, 2506,	
Název stavby : KINO KOSMOS, TŘINEC REKONSTRUKCE VEŘEJNÉHO PROSTRANSTVÍ	Datum vypracování : 12/2023 Stupeň dokumentace : DPS Číslo zakázky : L2023-57 Měřítko : 1:250
Výkres : PŮDORYS NOVÝ ZPEVNĚNÝCH PLOCH	Číslo výkresu : D.01.07