


PODÉLNÝ ŘEZ DEŠŤOVOU KANALIZACÍ - "VĚTEV 5"

KATASTR	TŘINEC	
PARCELNÍ ČÍSLO	2487	
DRUH POVRCHU	DLAŽBA	
VZDÁLENOST ŠACHET	8,20	1,60
OZNAČENÍ ŠACHET	ŠZ2	
SMĚROVÉ POMĚRY		

PODÉLNÝ PROFIL

M 1:100/1:100

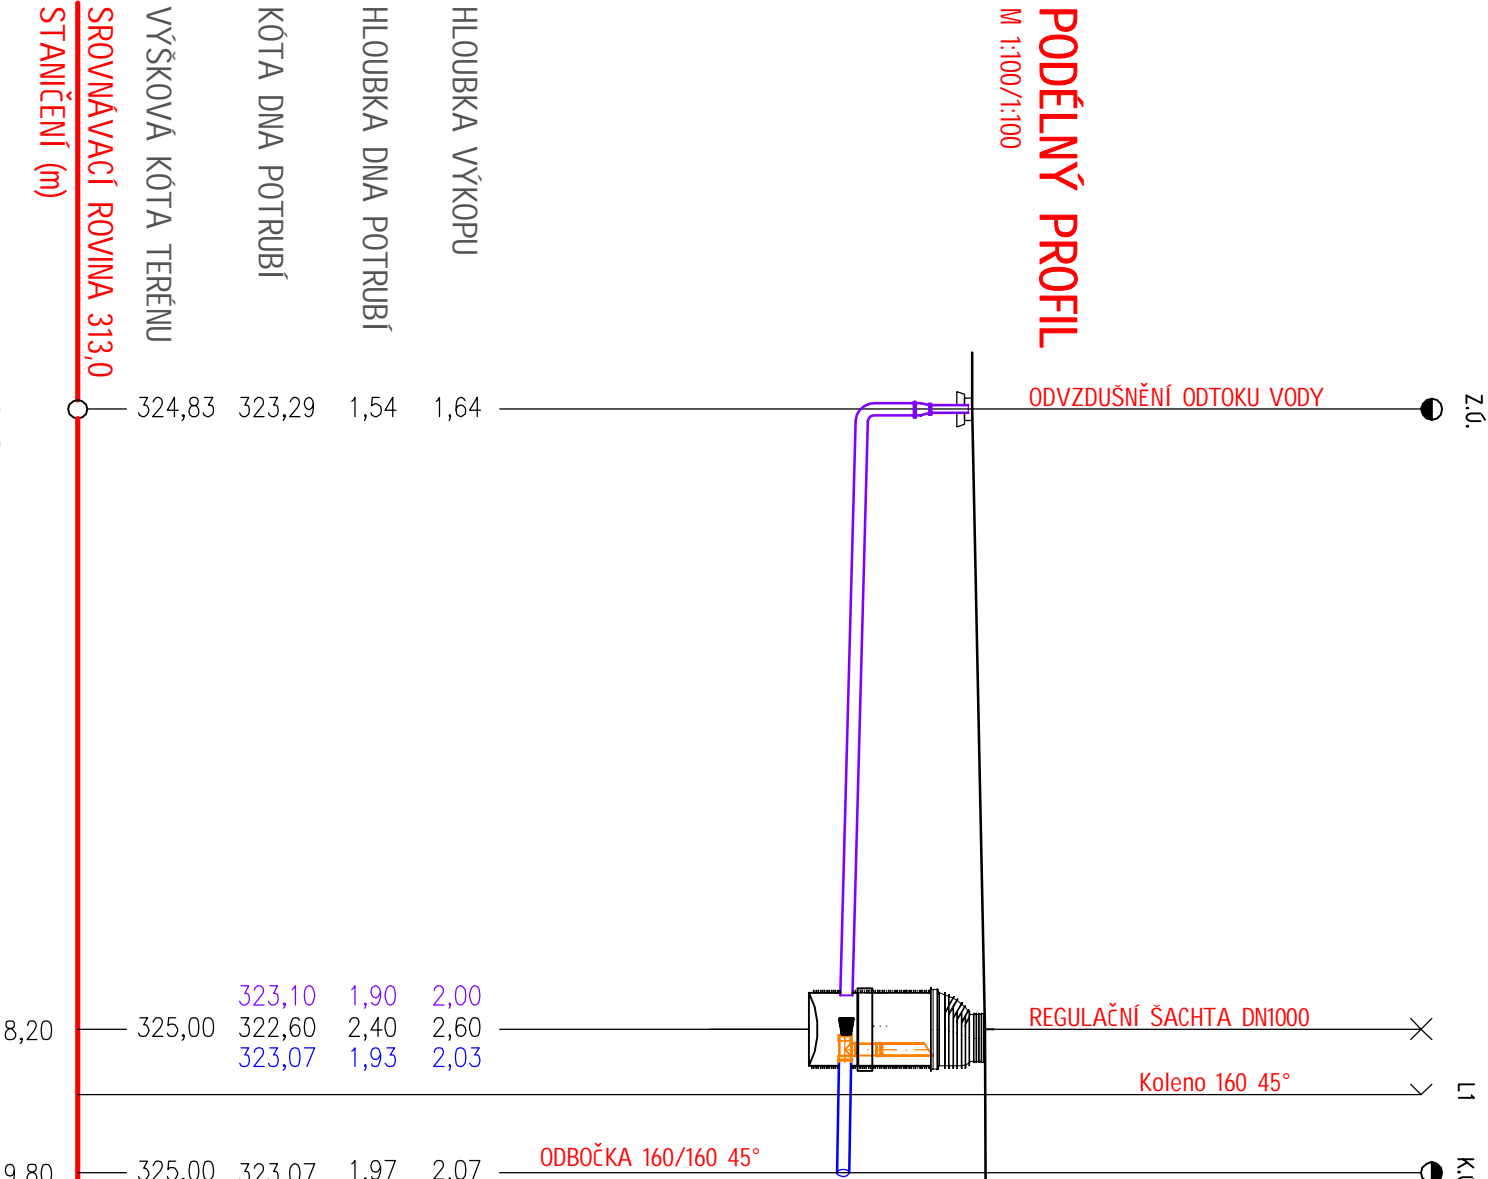

POZNÁMKA

PŘED ZAHÁJENÍM PRACÍ VYTÝČIT PODZEMNÍ SÍŤ VČETNĚ OCHRANNÝCH PÁSEM.  
MÍSTÁ KŘÍŽENÍ S PODZEMNÍMI SÍTĚMI OVĚŘIT SONDAMI, V PŘÍPADĚ ROZDÍLU HLOUBKY ULOŽENÍ,  
UPRAVIT PODÉLNÝ PROFIL.

Investor :	Statutární město Třinec, IČ: 00297313 Jablunkovská 160, 739 61 Třinec	Projektční kancelář <b>LAY-OUT</b> nam. Svobody 527, 739 61 Třinec mobil: +420 776 213 159 / cleslar@lay-out.cz
Místo stavby :	Obec Třinec, k.ú. Lyžbice parc.č. 2487, 2485	Datum vypracování : 12/2023
Název stavby :	KINO KOSMOS, TŘINEC REKONSTRUKCE VEŘEJNÉHO PROSTRANSTVÍ	Stupeň dokumentace : DPS
Vykres :	Číslo zakázky : Měřítko :	L2023-57 1:100
PODÉLNÝ ŘEZ "VĚTEV 5"		Číslo výkresu : <b>D.02.08</b>