


# ULOŽENÍ POTRUBÍ DEŠŤOVÉ KANALIZACE

## POTRUBÍ PVC KG - DN 125-400

ROZMĚRY DLE DIN 16 961

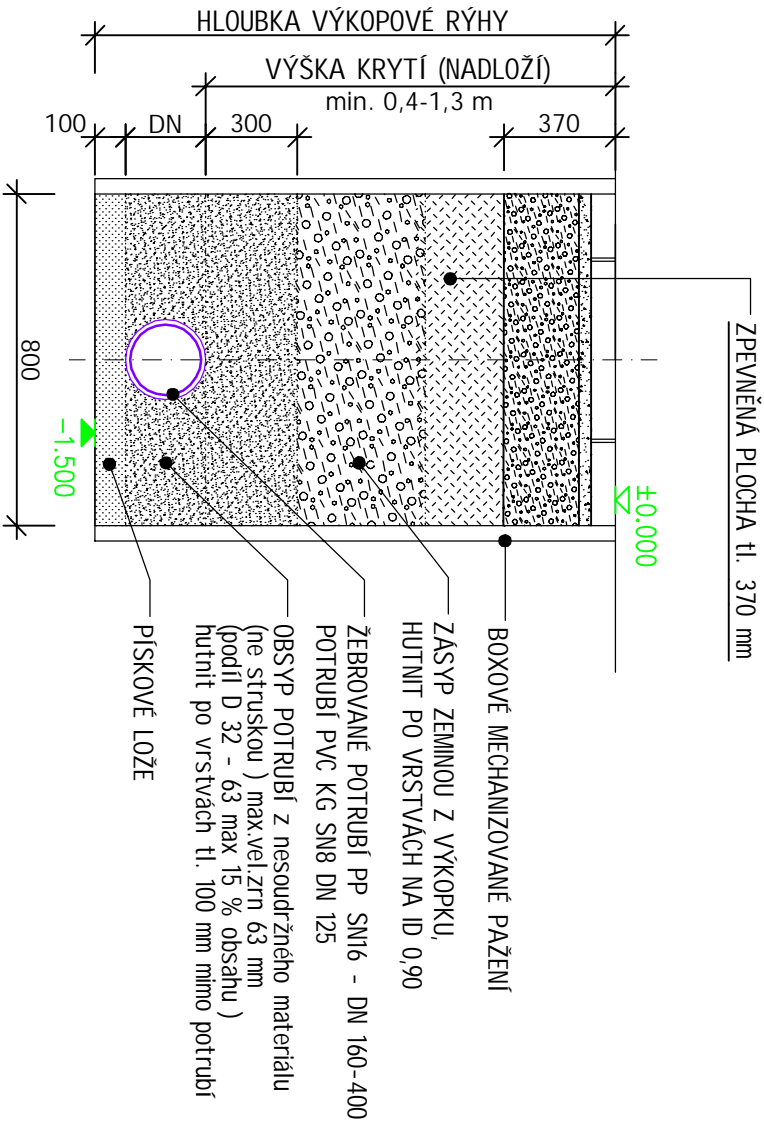

OD HĹOUBKY VÝKOPU 1,2 m BUDE RÝHA PAŽENÁ

- ### POZNÁMKA
- V KOMUNIKACI BUDE ZÁSYP HUTNĚN NA ID 0,9 (AKTIVNÍ ZONA Edef 80 MPa)
  - ÚNOSNOST PODLOŽÍ POD ZPEVNĚNOU PLOCHOU 45 MPa
  - METODA MĚŘENÍ HUTNĚNÍ - DYNAMICKÁ ZKOUSKA DESKOU VE VÝKOPU A STATICKÁ ZKOUSKA DESKOU NA PLANI
  - PARAMETR D(%) PRO JEMMOZRNATÉ ZEMINY 95 %
  - KANALIZAČNÍ POTRUBÍ UKLADAT V SOULADU S TECHNOLOGICKÝMI PRAVIDLY VÝROBCE

MINIMÁLNÍ ŠÍŘKA VÝKOPU V ZÁVISLOSTI NA PRŮMĚRU POTRUBÍ			
DN	MINIMÁLNÍ ŠÍŘKA VÝKOPU D + x		
	VÝKOP S PAŽENÍM	VÝKOP NEPAŽENÝ	
225	D+0,40	D+0,40	
225 až 350	D+0,50	D+0,50	D+0,40
350 až 550	D+0,70	D+0,70	D+0,40

MINIMÁLNÍ ŠÍŘKA VÝKOPU V ZÁVISLOSTI NA HĹOUBCE VÝKOPU	
HĹOUBKA RÝHY (m)	MINIMÁLNÍ ŠÍŘKA (m)
< 1,0	není předepsaná
≤ 1,0 až ≤ 1,75	0,80
> 1,75 až ≤ 4,05	0,90
> 4,0	1,00

Investor : statutární město Třinec, IČ: 00297313 Jablunkovská 160, 739 61 Třinec		Projektní kancelář <b>LAY-OUT</b> náh. Svobody 527, 739 61 Třinec mobil: +420 776 213 159 / cleslar@lay-out.cz	
Místo stavby : Obec Třinec, k.ú. Lyžbice parc.č. 2485, 2486, 2487, 2506		Datum vypracování : 12/2023	
Název stavby : KINO KOSMOS, TŘINEC REKONSTRUKCE VEŘEJNÉHO PROSTRANSTVÍ		Stupeň dokumentace : DPS	
Výkres :  ULOŽENÍ POTRUBÍ		Číslo zakázky : L2023-57	
		Měřítko : 1:25	
		Číslo výkresu : <b>D.02.14</b>	