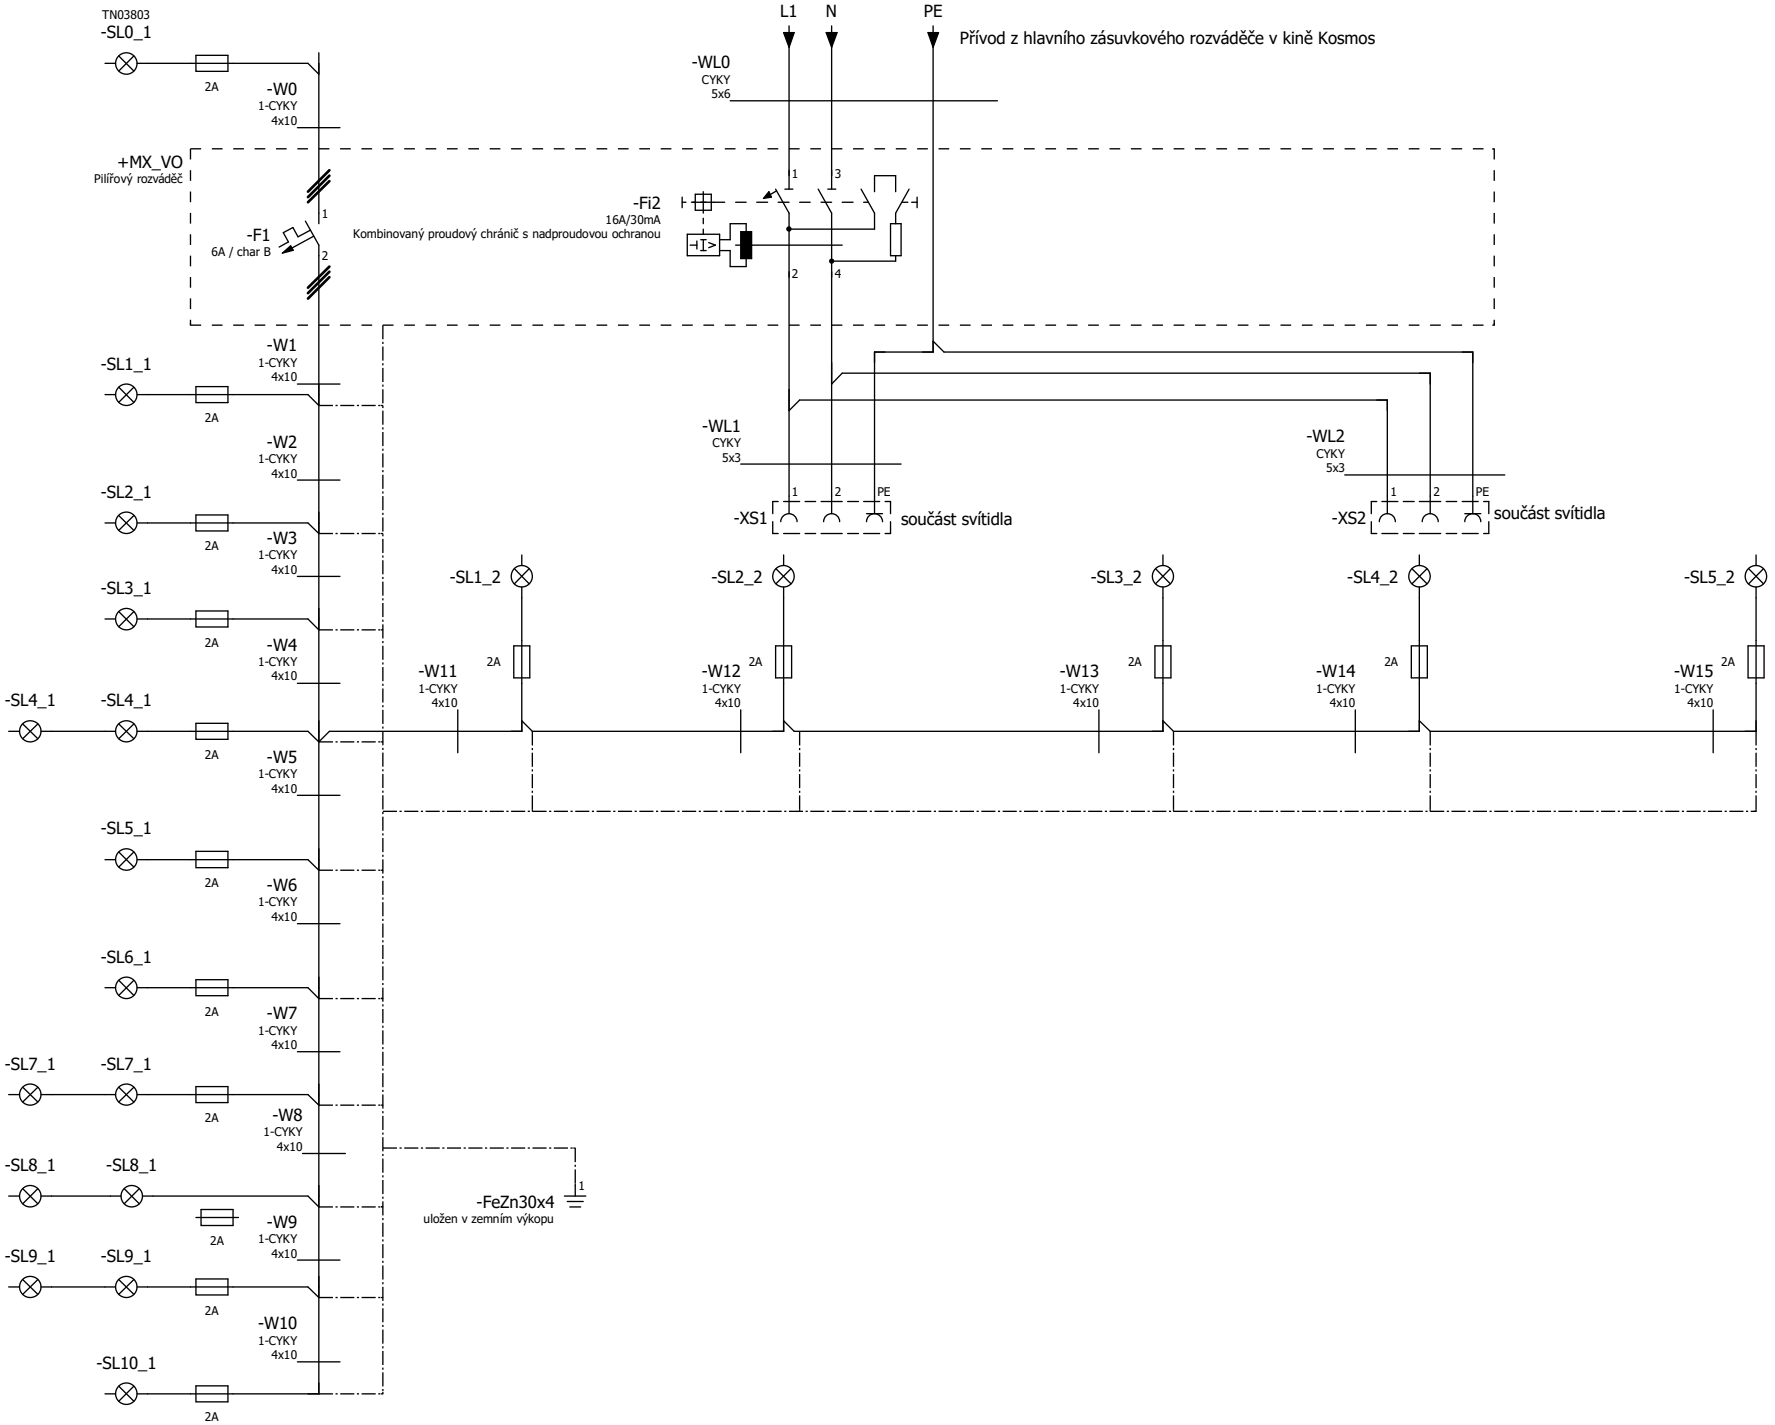

&TZ/1

			Datum	29.12.2023	Rekonstrukce VO – veřejný prostor před kinem Kosmos REALIZAČNÍ DOKUMENTACE	Aleš Stec IČKAIT č. 1104232 TE03	Přehledové schéma napájení VO Výkres č. 2023068.03	Investor: statutární město Třinec	=
			Zprac.	Stec					+
			Zkontr.					2023068	List 1
Změna	Datum	Název	Pův.		Náhrada z	Nahrazeno čím			Strana 2 / 2