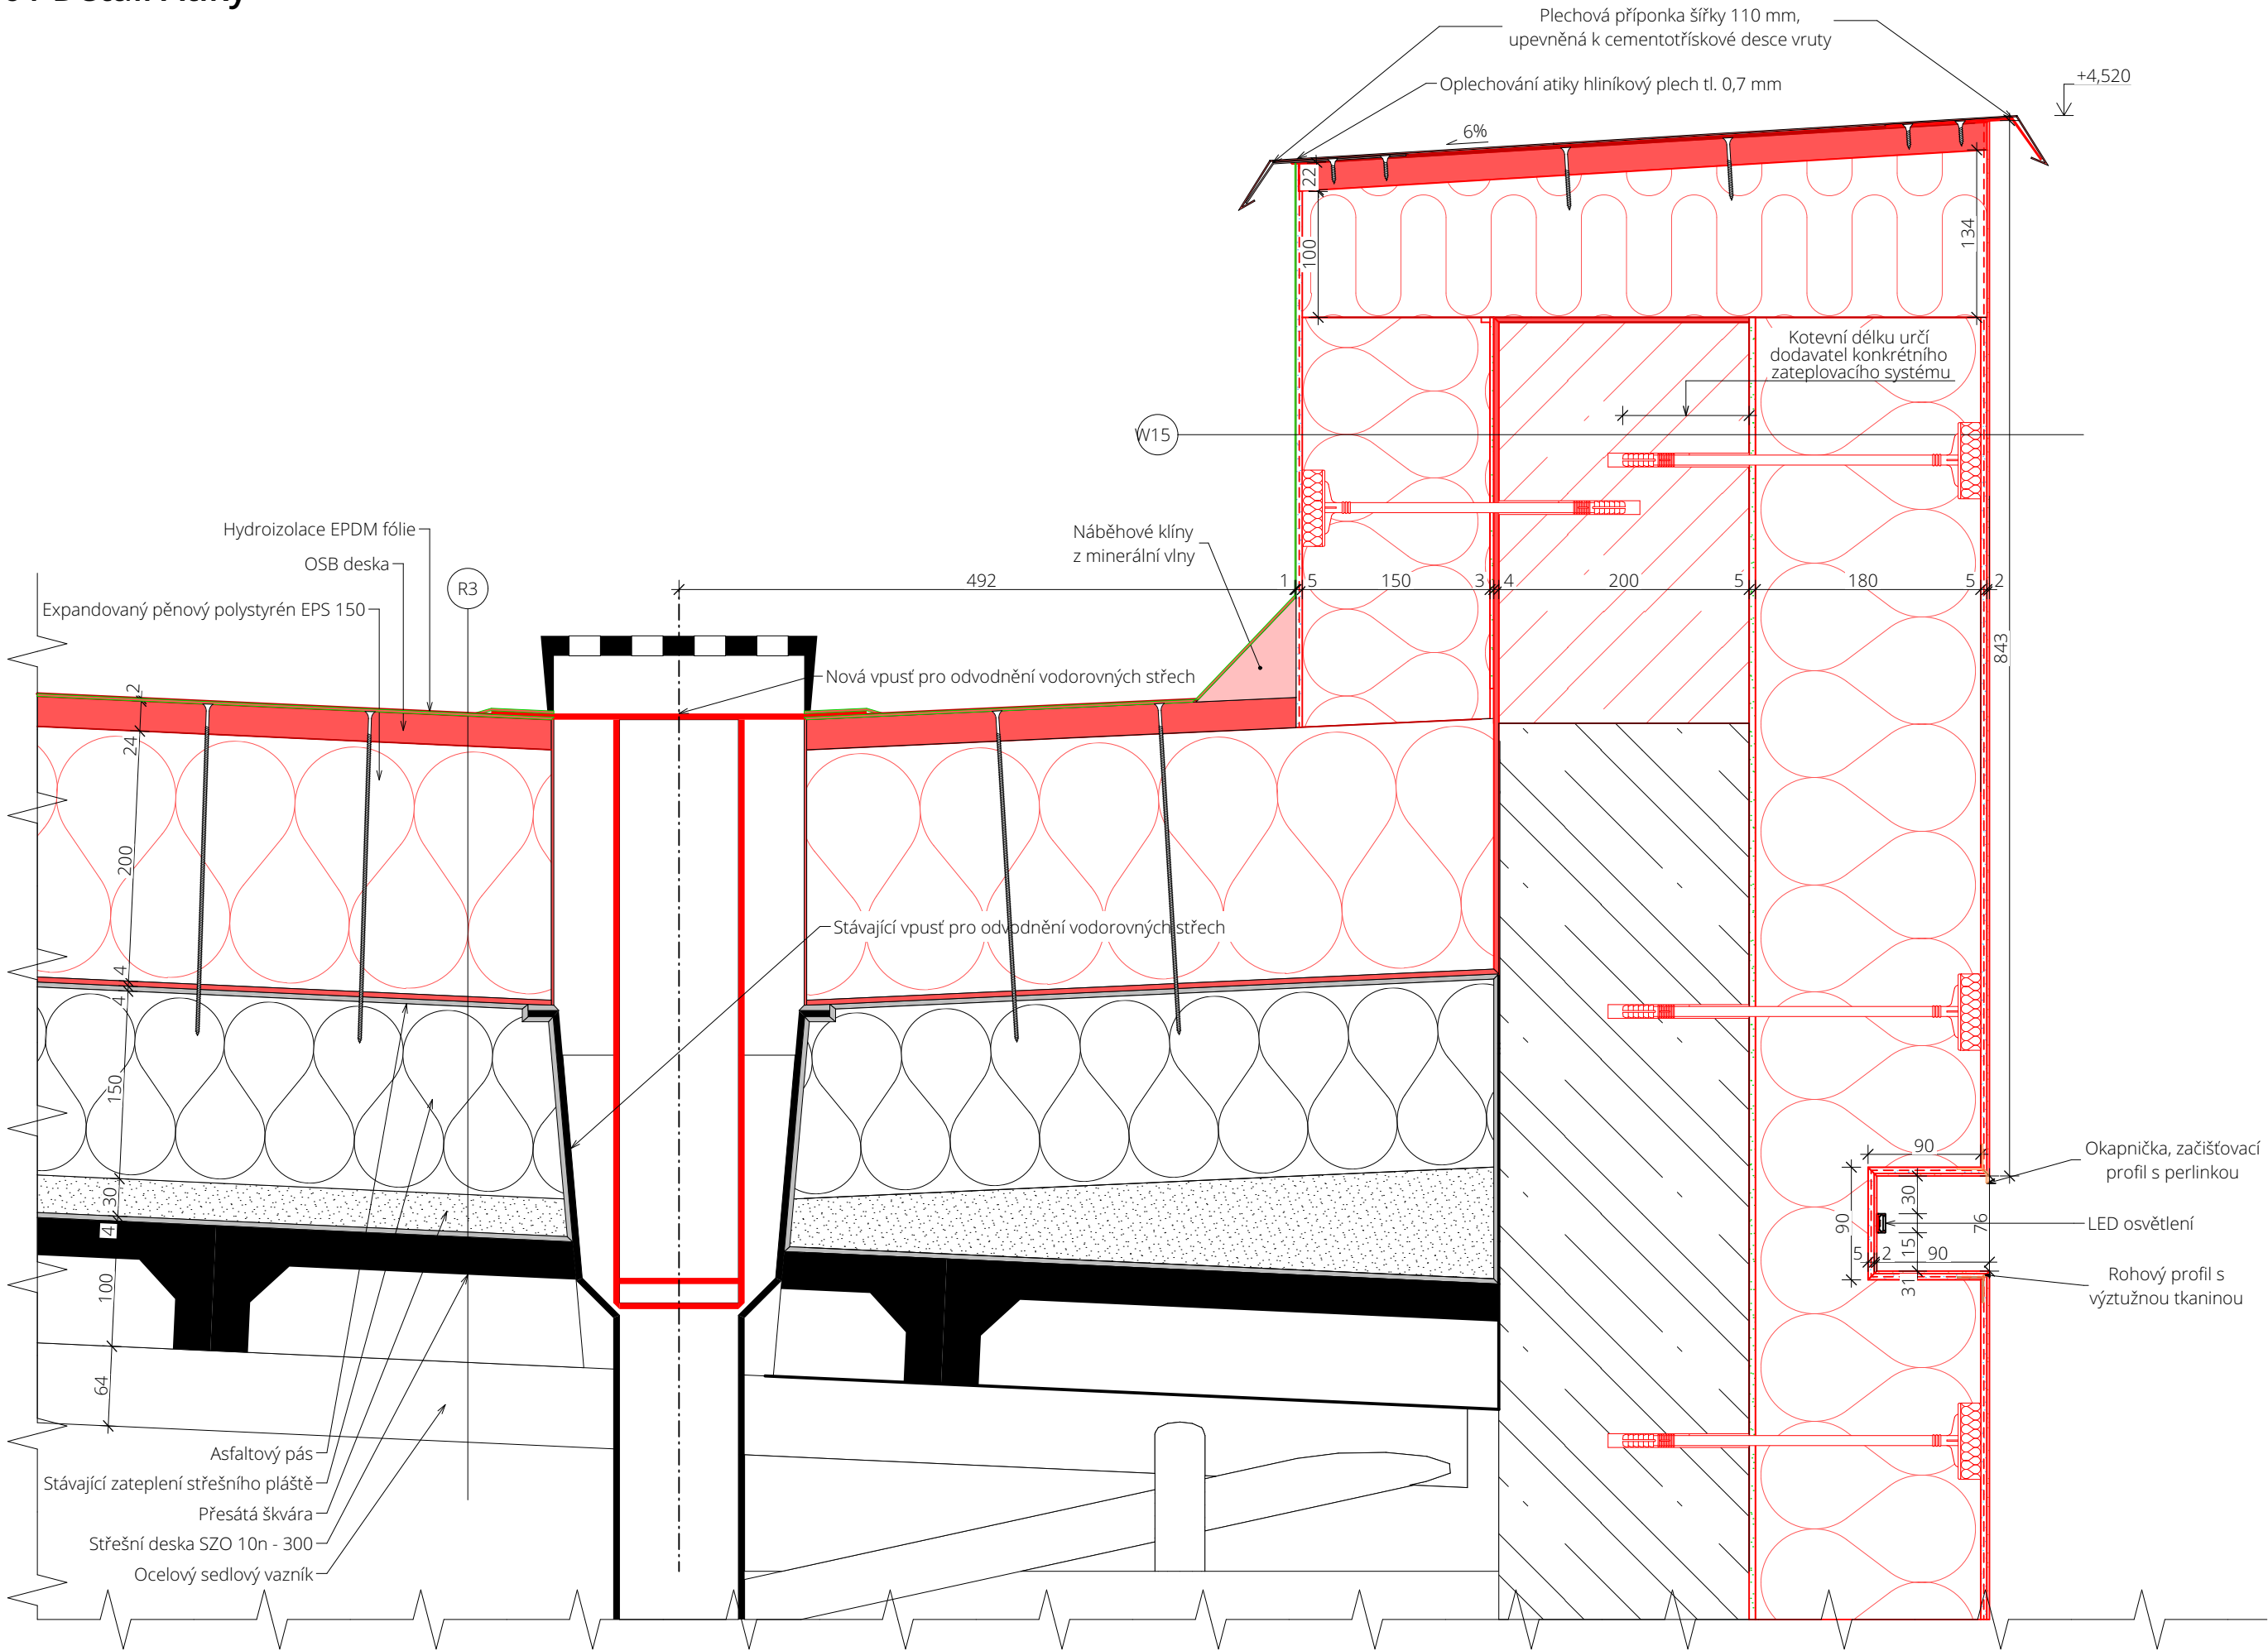
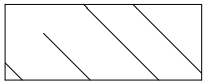
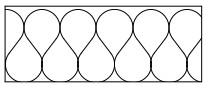


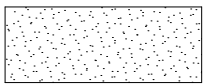
D-01 Detail Atiky





Legenda materiálů


- 

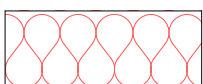
Zdivo stávající
- 

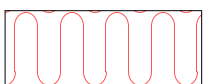
Stávající zateplení střešního pláště
- 


Přesátá škvára
- 

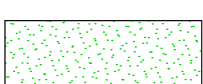
Lepenka A 400 H
- 

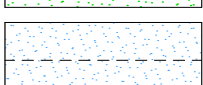
Střešní deska SZO 10n - 300
- 


Dobetonávka atiky
- 


Expandovaný pěnový polystyrén EPS 150
- 


PIR deska
- 

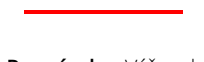
OSB deska
- 

Lepicí stěrka pro kotvení izolantu
- 

Lepicí stěrka vyztužená sklotextilní sítí
- 

Omítka fasádní
- 

Hydroizolace EPDM fólie
- 

Hydroizolace asfaltový pás s AL vložkou
- 

Plech

**Poznámka:** Výřez detailu v řezu protínal vstup střechou, detail byl tedy rozšířen doleva.

Prvky rekonstrukcí

- 

Stávající konstrukce
- 

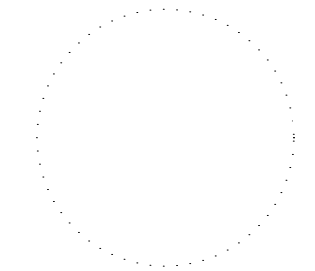
Nové konstrukce

Poznámka:

- Veškerá stavební činnost bude prováděna dle technologických předpisů a postupů výrobců jednotlivých materiálů
- Při provádění stavebních prací musí být dodržovány zásady BOZP
- Veškeré změny oproti projektu musí být konzultovány a odsouhlaseny projektantem a investorem, a potvrzeny zápisem do stavebního deníku, či jinou formou
- Projektová dokumentace tištěná barevně nesmí být kopírována černobíle

±0,000=325,22 m n.m.Bpv

AUTOR NÁVRHU  
Ing. Jan Beneš  
VYPRACOVALA  
Ing. Noemi Lipusová  
KONTROLOVAL  
Ing. Jan Beneš  
ZODPOVĚDNÝ PROJEKTANT  
Ing. Jan Beneš



ČÍSLO ZAKÁZKY  
2212  
INVESTOR  
Statutární město Třinec

Jablunkovská 160, 73961  
Třinec

STAVBA  
**Kino Kosmos, Třinec -  
rekonstrukce  
venkovního pláště  
budovy**  
parc. č. 2486, 2487 ; k.ú.  
Lyžbice [771104]

PROFESE / KÓD PROFESE  
Arch. stav. řešení / D.1.1.

OBJEKT  
**SO 01**  
VÝKRES  
**D-01 Detail Atiky**

ČÍSLO VÝKRESU  
**D.1.1.3.17**

STUPEŇ PD  
DPS  
DATUM  
7 / 2023  
MĚŘÍTKO  
1:5  
FORMÁT  
594x297  
ČÍSLO PARÉ

Dokumentace je majetkem autora. Výkres či jeho část může být kopírována nebo jiným způsobem rozšiřována pouze po předchozím souhlasu autora. Tato dokumentace je zpracována dle přílohy č. 13, vyhlášky č. 499/2006 Sb., o dokumentaci staveb, jak vyplývá ze změn provedených vyhláškami č. 62/2013 Sb. a č. 405/2017 Sb.