




Slepé matrice: Severozápadní pohled

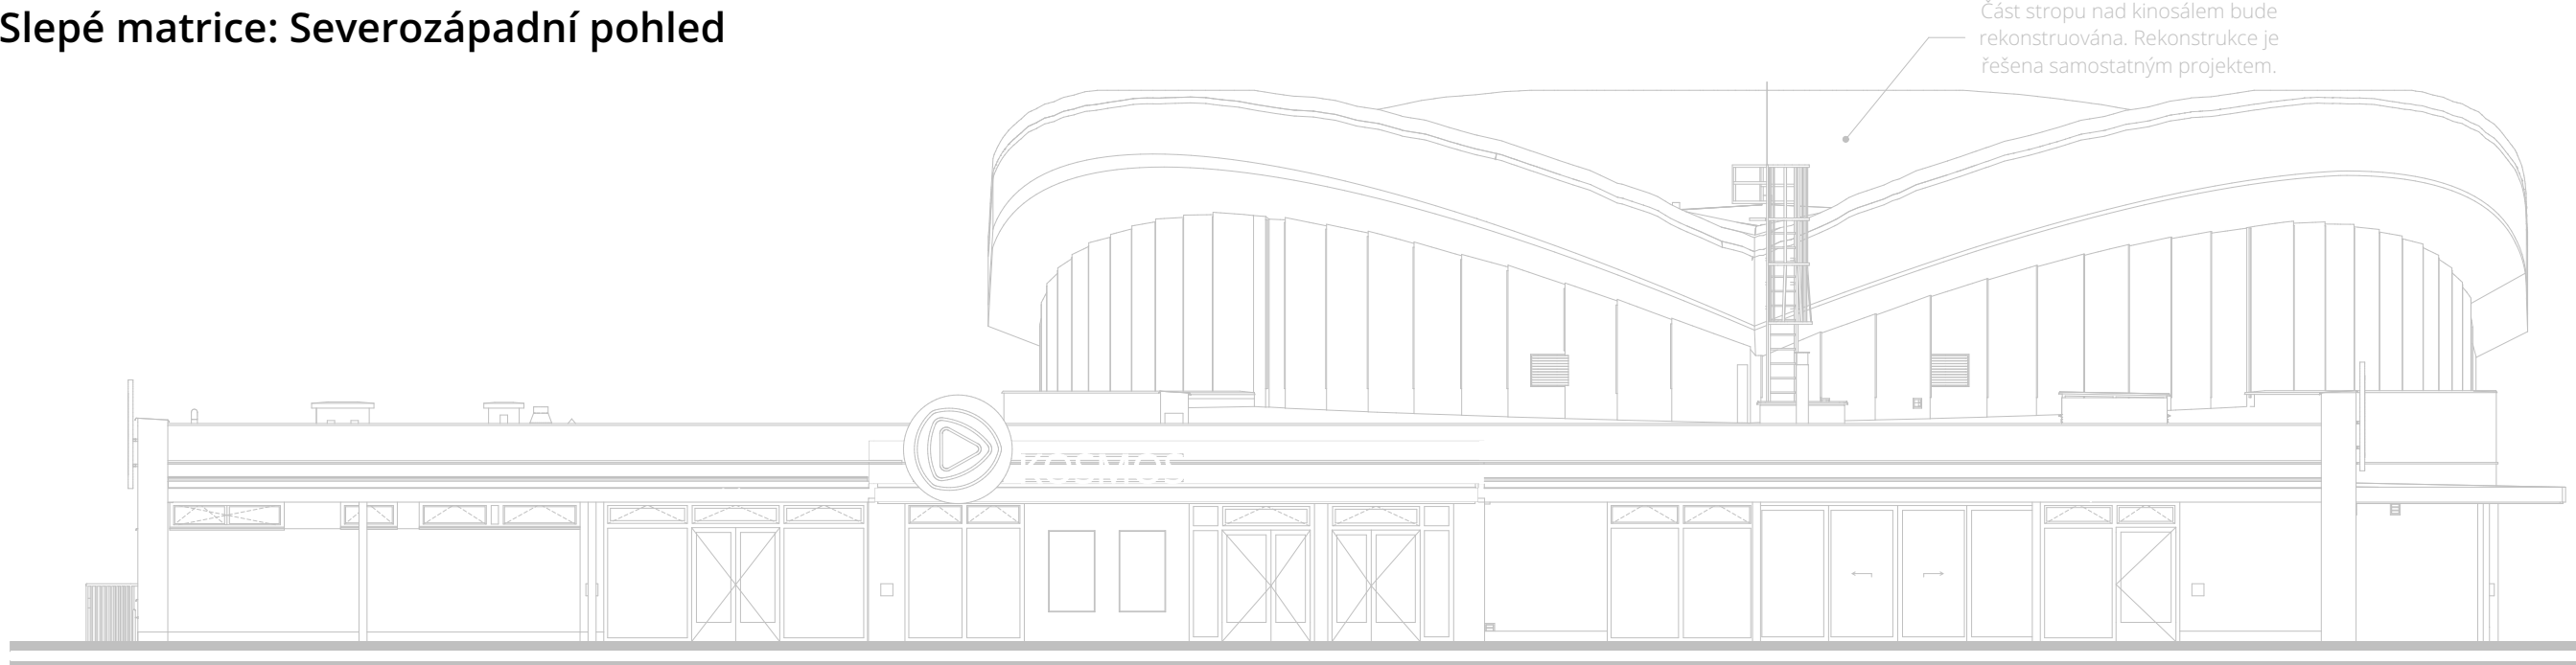


Slepé matrice: Jihozápadní pohled

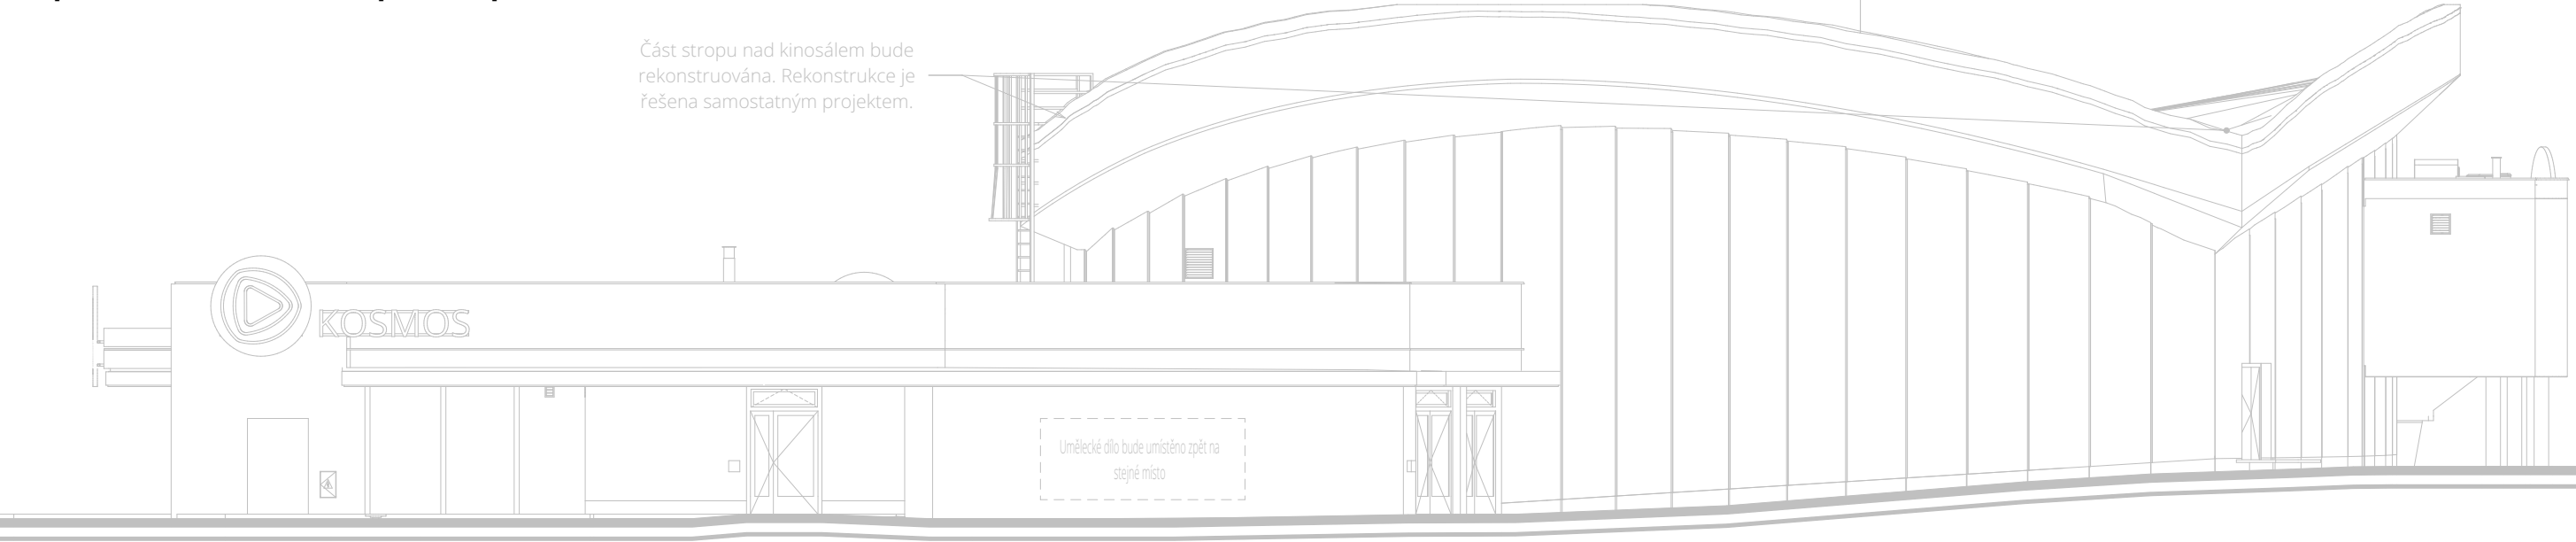

Slepé matrice: Jihovýchodní pohled

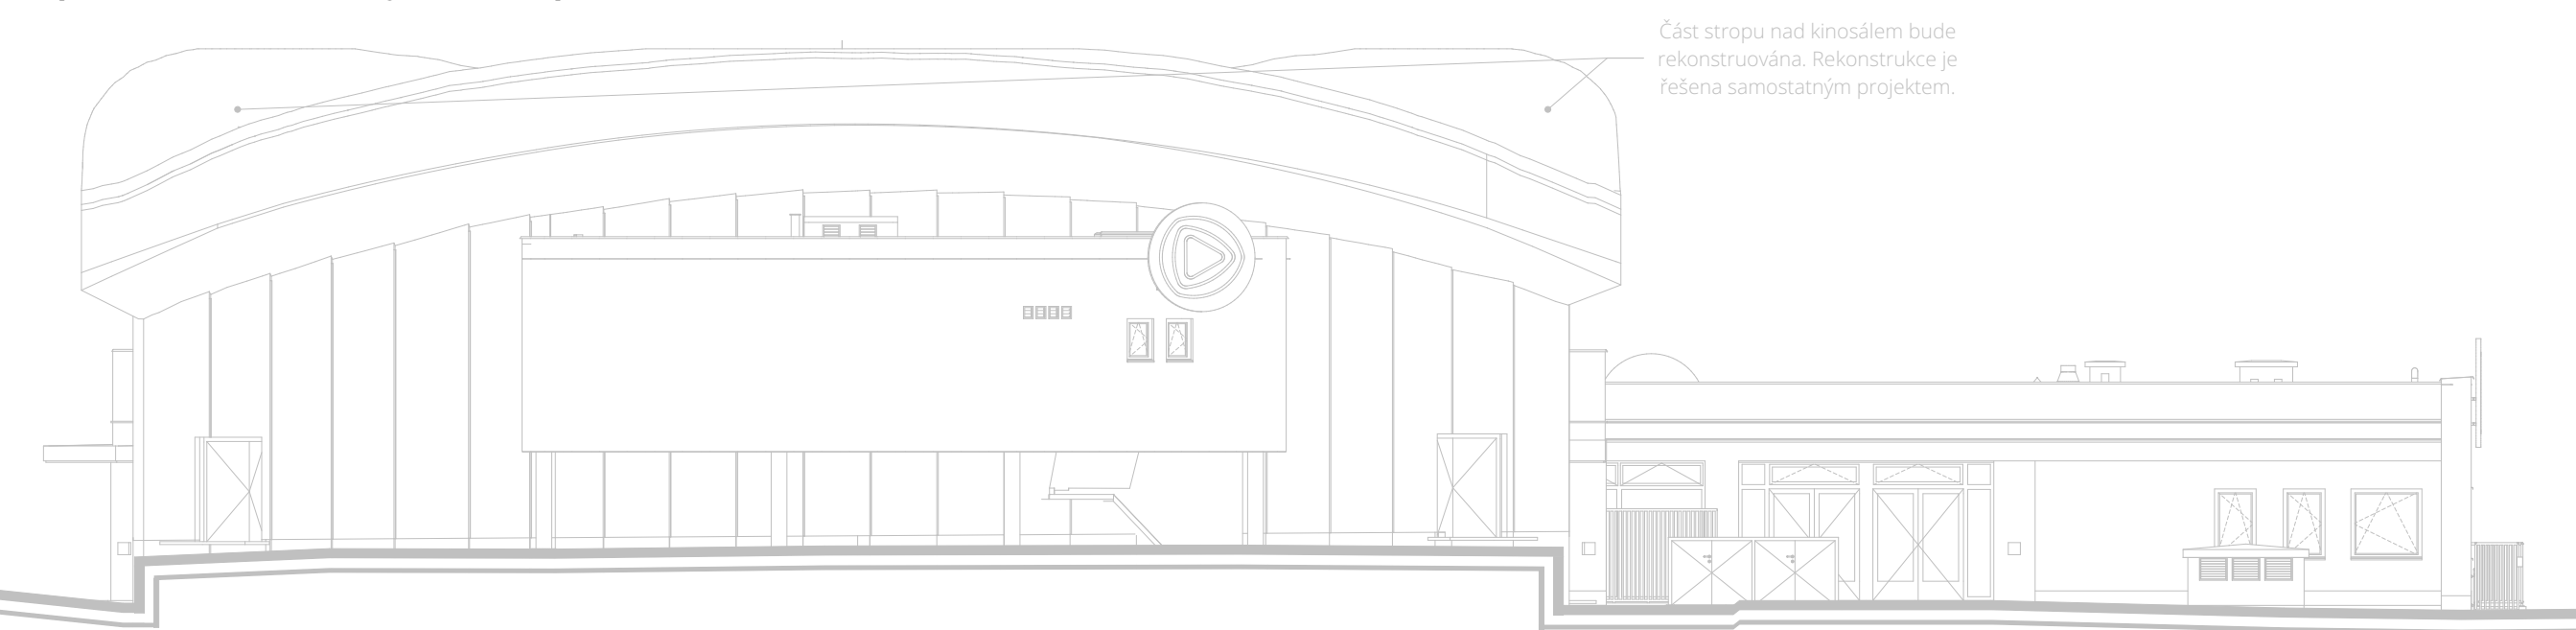

Slepé matrice: Severovýchodní pohled

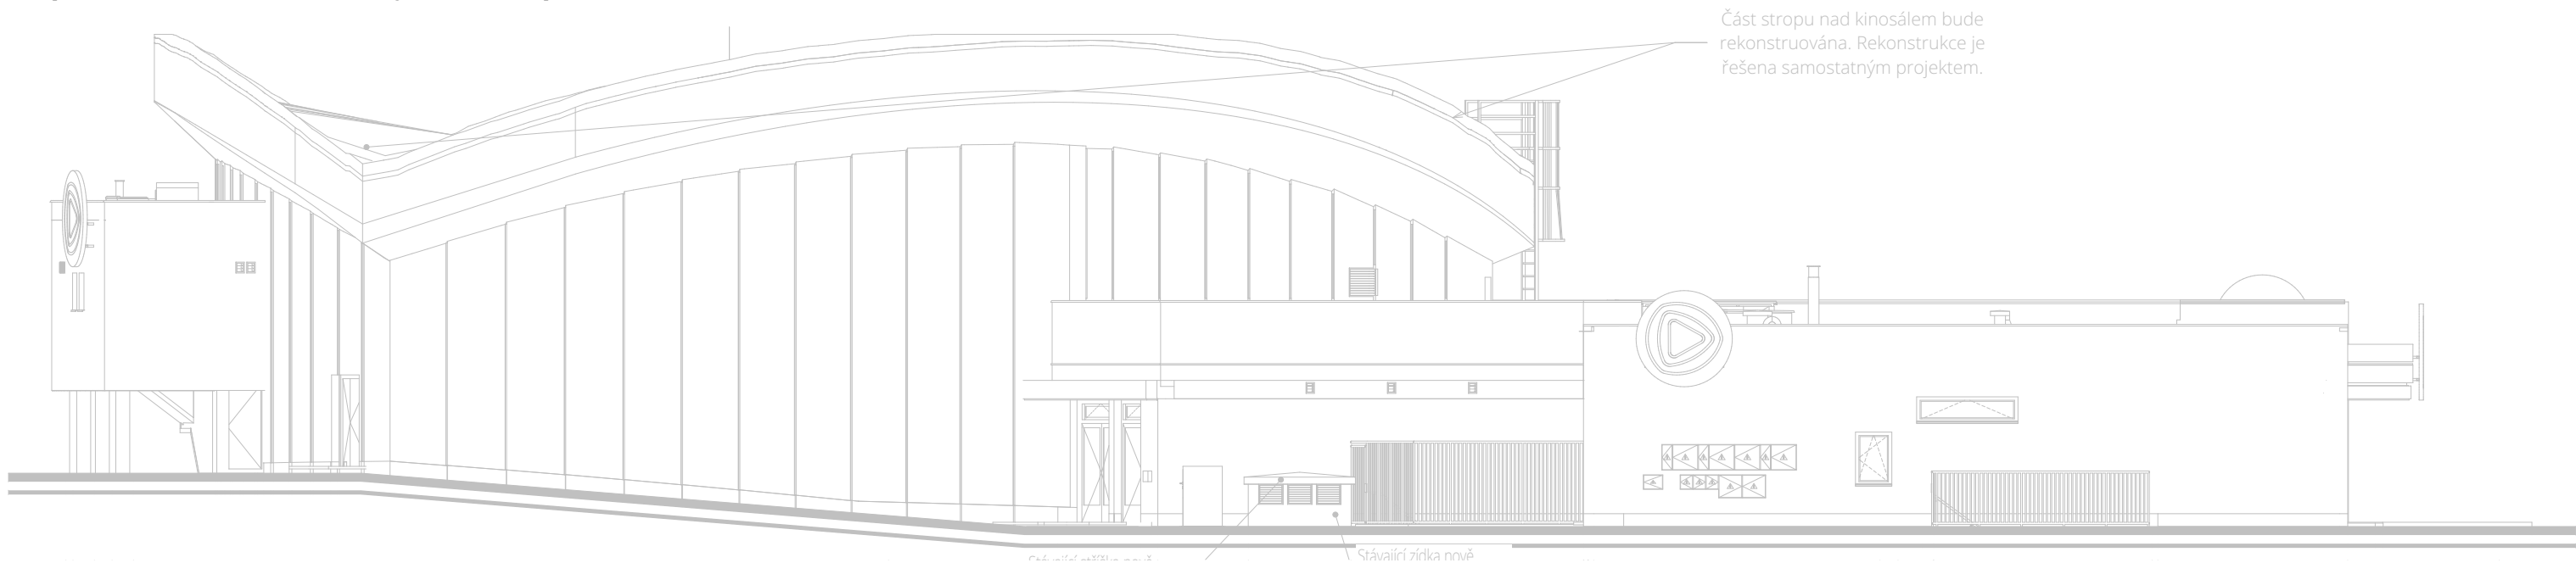

±0,000=325,22 m n.m.Bpv

petit
atelier

AUTOR NÁVRHU

Ing. Jan Beneš

VYPRACOVALA


Ing. Noemi Lipusová

KONTROLOVAL

Ing. Jan Beneš

ZODPOVĚDNÝ PROJEKTANT

Ing. Jan Beneš

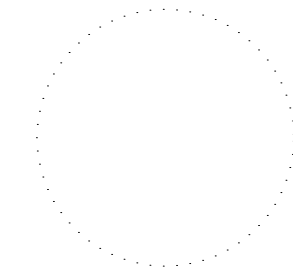

ČÍSLO ZAKÁZKY

2212

INVESTOR

Statutární město Třinec

Jablunkovská 160, 73961
Třinec

STAVBA

Kino Kosmos, Třinec -
rekonstrukce
venkovního pláště
budovy

parc. č. 2486, 2487 ; k.ú.
Lyžbice [771104]

PROFESÍ / KÓD PROFESÍ

Slepé matrice

OBJEKT

SO 01

VÝKRES

Pohledy

ČÍSLO VÝKRESU

D.1.4.0.4

STUPĚŇ PD

DPS

DATUM

7 / 2023

MĚŘÍTKO

1:150

FORMÁT

A2

ČÍSLO PARÉ

Dokumentace je majetkem autora. Výkres či jeho část může být kopírována nebo jiným způsobem rozšiřována pouze po předchozím souhlasu autora. Tato dokumentace je zpracována dle přílohy č. 13, vyhlášky č. 499/2006 Sb., o dokumentaci staveb, jak vyplývá ze změn provedených vyhláškami č. 62/2013 Sb. a č. 405/2017 Sb.

www.petitatelier.cz