



Půdorys zábradlí (M 1:20)

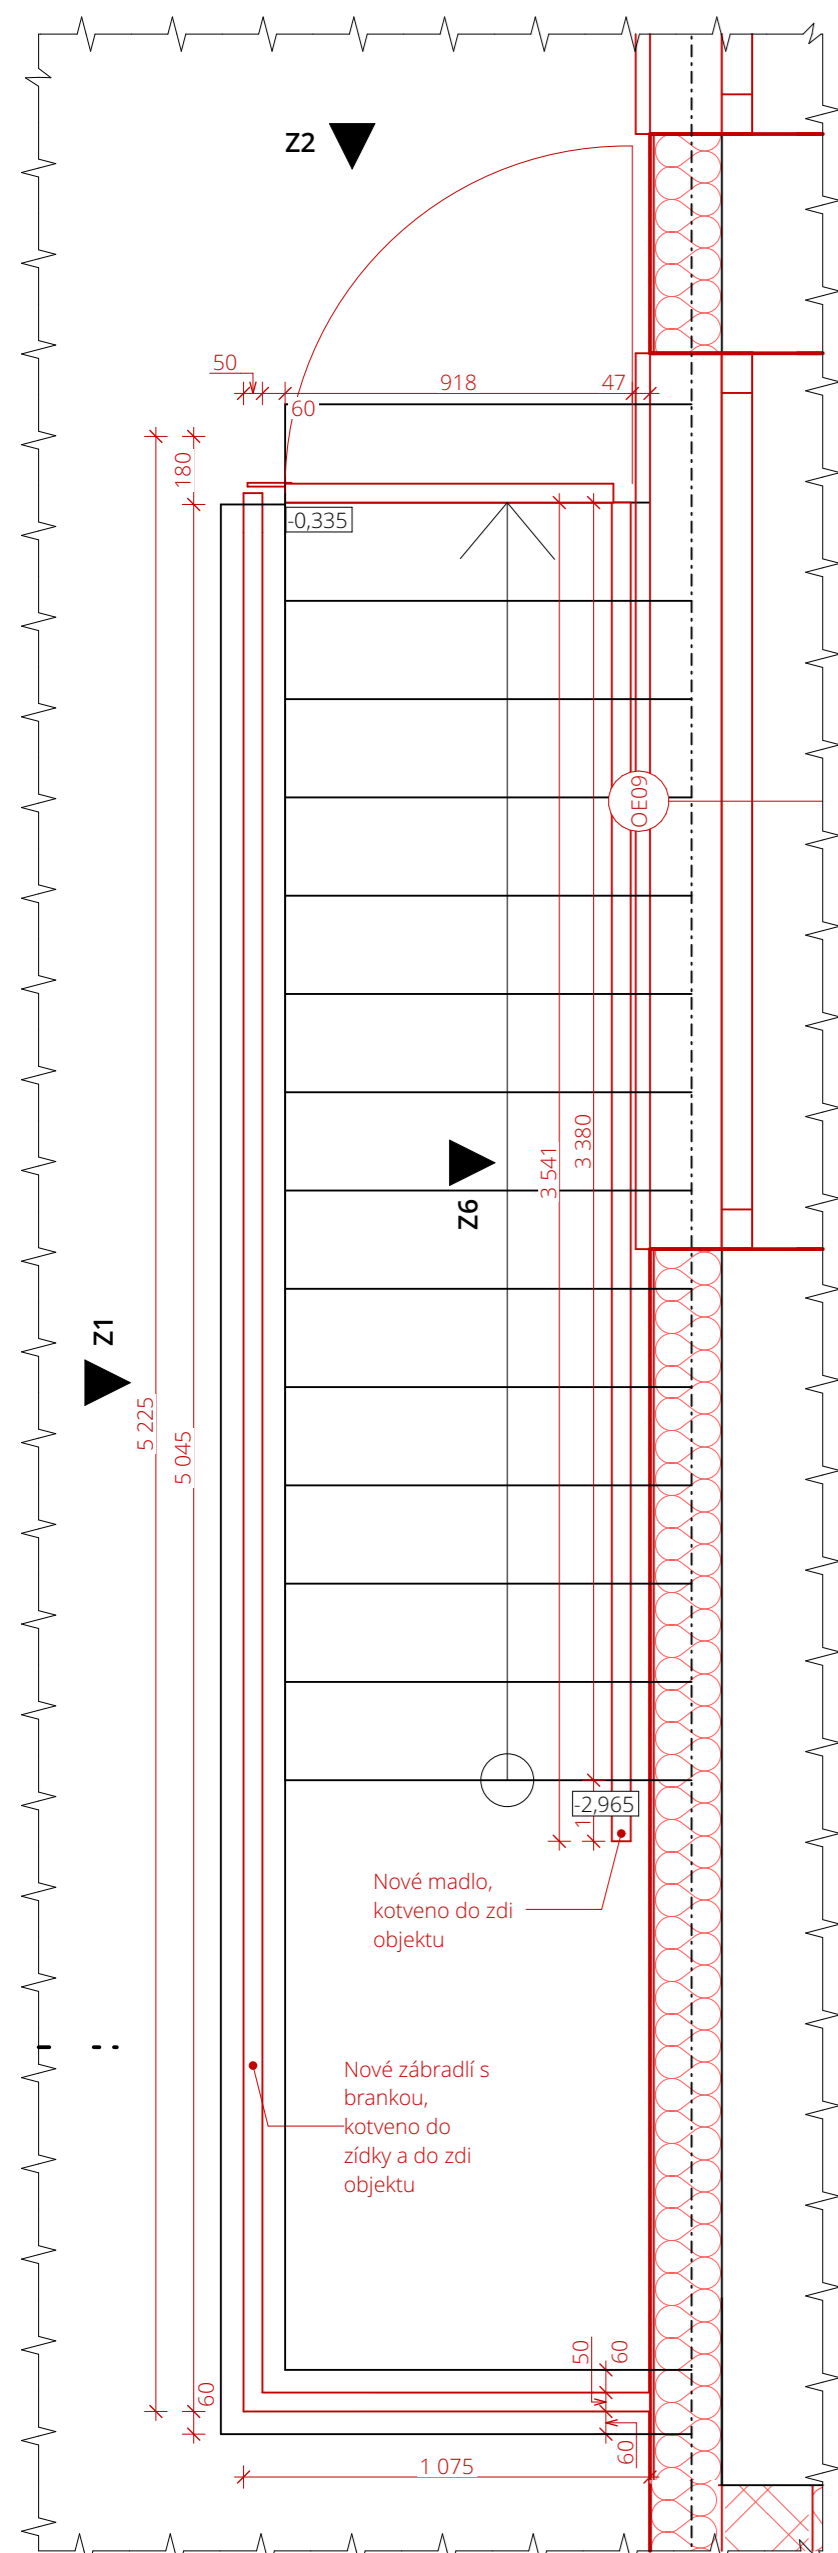

**Z2 Jihovýchodní pohled -
zábradlí s brankou - Nový stav,
M (1:20)**

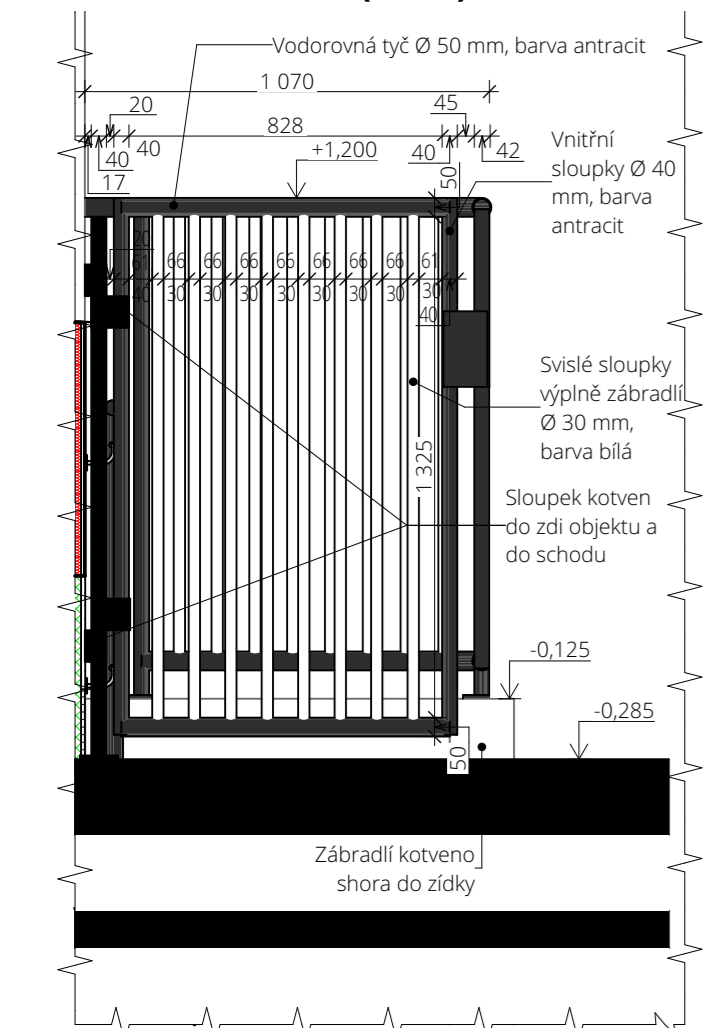

Z6 Severovýchodní pohled - madlo - Nový stav, M (1:20)




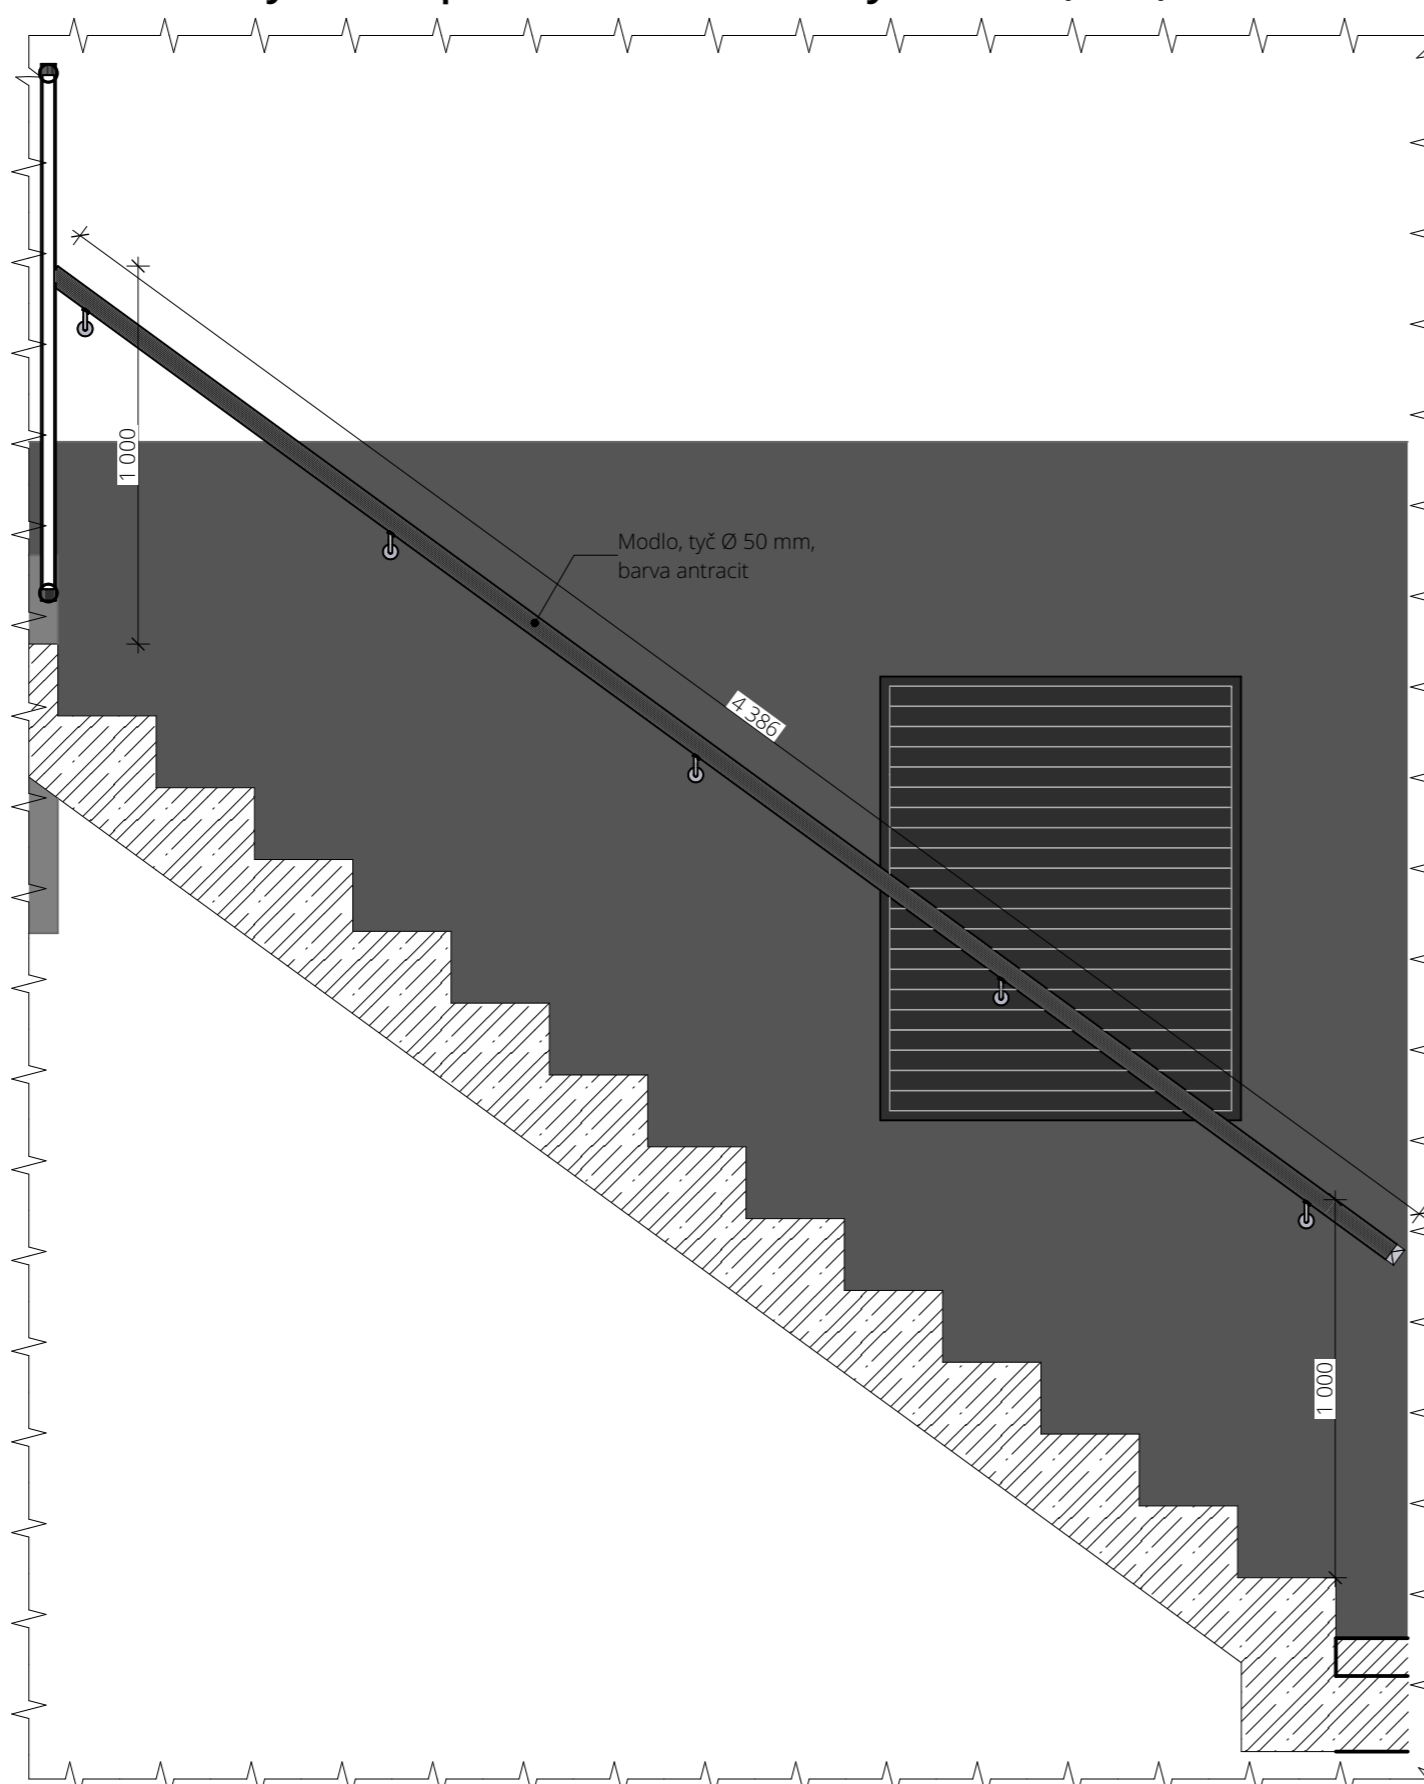


Schéma 3D -16 Zábradlí s brankou u cukrárny - Nový stav, M (1:100)

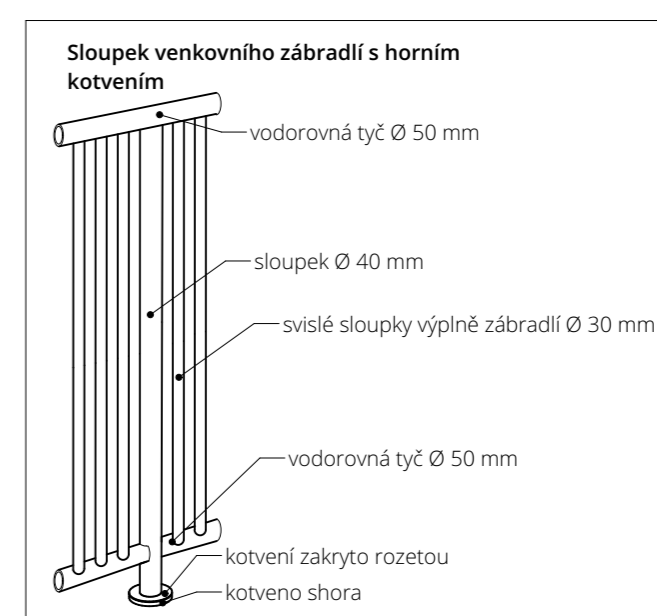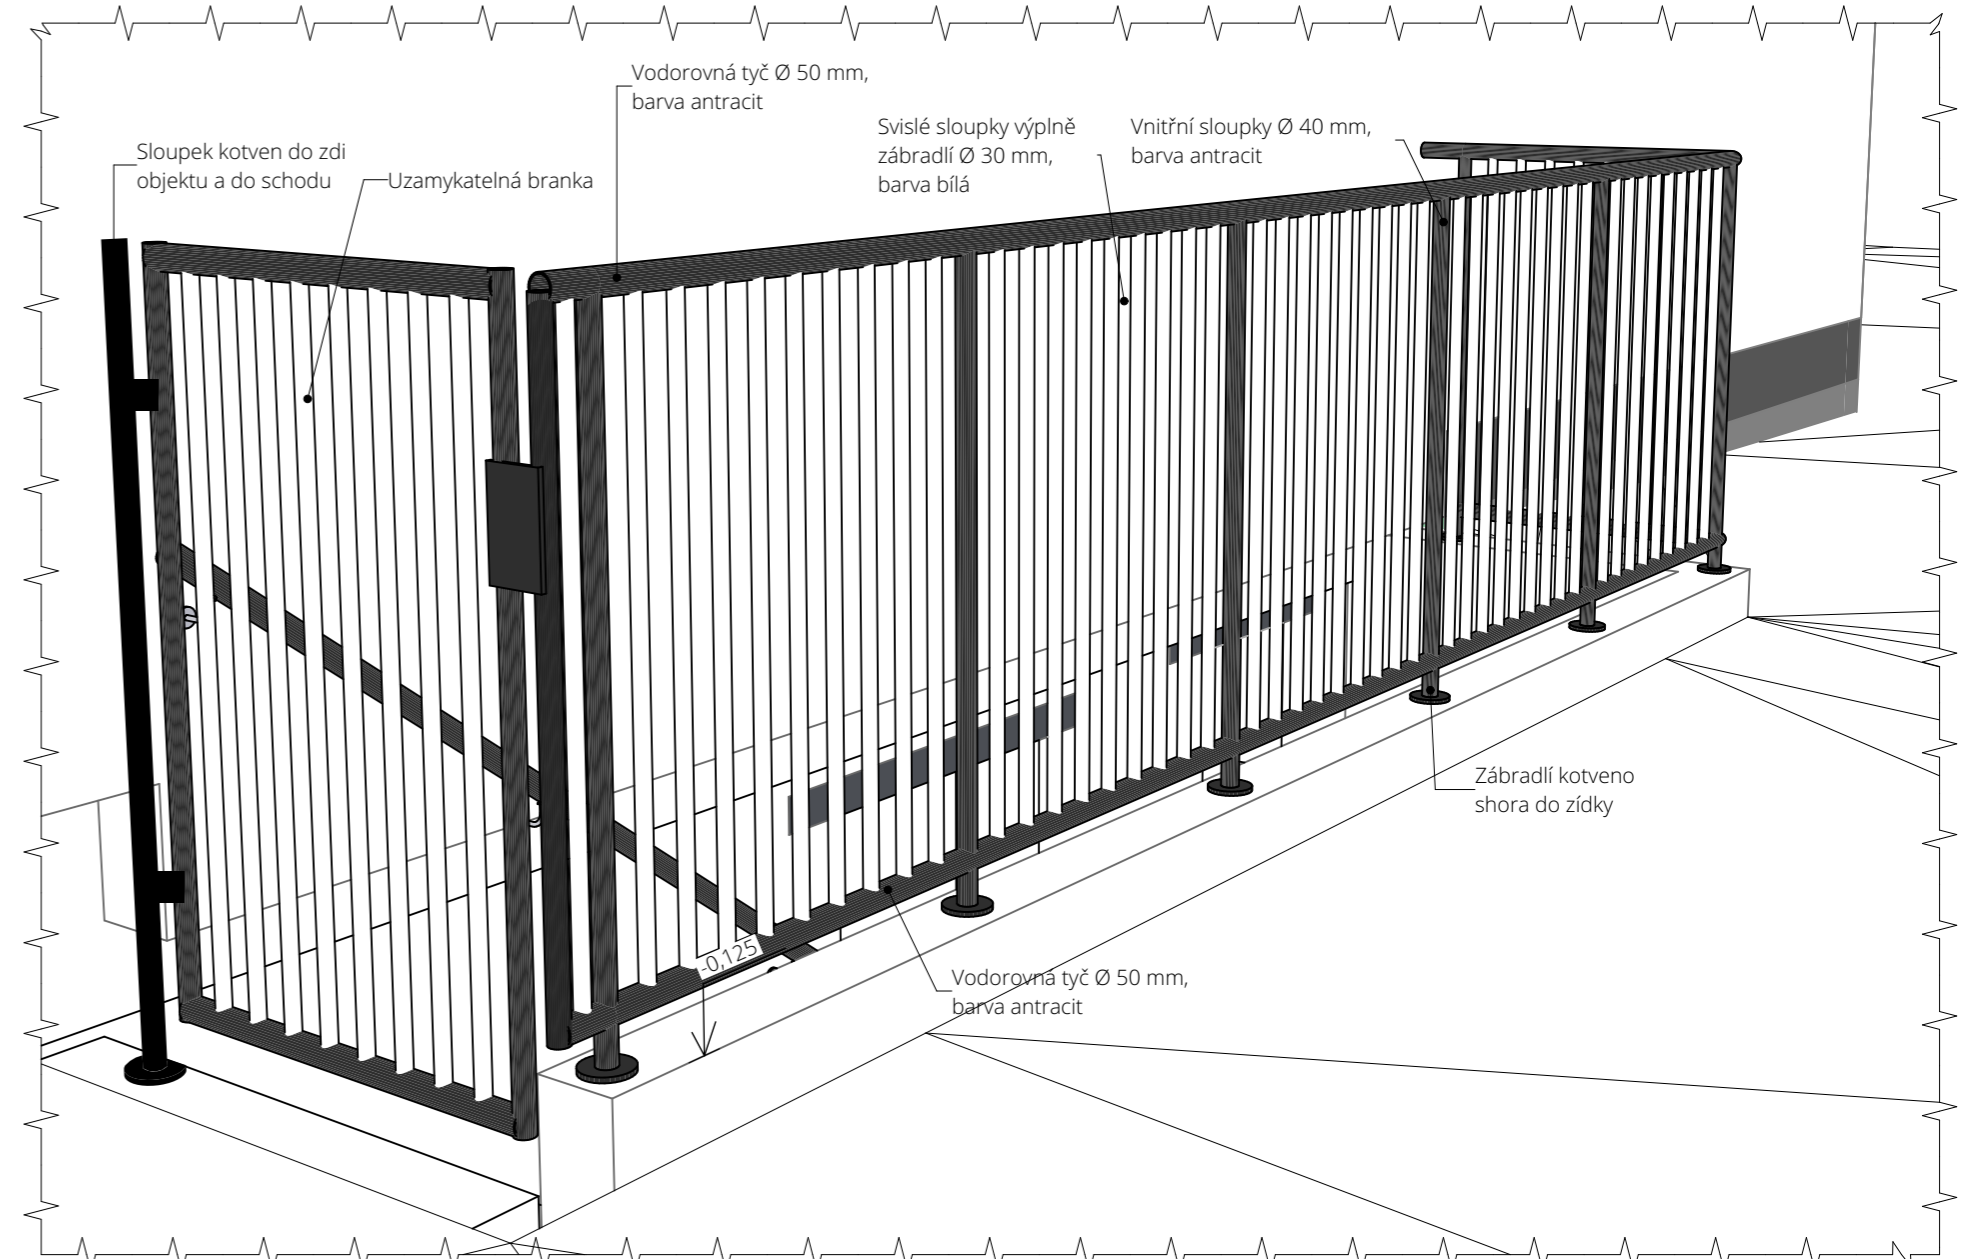

Z1 Severovýchodní pohled - zábradlí - Nový stav, M (1:20)

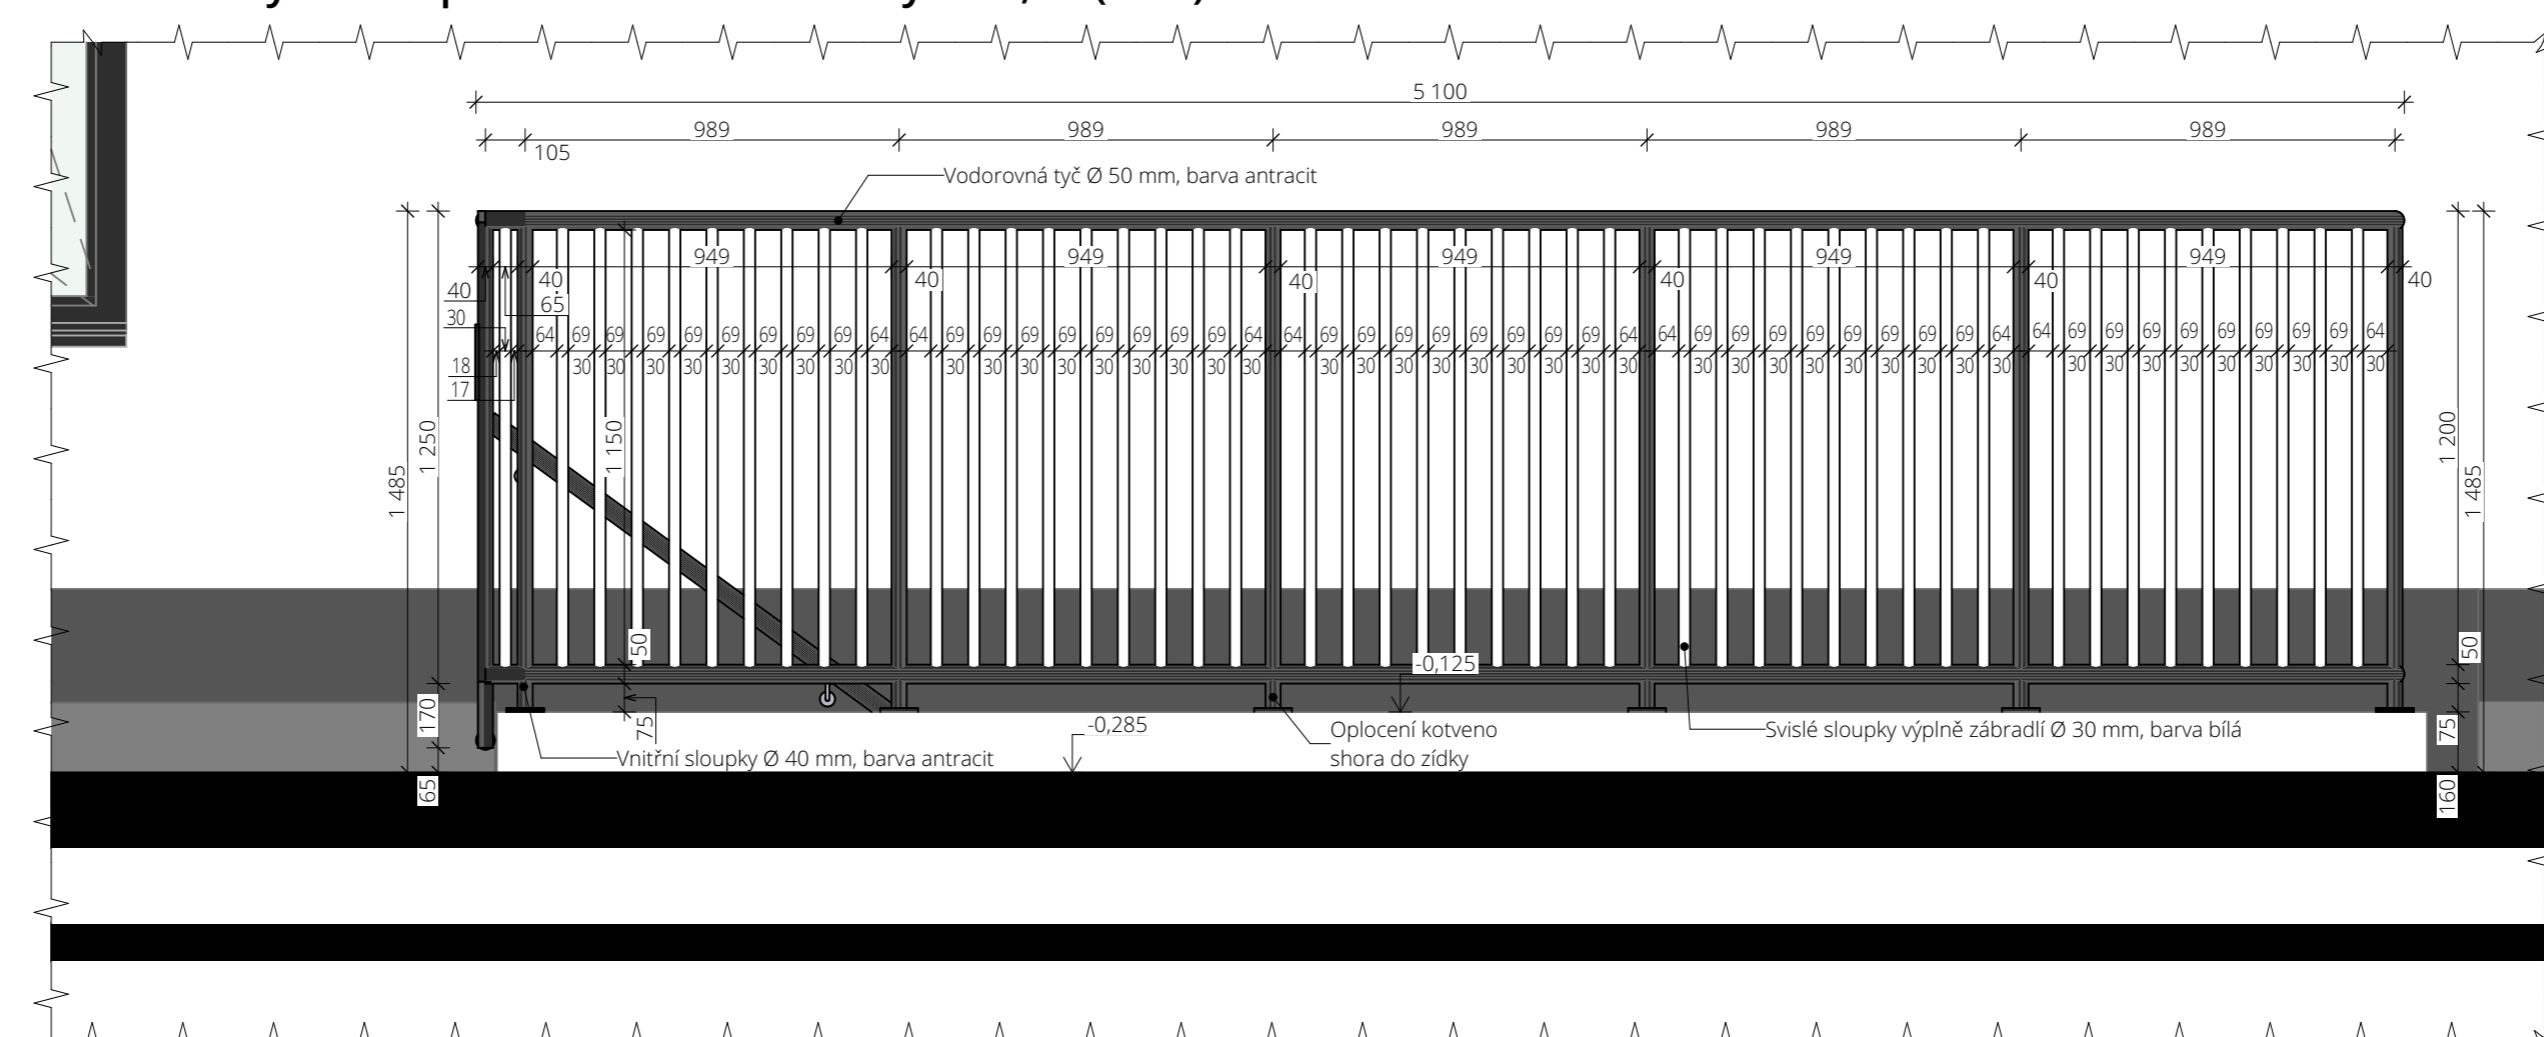


Prvky rekonstrukcí

- Stávající konstrukce
— Nové konstrukce

Poznámky:

- Konstrukce zábradlí a oplocení bude provedena z žárové pozinkované oceli s povrchovou úpravou 1x základ + 2x barevný email, barva antracit nebo bílá, viz pohledy
- Vodorovné tyče Ø 50 mm, barva antracit
- Vnitřní sloupky Ø 40 mm, barva antracit
- Svislé sloupky výplně Ø 30 mm, barva bílá
- Madlo, tyč Ø 50 mm, barva antracit

Před realizací musí být barevnost odsouhlasena autorem projektu.

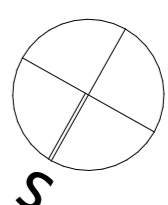 $\pm 0,000 = 325,22 \text{ m n.m.Bpv}$

www.petitatelier.cz

petit
atelier

AUTOR NÁVRHU
Ing. Jan Beneš

VYPRACOVALA
Ing. Noemi Lipusová

KONTROLOVAL
Ing. Jan Beneš

ZODPOVĚDNÝ PROJEKTANT
Ing. Jan Beneš

ČÍSLO ZAKÁZKY
2212

INVESTOR
Statutární město Třinec

lablunkevcká 160 73061

Třinec

STAVBA

rekonstrukce venkovního pláště budovy

parc. č. 2486, 2487 ; k.ú.
Lyžbice [771104]

PROFESE / KÓD PROFESE
Arch. stav. řešení / D.1.1.

OBJEKT
SO 01

VÝKRES

brankou a mádla u schodiště z
boku cukrárny

D.1.1.3.26

STUPEŇ PD DPS
DATUM 7 / 2023

MĚŘÍTKO

FORMÁT 594x550

ČÍSLO PARÉ

Dokumentace je majetkem autora. Výkres či jeho část může být kopírována nebo jiným způsobem rozšiřována pouze po předchozím souhlasu autora.

ráto dokumentace je zpracována dle přílohy č. 13, vyhlášky č. 499/2006 Sb., o dokumentaci staveb, jak vyplývá ze změn provedených vyhláškami č. 62/2013 Sb. a č. 405/2017 Sb.