



## POHLED JIHOZÁPADNÍ

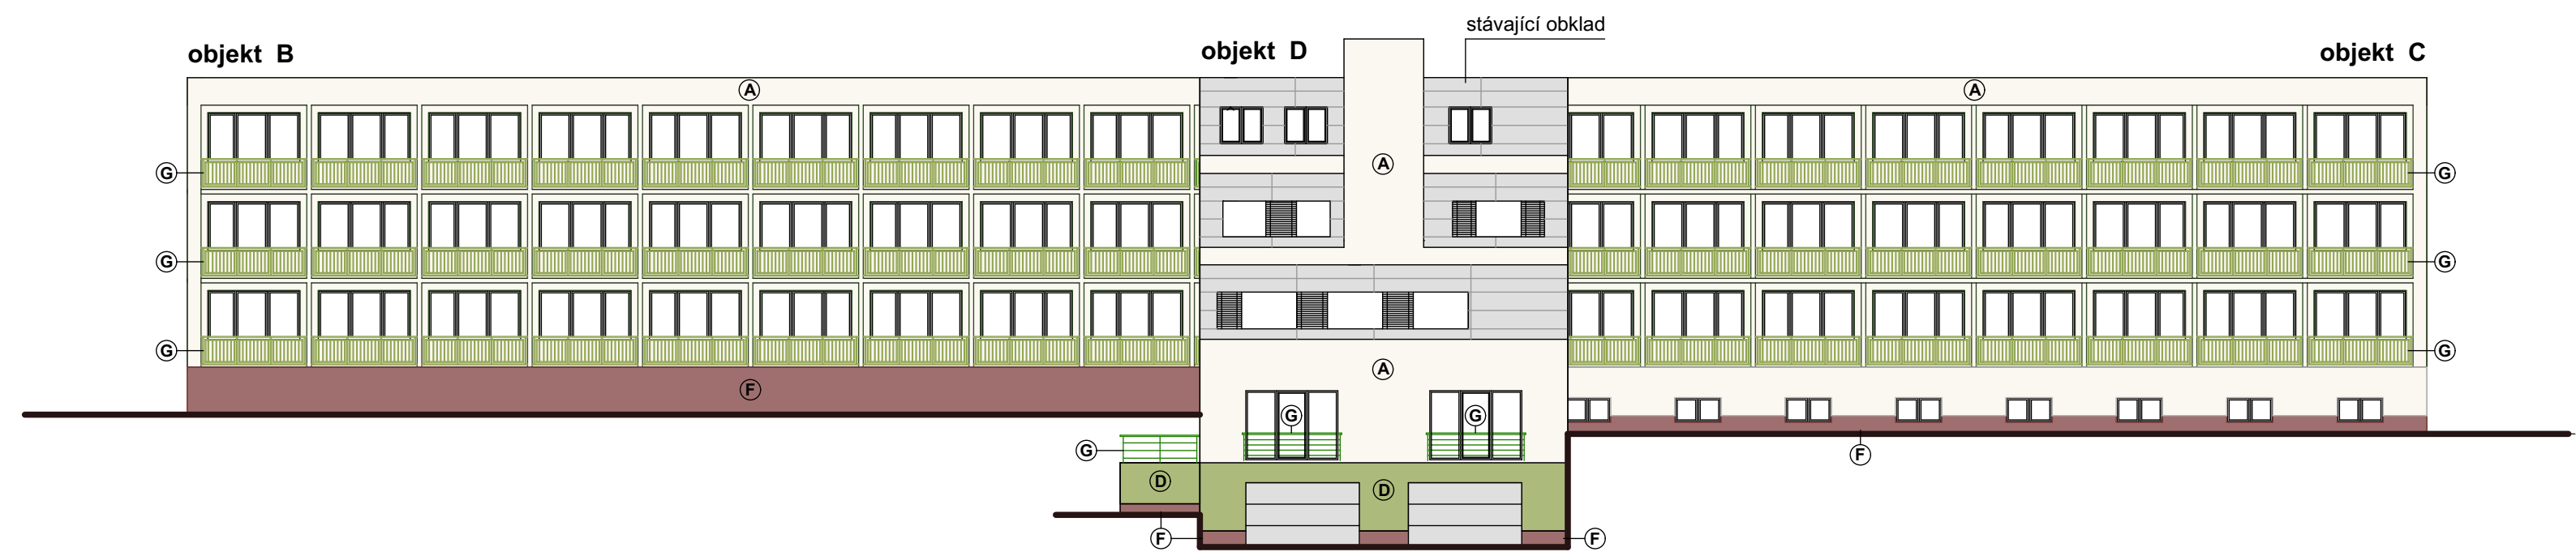

## POHLED JIHOVÝCHODNÍ

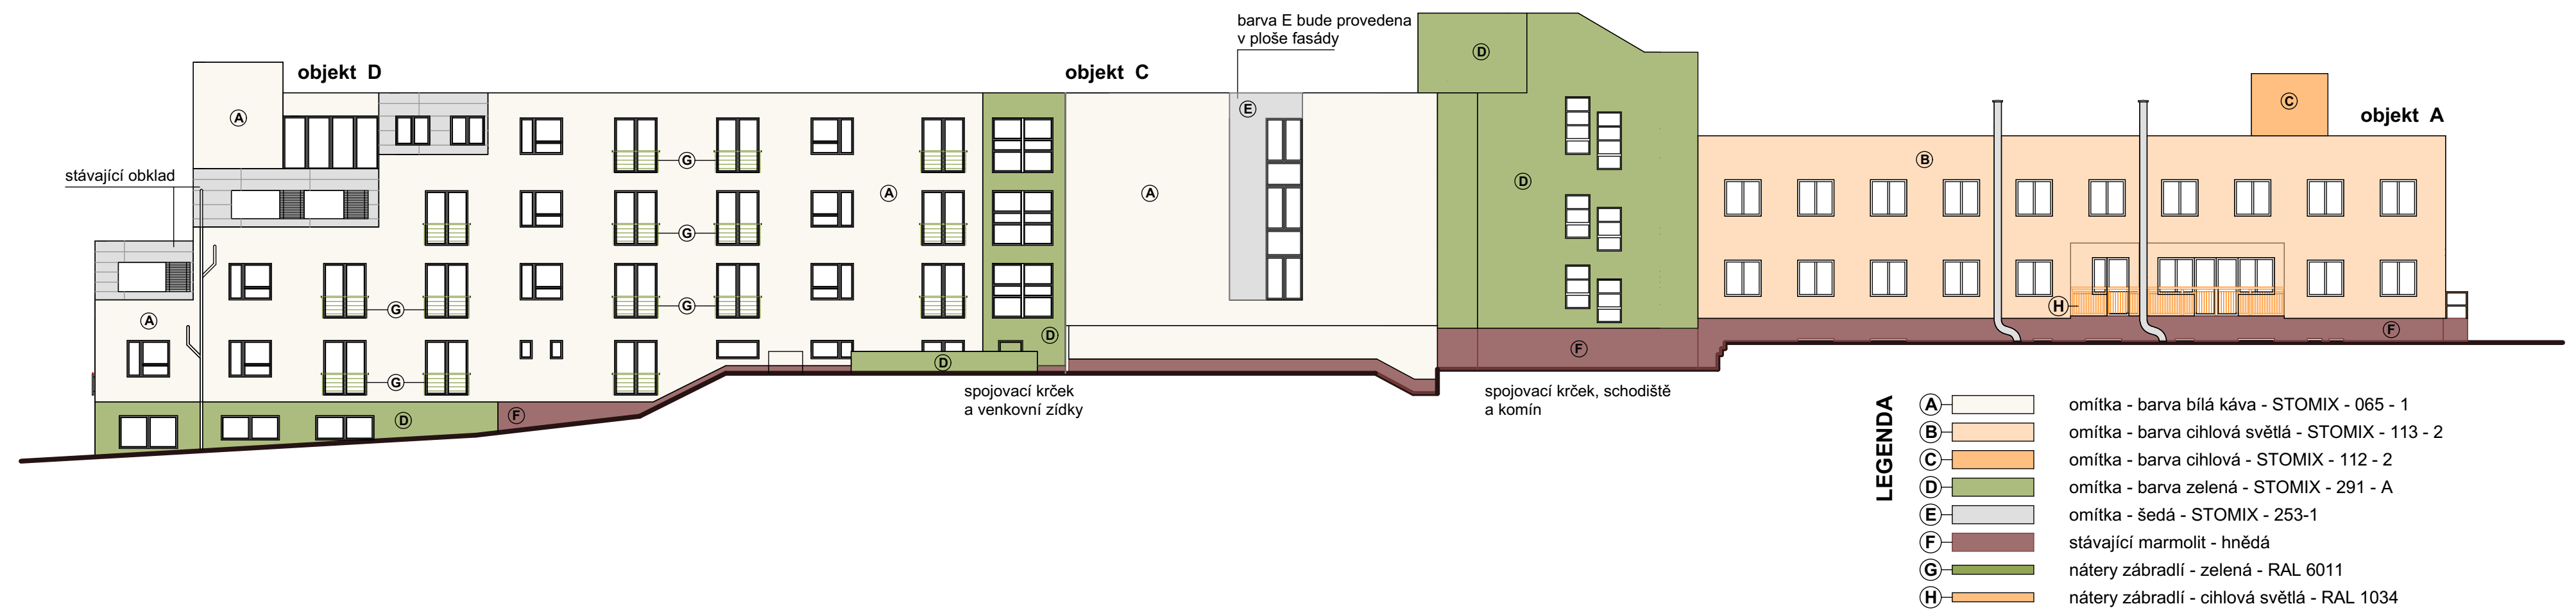

### LEGENDA

A	omítka - barva bílá káva - STOMIX - 065 - 1
B	omítka - barva cihlová světlá - STOMIX - 113 - 2
C	omítka - barva cihlová - STOMIX - 112 - 2
D	omítka - barva zelená - STOMIX - 291 - A
E	omítka - šedá - STOMIX - 253-1
F	stávající marmolit - hnědá
G	nátery zábradlí - zelená - RAL 6011
H	nátery zábradlí - cihlová světlá - RAL 1034