


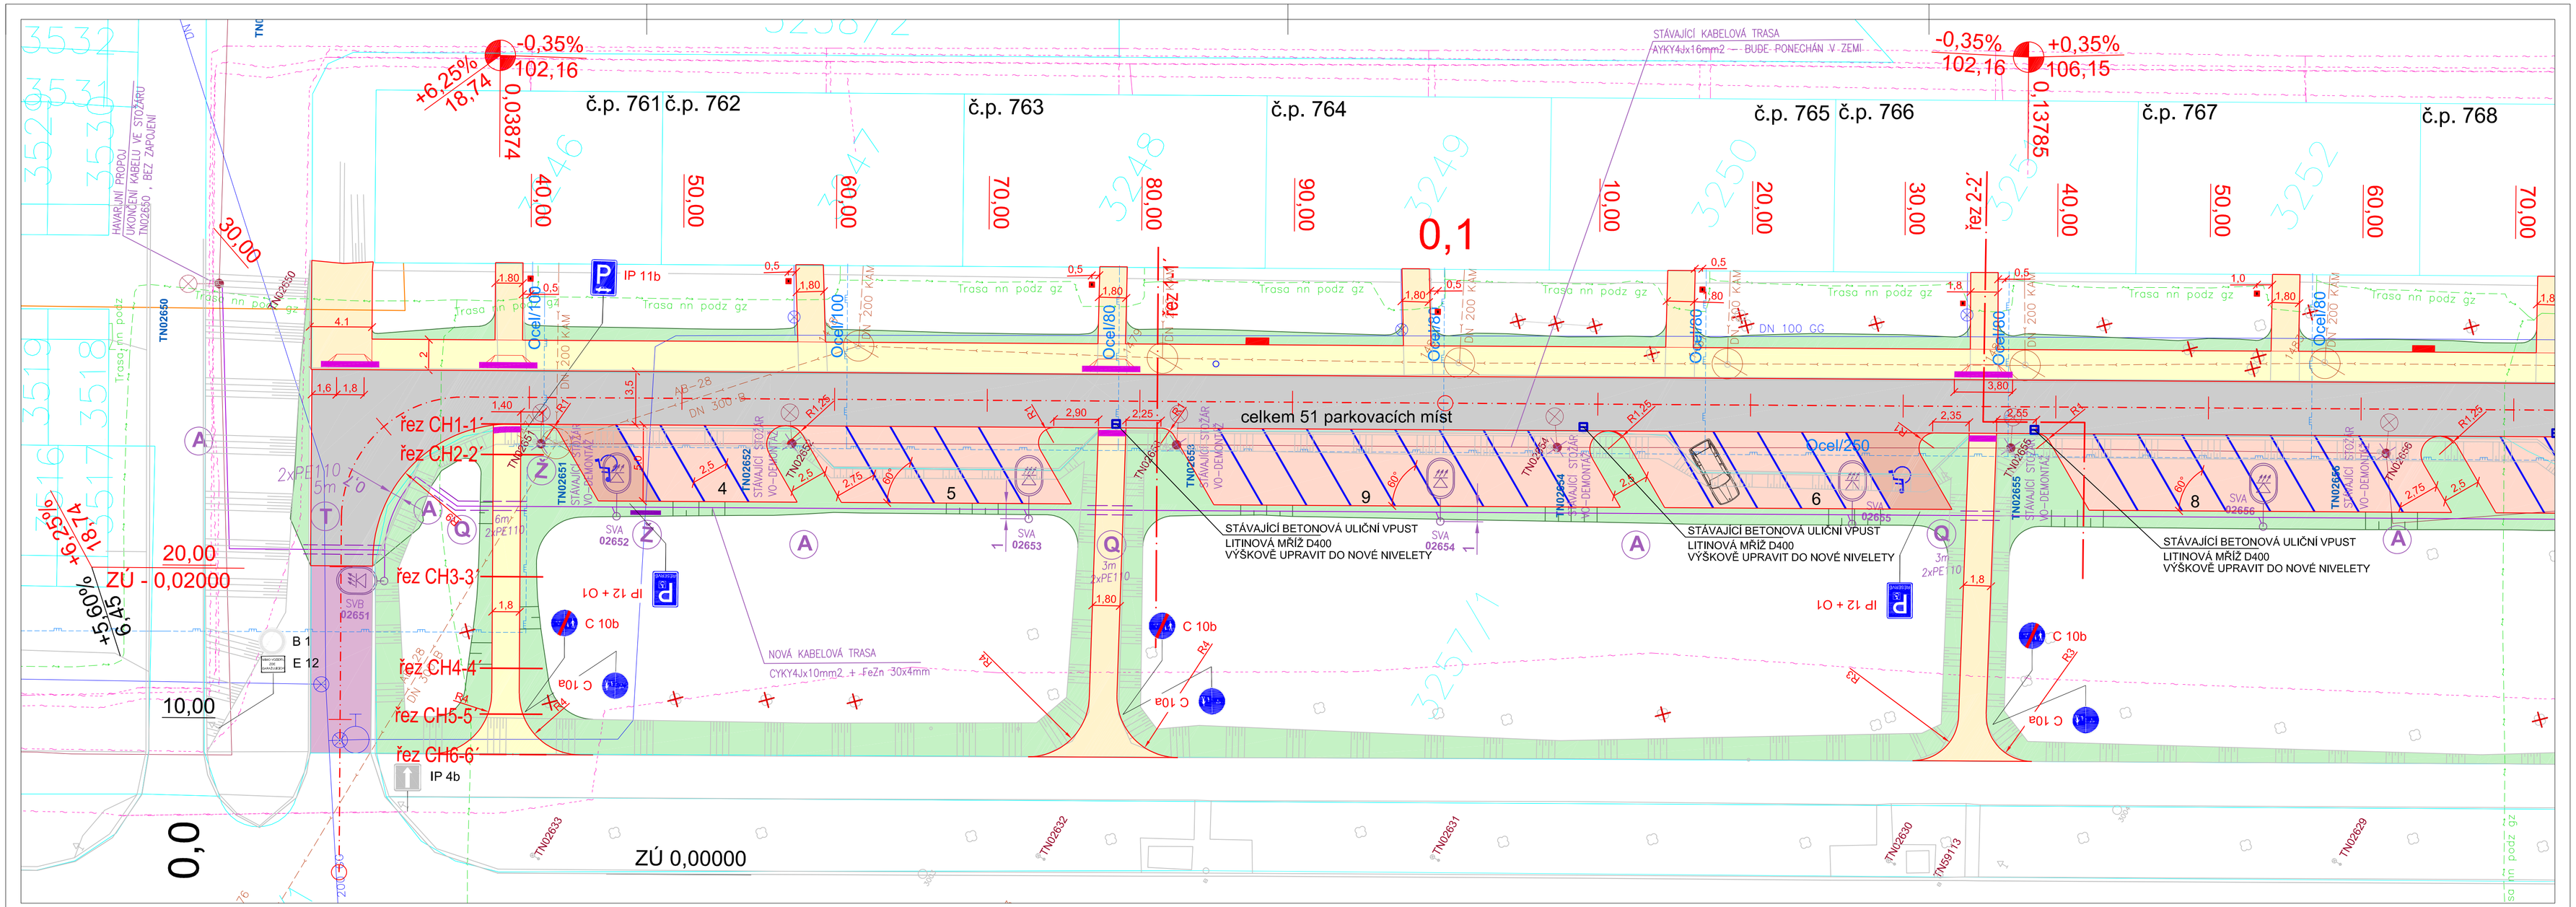


**LEGENDA:**

- Podklad - katastrální mapa
- Podklad - zaměření
- Rekonstrukce vozovky - oprava výtluků a pokládka živičného krytu ACO 11+, ACP 16+, ŠD - navýšení nivelety o cca 250 mm
- Rekonstrukce vozovky - pokládka živičného krytu ACO 11+ v tl. 40 mm - bez navýšení nivelety
- Rekonstrukce vozovky - pokládka živičného krytu ACO 8 v tl. 30 mm - bez navýšení nivelety
- Chodníková plocha - zámková dlažba, vybudování
- Chodníková plocha - zámková pojížděná dlažba, vybudování
- Chodníková plocha - zámková dlažba, předláždění
- Parkovací plocha - vegetační dlažba
- Parkovací plocha - zámková dlažba, místa pro invalidy
- Původní a nově vzniklé svahy
- hrany / obruby
- vodorovné dopravní značení
- reliéfní prvky

**Legenda mobiliáře:**

- navržená lavička
- navržený stojan na kola
- výškové vedení

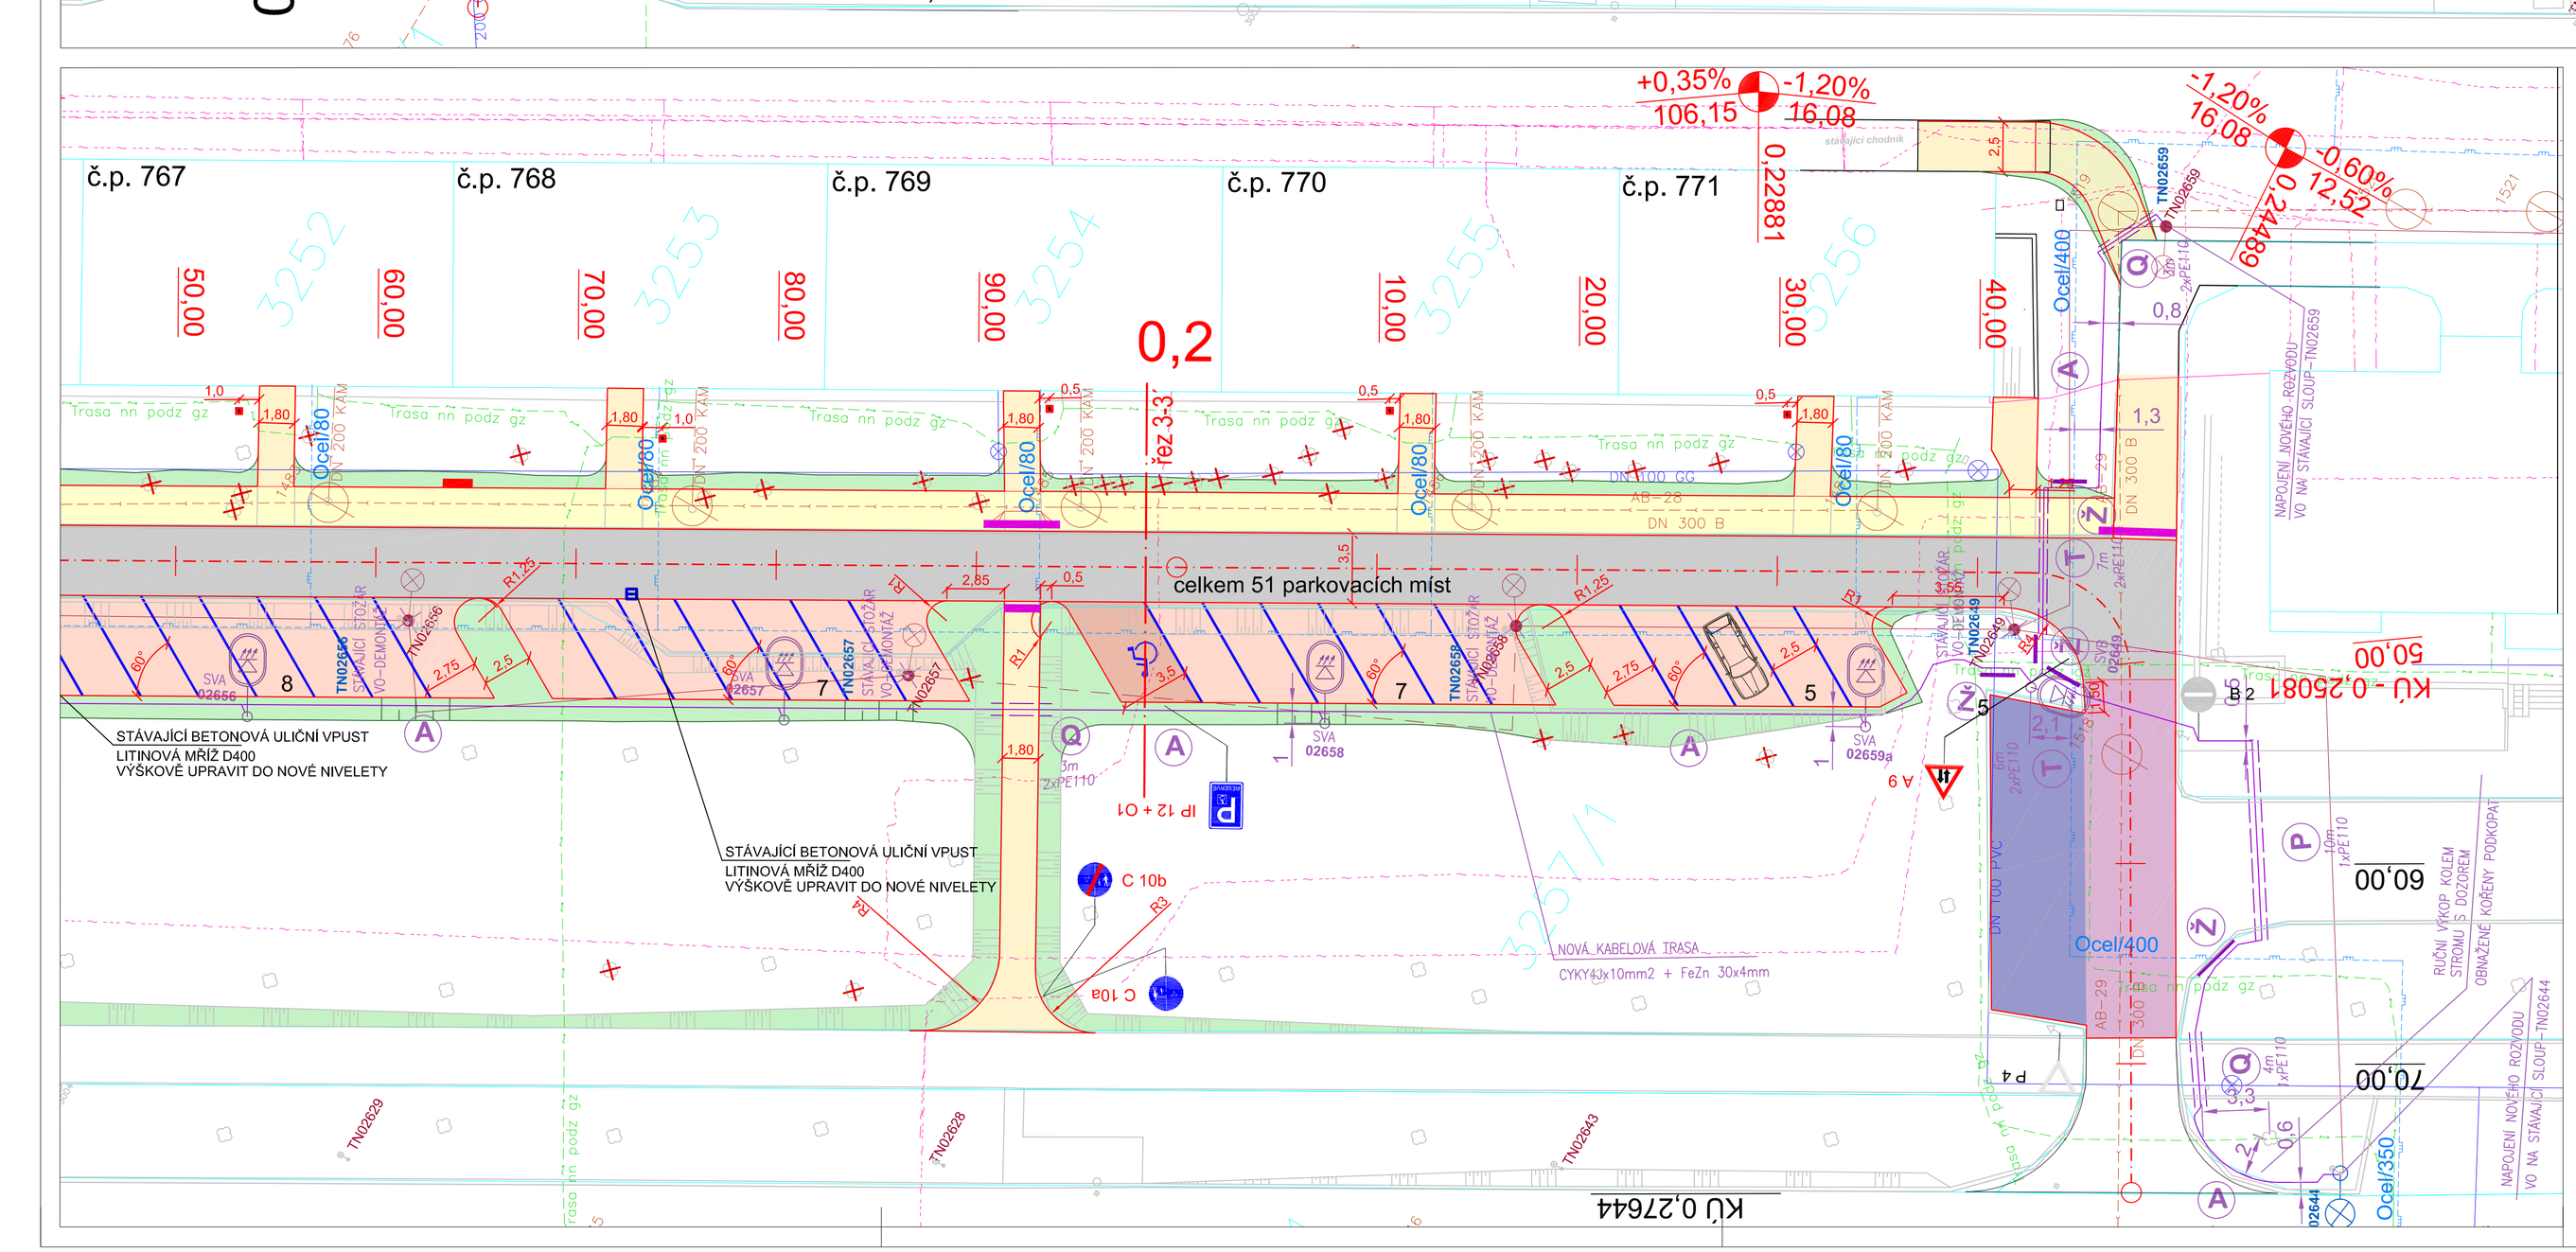**Legenda inženýrských sítí:**

- vedení NN (ČEZ)
- vedení VO (Eltodo)
- plyn NTL (GasNET)
- sdělovací vedení (CETIN, Nej.cz, 3necNET)
- sdělovací vedení (SilesNet)
- horkovod (Distribuce tepla Třinec)
- vodovod (SmVaK)
- kanalizace (SmVaK)
- telemetrie (Energetika Třinec)
- SO 401 - rušené sloupy / navržené sloupy VO
- SO 101 - navržená úprava vpustí
- SO 801 - mýcení keřů a kácení stromů

**Objektová skladba:**

SO 001 Příprava území
SO 100 Komunikace a zpevněné plochy
- SO 101 Oprava komunikace
- SO 102 Oprava stávajícího chodníku
- SO 103 Nový chodník
- SO 104 Parkoviště

SO 401 Veřejné osvětlení
SO 801 Sadové úpravy

Legenda svislého značení:
A 12, P 7 — SVISLÉ DOPRAVNÍ ZNAČENÍ STÁVAJÍCÍ / NOVĚ NAVRŽENÉ
P 7 — STÁVAJÍCÍ ZRUŠENÉ

| | | |
|---|---|---|
| Zodp. projektant | ING. DAVID HALEŠ | |
| Vypracoval | ING. DAVID HALEŠ | |
| | ING. MICHAL KREUTZ | |
| Kreslil | ING. DAVID HALEŠ | |

Akce:
**Parkoviště ul. Dukelská, Třinec, od č.p. 761 - 771**

Část: D. Dokumentace objektů - SO Komunikace a zpevněné plochy
SO 101, SO 102, SO 103 a SO 104

Název výkresu:
**SITUACE**


UDI MORAVA
Budova Technoprojektu
Havlíčkovo nábřeží 38
702 00 Ostrava
tel.: 597 317 461
www.udimorava.cz


Objednatel: MĚSTO TŘINEC

| | |
|---|---|
| Stupeň | DÚR + DSP |
| Datum | ČERVEN 2022 |
| Měřítko | 1 : 200 |
| Archivní číslo | 1 / 22 |

Číslo výkresu: **D.1.1-02**