




LEGENDA ODKAZŮ:


- (B) 01 ODPRAVDENÍ KOMPLETNÍ SROVNÁNÍ ČÁSTI POUKLADKOVÉ KRYTINY AŽ NA BETONOVOU MAZANINU
(B) 02 ODPRAVDENÍ KOMPLETNÍ SROVNÁNÍ STŘEŠNÍHO PLÁSTĚ AŽ NA NOSNOU STŘOPNÍ ŽB KO
(B) 03 ODPRAVDENÍ KOMPLETNÍ SKLADBY STŘEŠNÍHO PLÁSTĚ AŽ NA NOSNOU STŘOPNÍ ŽB KO
VČ. OBOUBRÁNÍ SKRÝTÉ ATIKY Z ŽB
(D) 01 DÍMČ Z PLECHOVÉHO VZTÍ VÝDECH
(D) 02 PŘEDLOŽOVACÍ NASTAVEC (630x650-1-250 MM)
A ZPĚTNÁ MŤZ NA STĚNOVÉ KONZOLY

LEGENDA STAVEBNÍCH MATERIÁLŮ A HMOT

- | | | |
|---|---|---|
|  |  |  |
| SCHEMA UMÍSTĚNÍ STAVAJICÍHO HROMOSVODU | BOURANÉ KČE OBECNĚ | STAVAJÍCÍ KONSTRUKCE OBECNĚ |

BOURACÍ PRÁCE:

- [illegible]

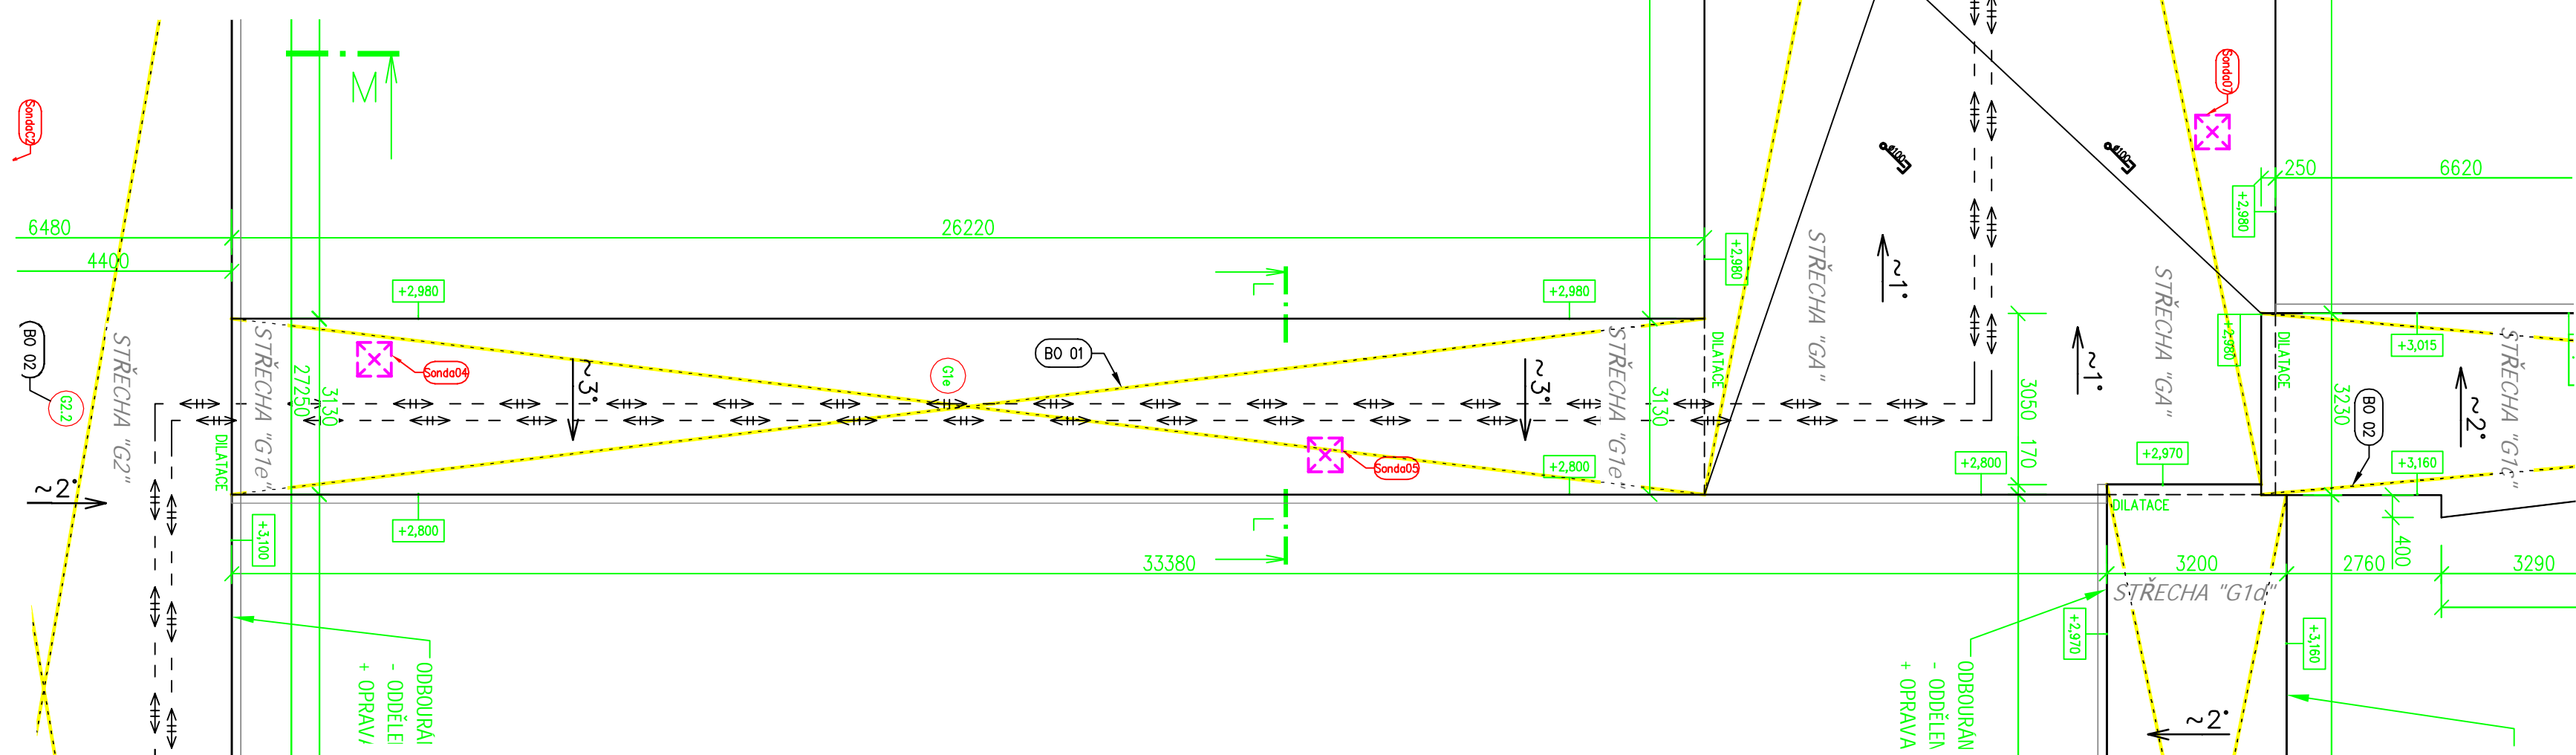

±0,000 = Stávající podlaha 1.NP (Hlavní vstup)

Investor :	Základní škola a mateřská škola, Trnava, Kopernikova 466 p.o. IČ: 0195551, Kopernikova 466, 779 01 Trnava
Město stavby :	Obec Trnava, k.ú. Lbáňsko přísl. 0556/1
Název stavby :	ZŠ Kopernikova č.p. 696 - rekonstrukce střechy
Výkres :	PŮDORYS STŘECHY GA, GB, GE a - Stavba/II stav
Číslo výkresu :	D.1.01