




ŘEZ A-A:

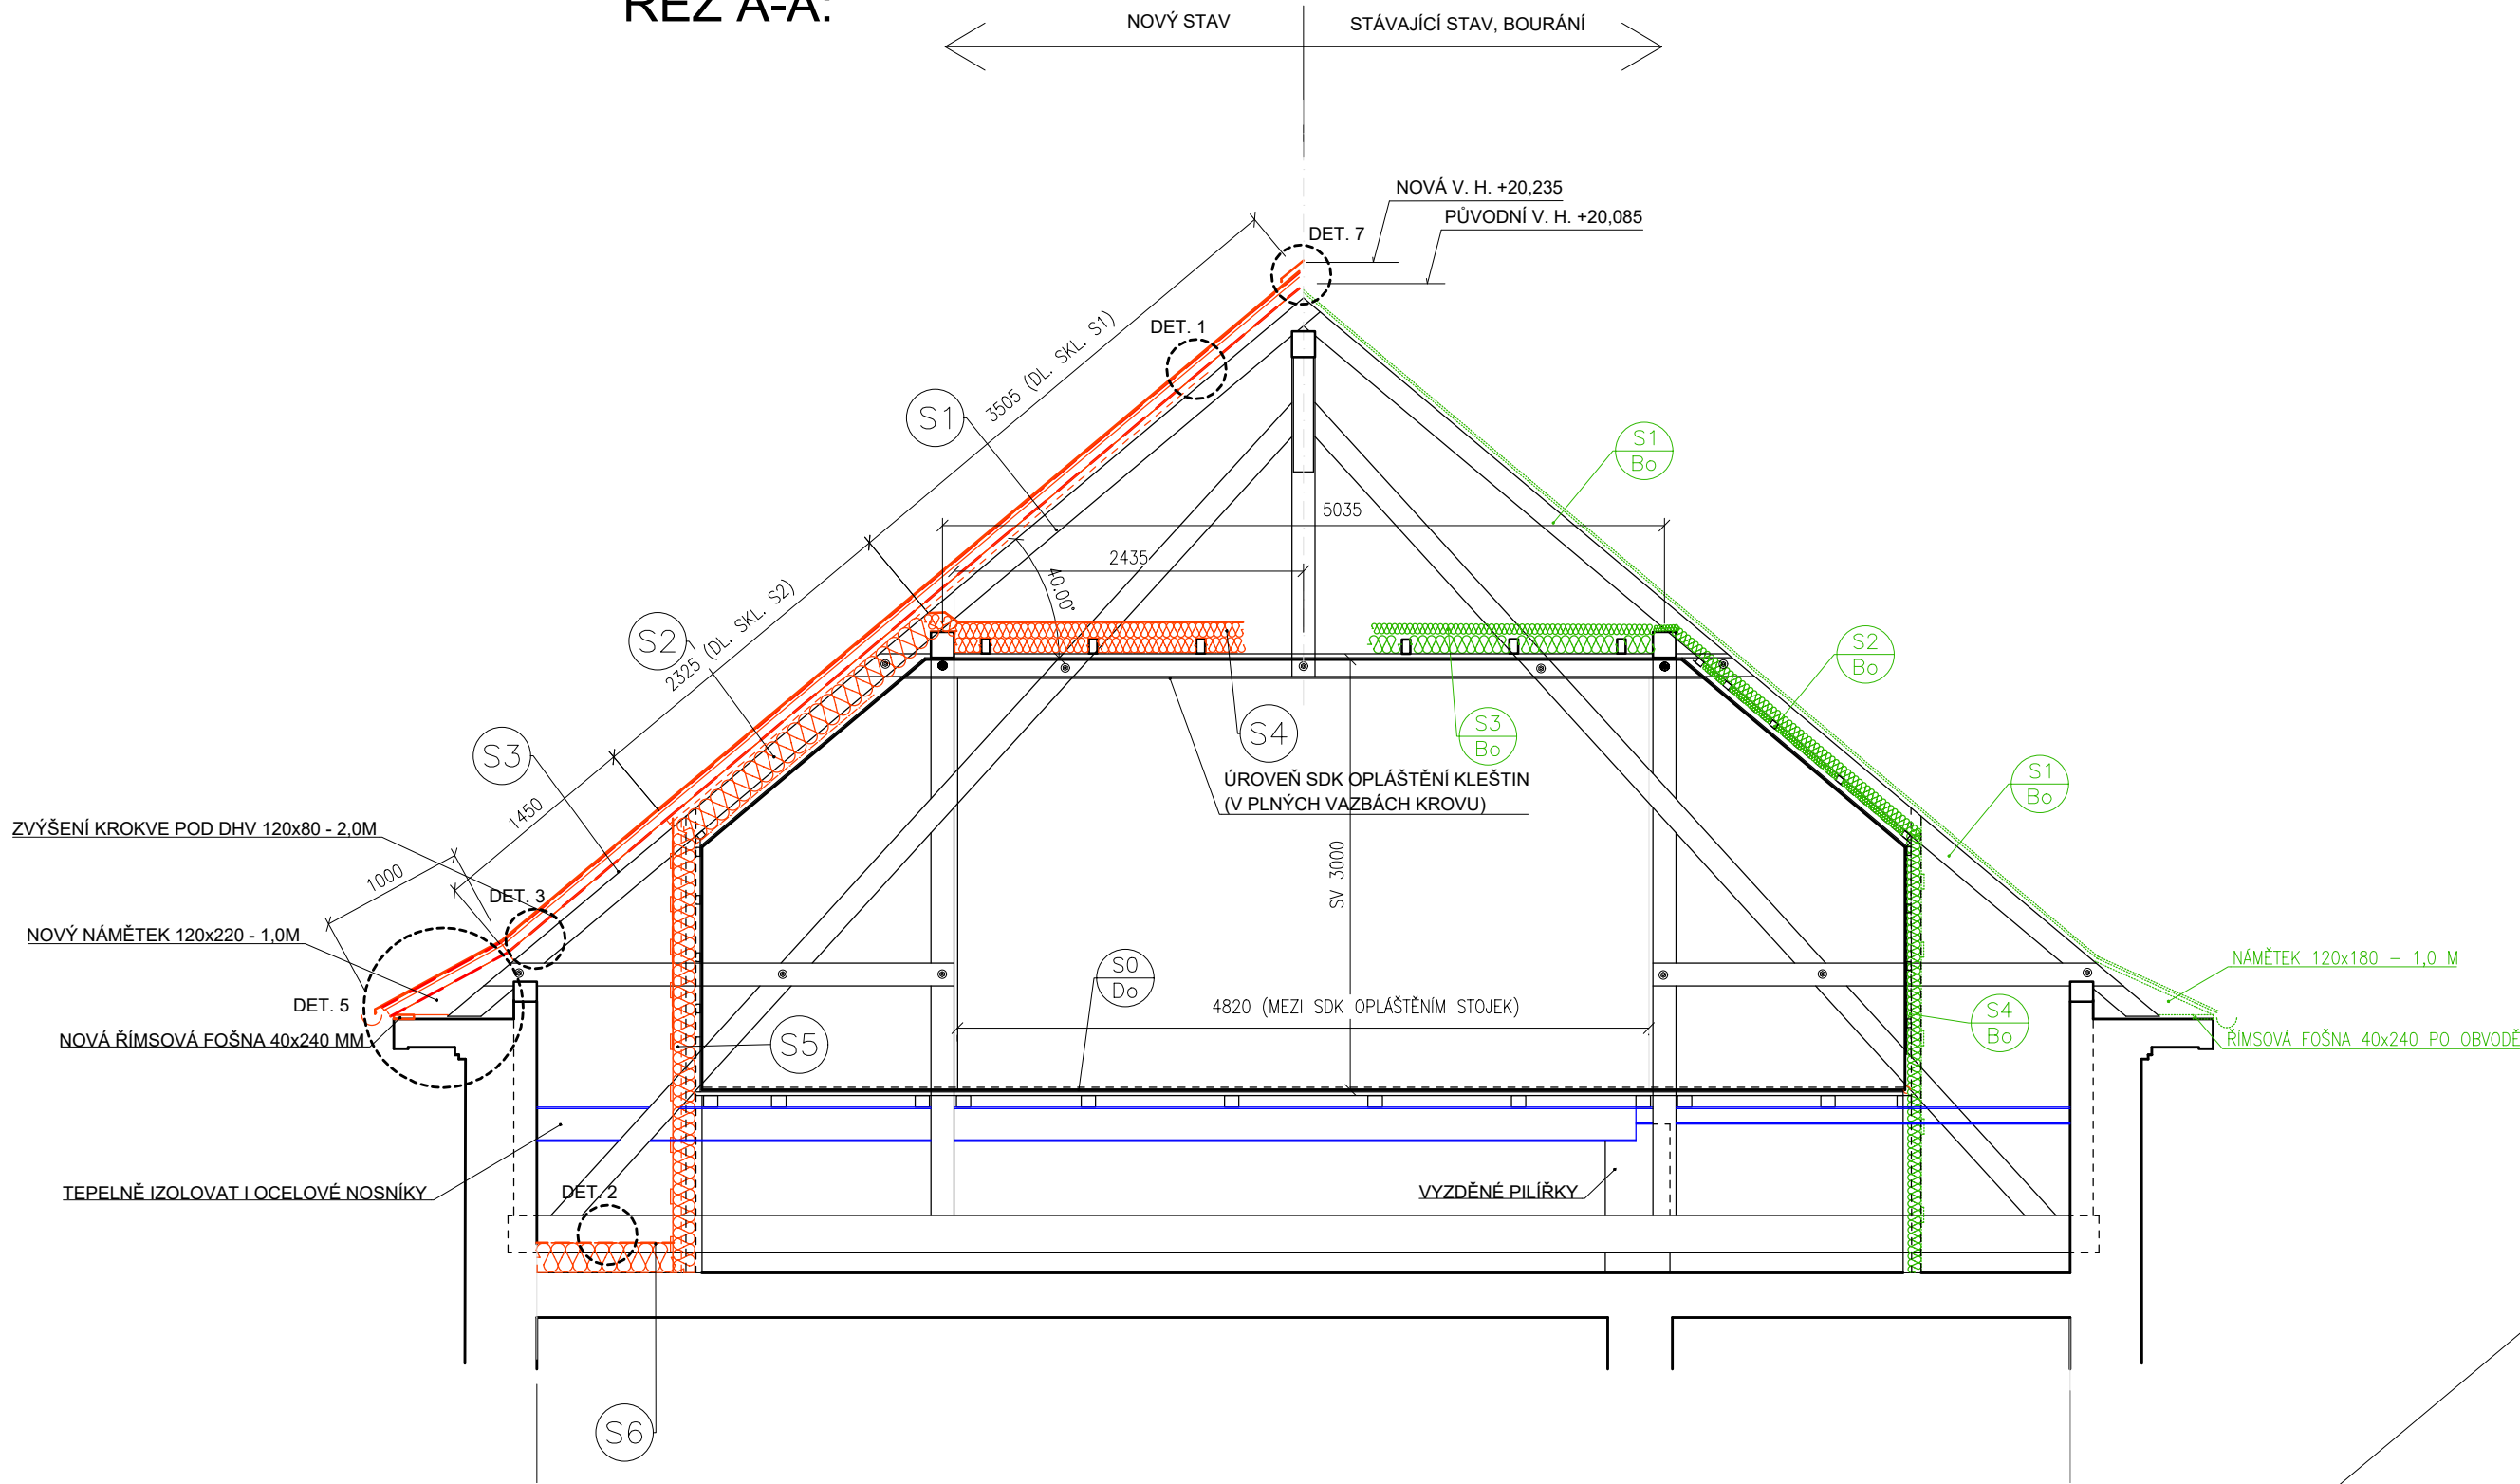

ŘEZ B-B:

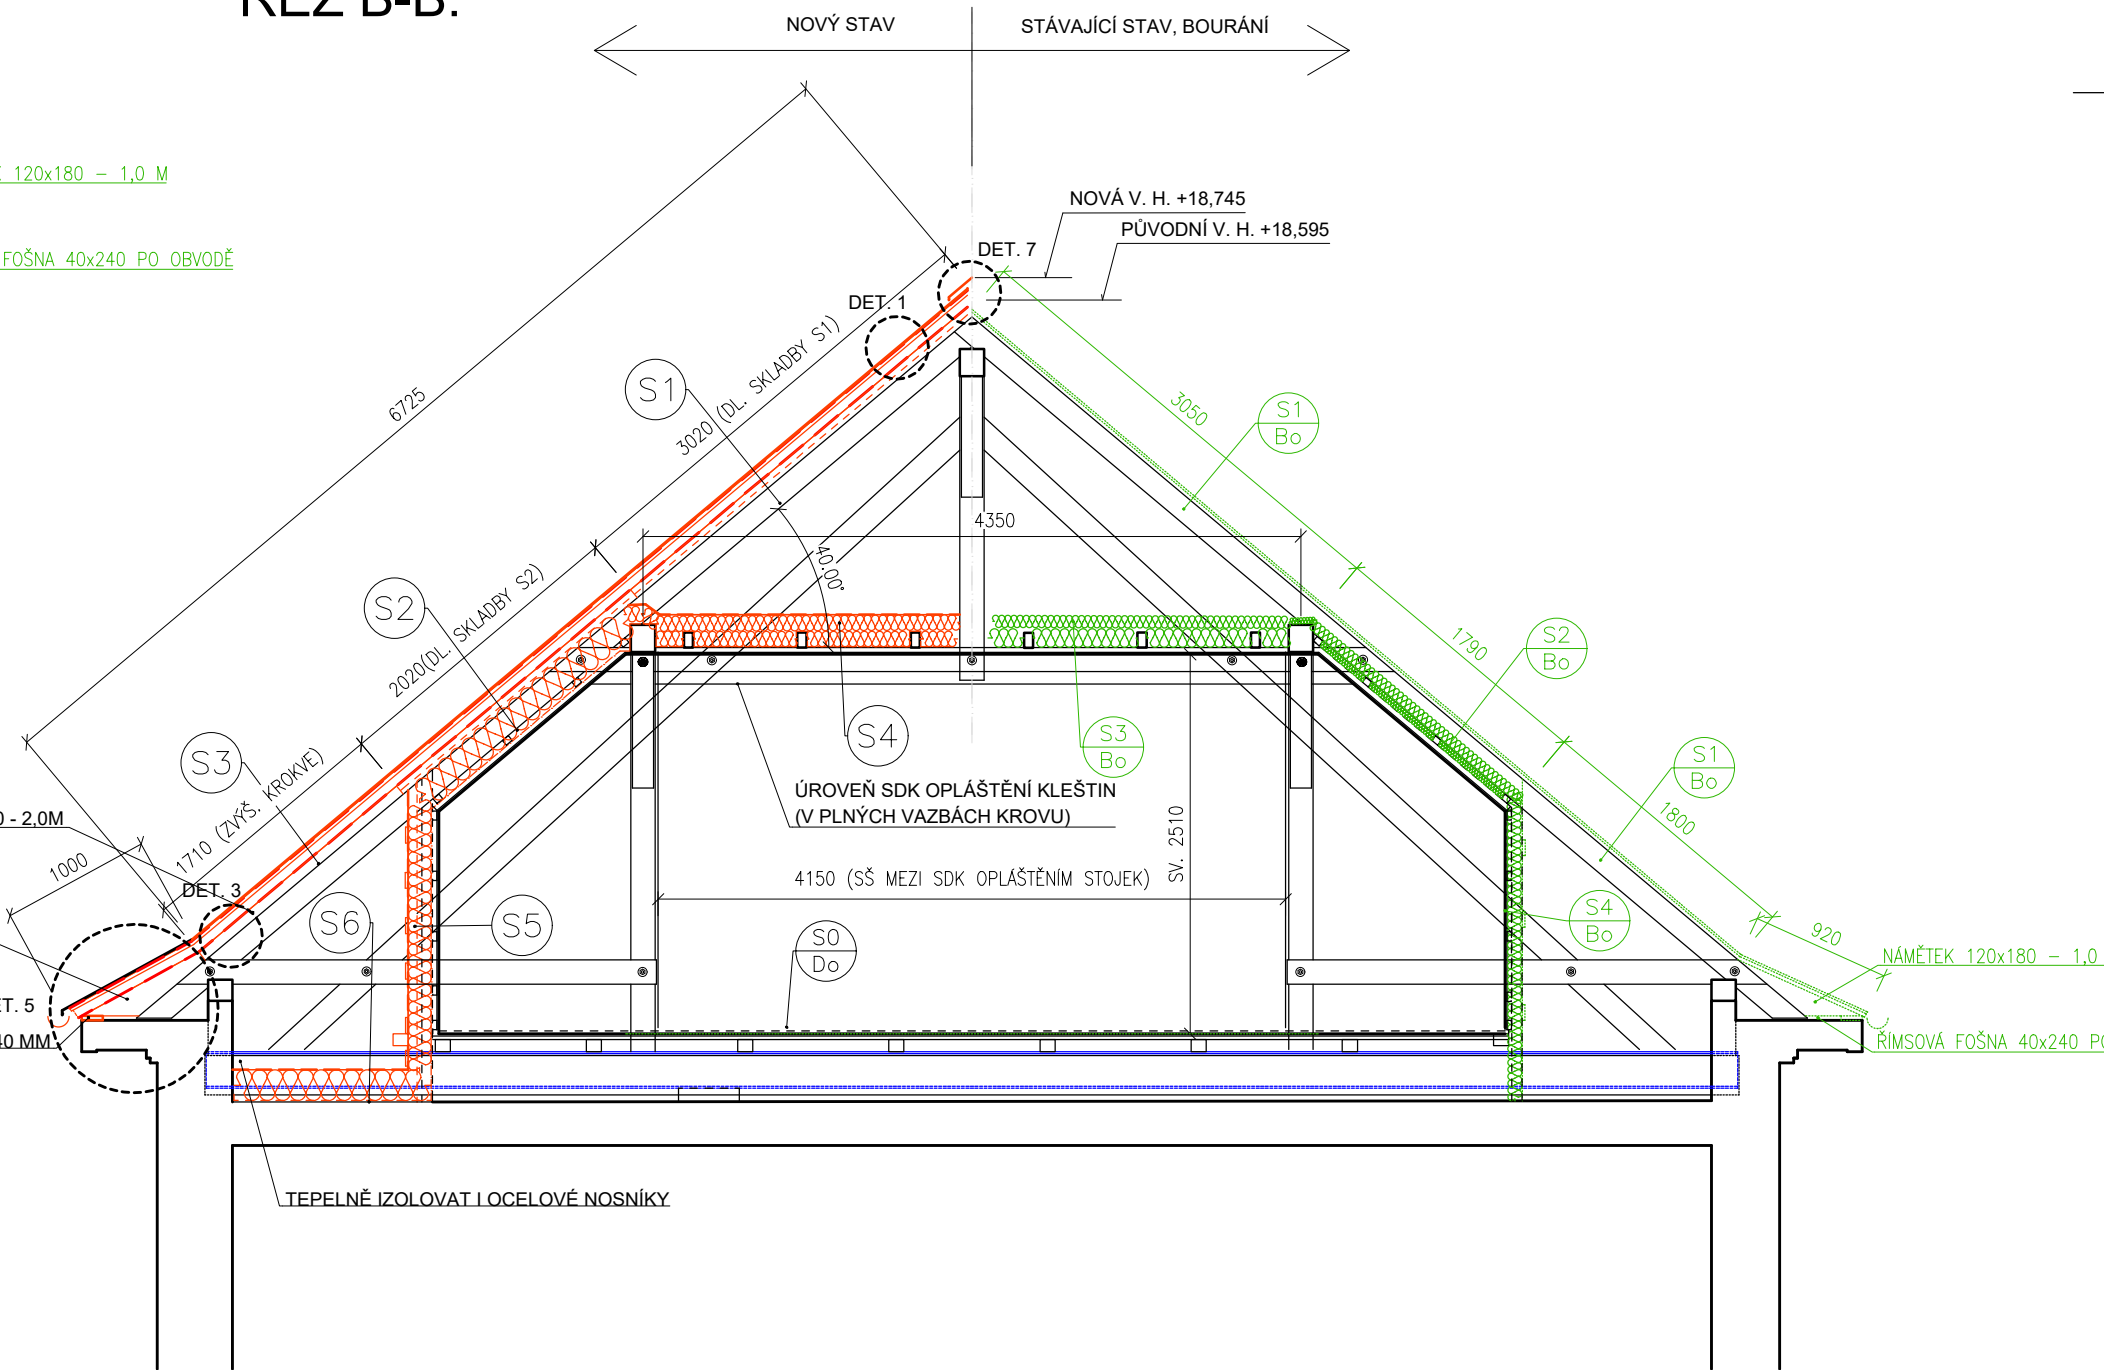

ŘEZ C-C:

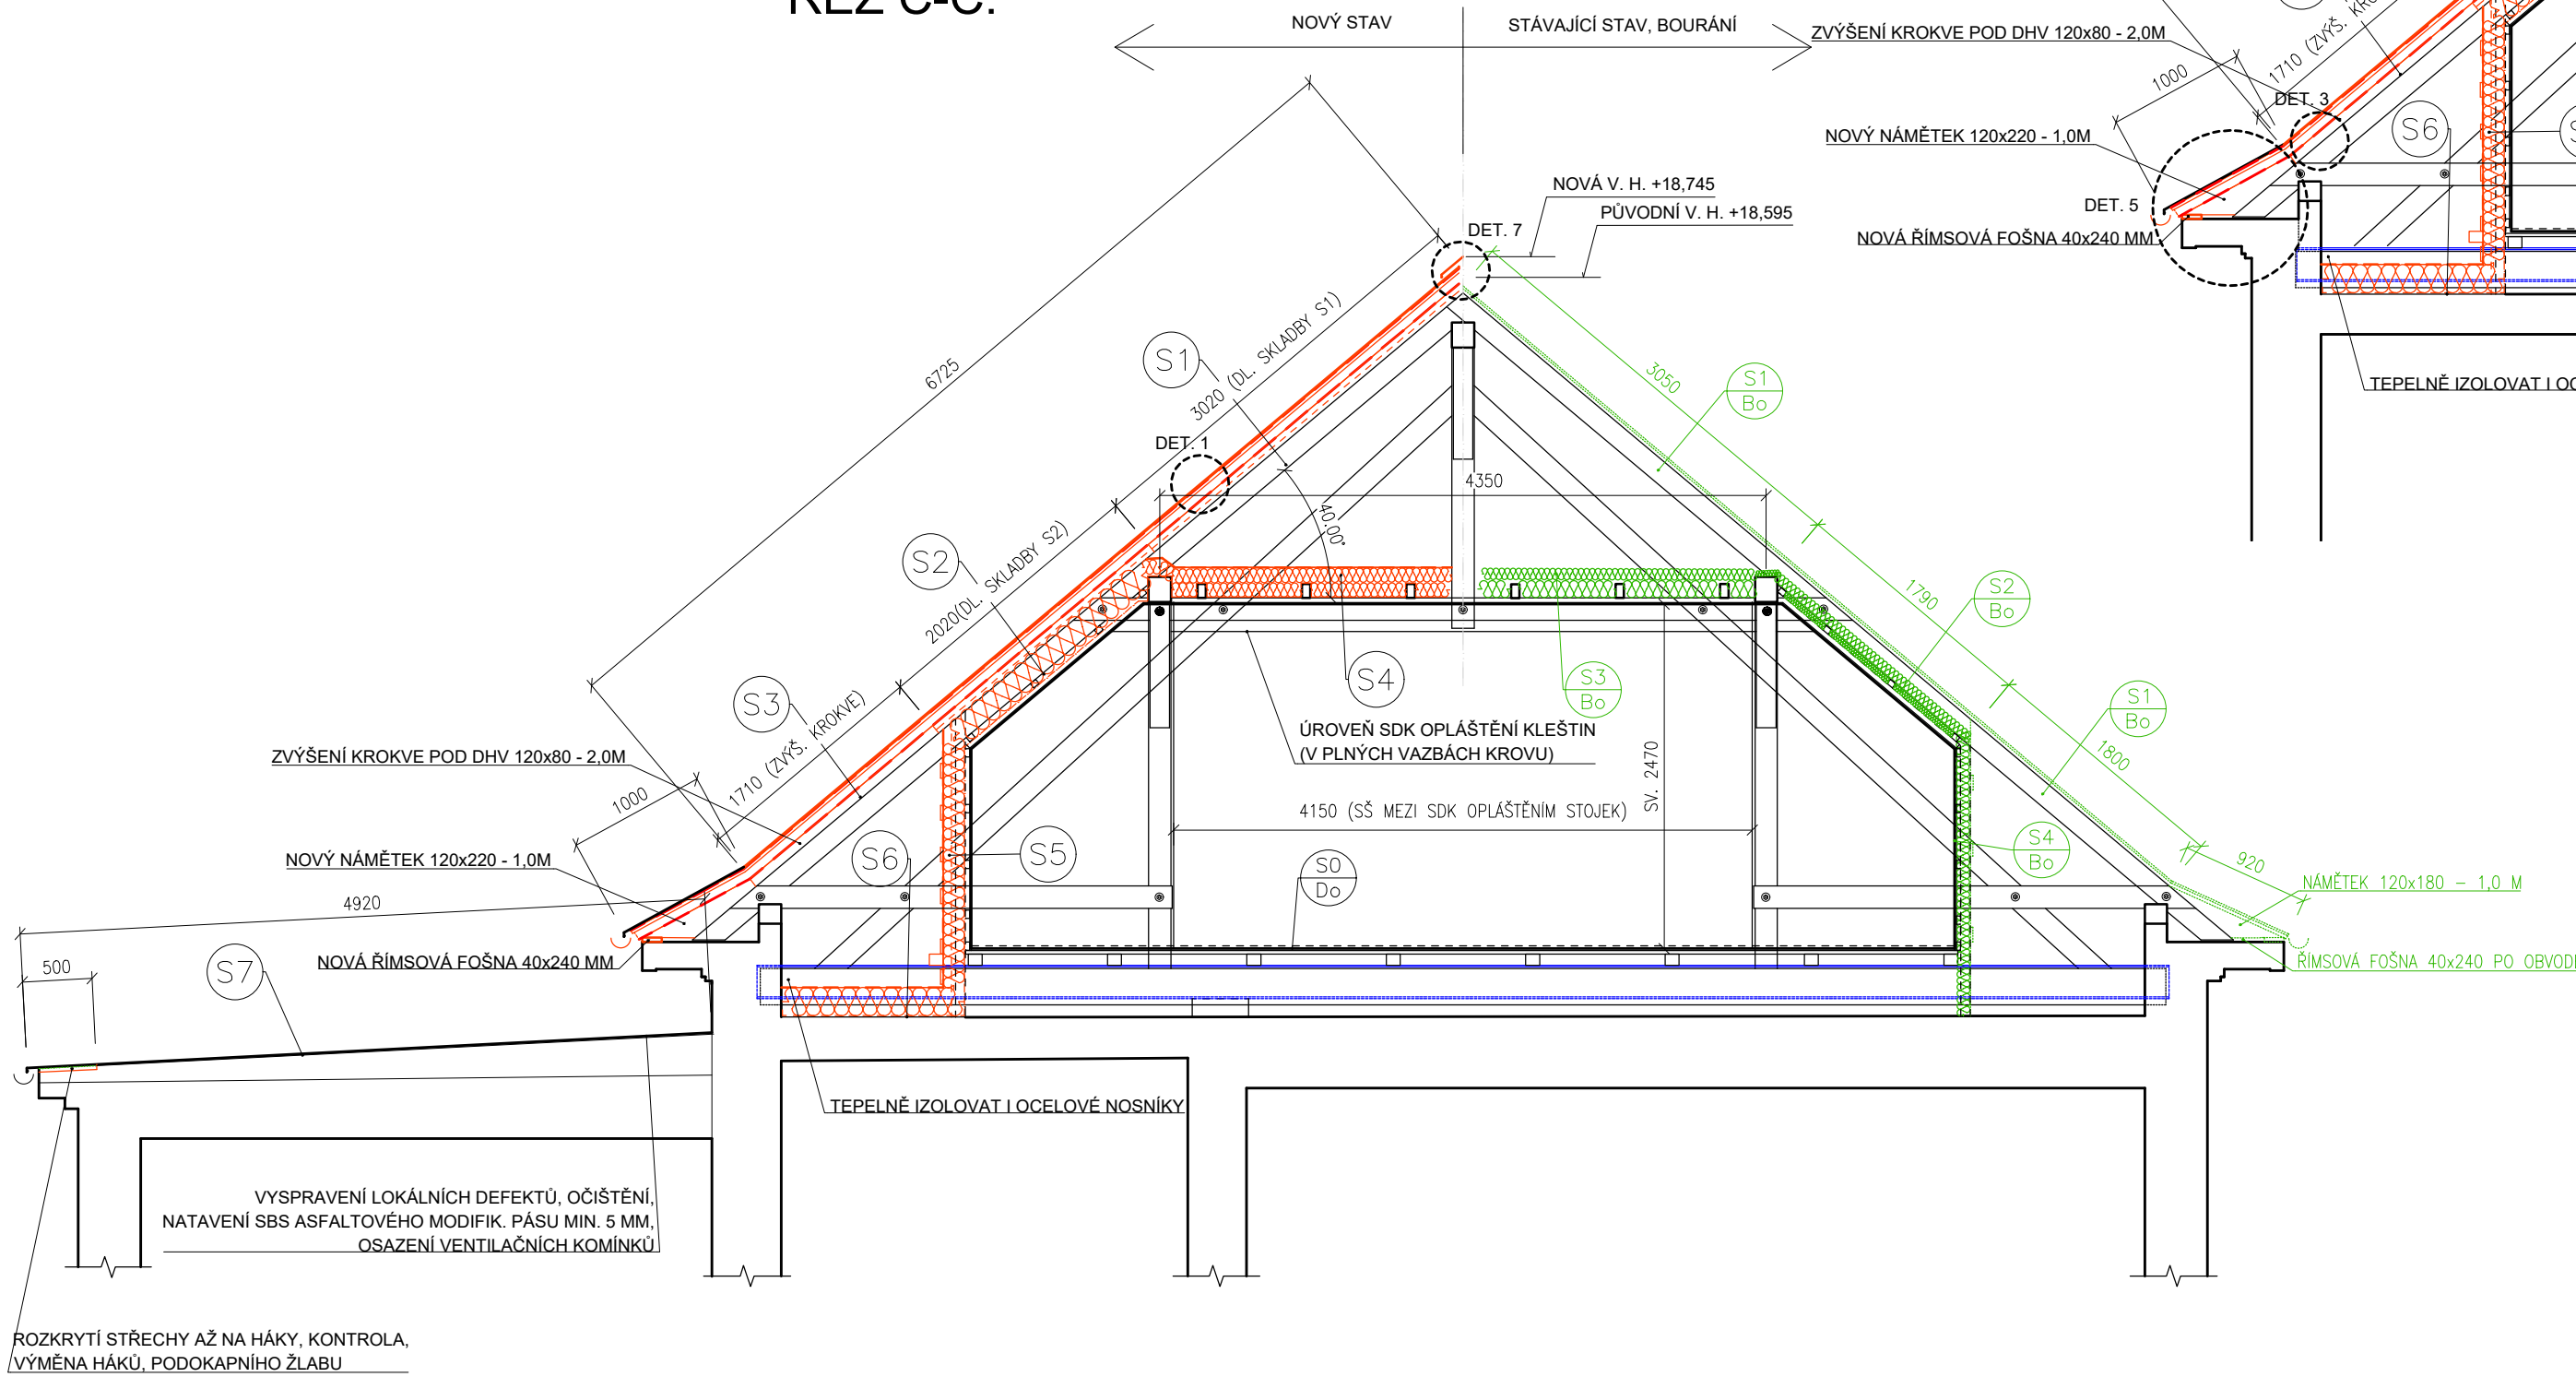

VYPRACOVAL	VEDOUCÍ PROJEKTANT	ZODP.PROJEKTANT	CONSTRUCTUS s.r.o. constructio & sanatio Raškovice 285, 739 04 Raškovice www.constructus.cz IČ: 26847779, DIČ: CZ 26847779	
ING. VÁCLAV JURGA	ING. VÁCLAV JURGA	ING.BLANKA KŘÍŽKOVÁ	FORMÁT	06 A4
STAVEBNÍK	STATUTÁRNÍ MĚSTO TRINEC, JABLUNKOVSKÁ 160, 739 61 TRINEC		DATUM	12/2022
MÍSTO	TRINEC		STUPEŇ	DUP
AKCE	JUBILEJNÍ MASARYKOVA ZŠ A MŠ, U SPLAVU 550, TRINEC, REKONSTRUKCE STŘECHY		ČÍSLO ZAKÁZKY	06/2022
PŘÍLOHA	ŘEZY KROVU - A, B, C		MĚŘÍTKO	PŘÍLOHA Č. 1:50 D.1.2.5