


POHLED 1:25


ŽELVA

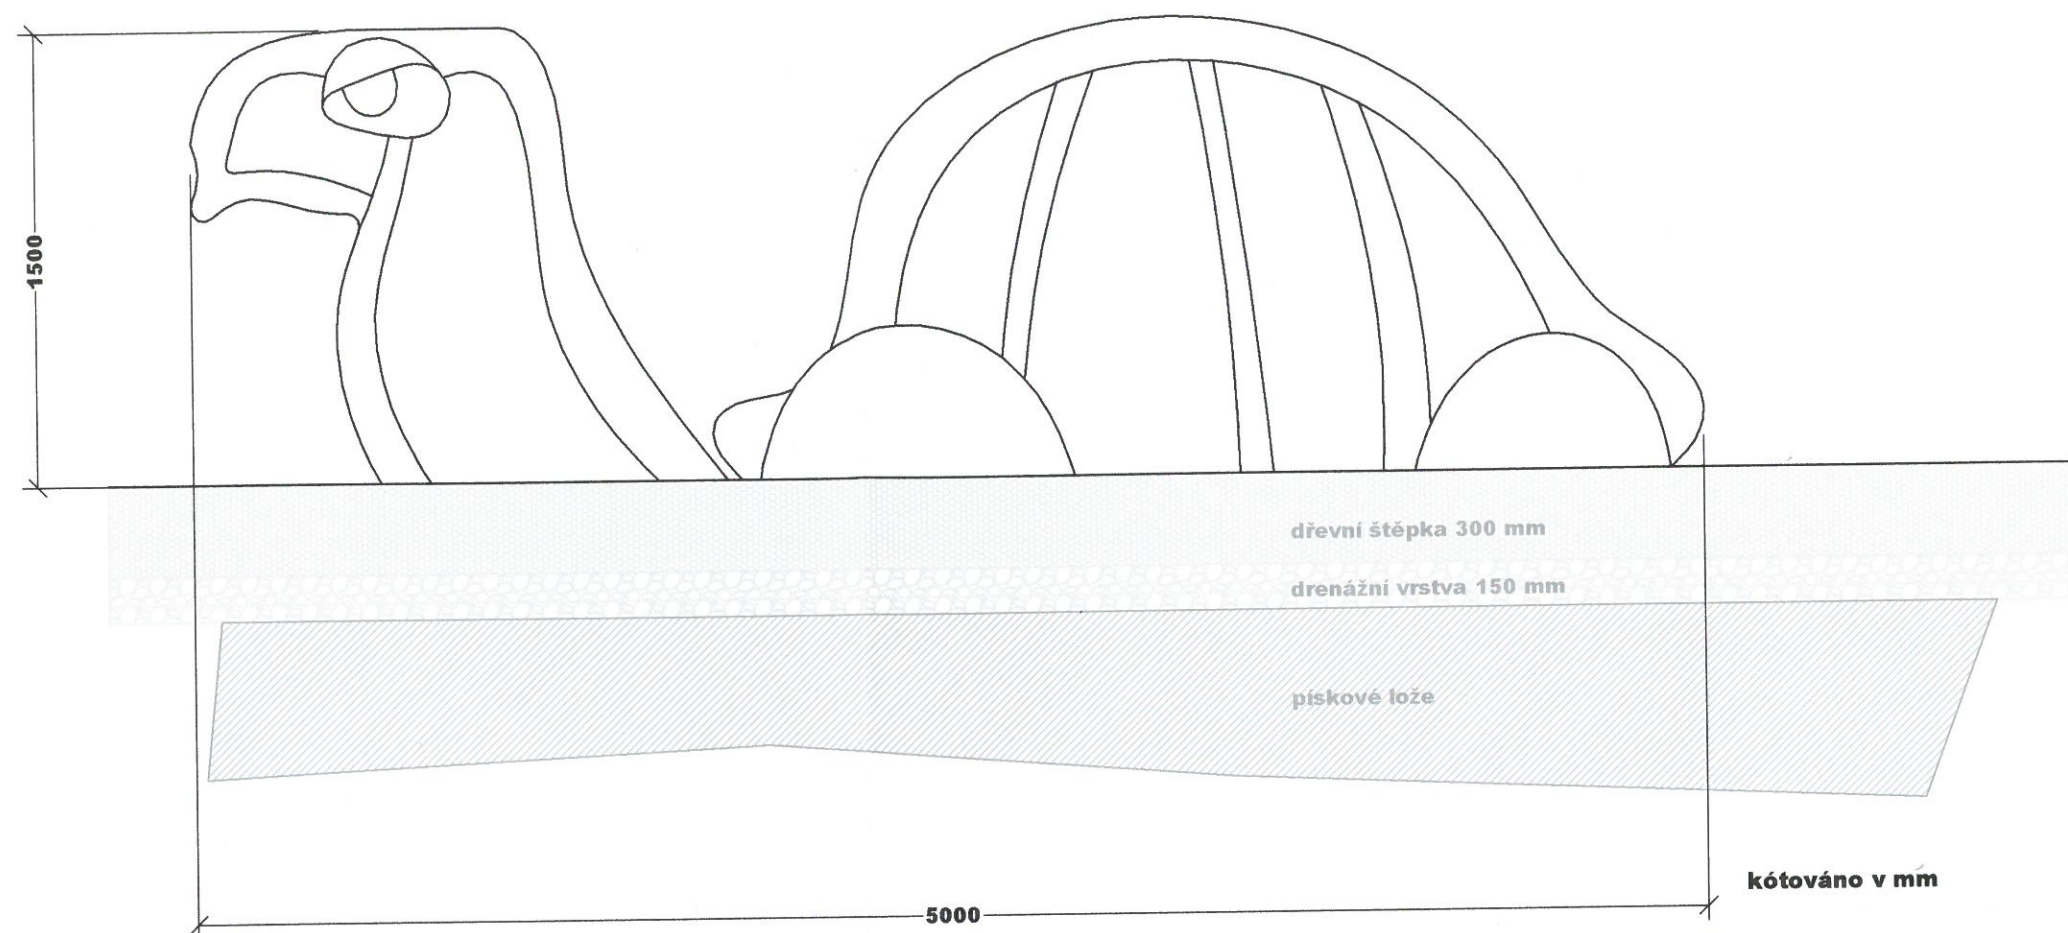


PŮDORYS 1:50

velikost otvoru 200 x 200 - 400 x 400 mm

Na stavbu objektu bude použito
akátové dřevo kotvené do pískového
lože zapuštěním do hloubky 80 - 100 cm.

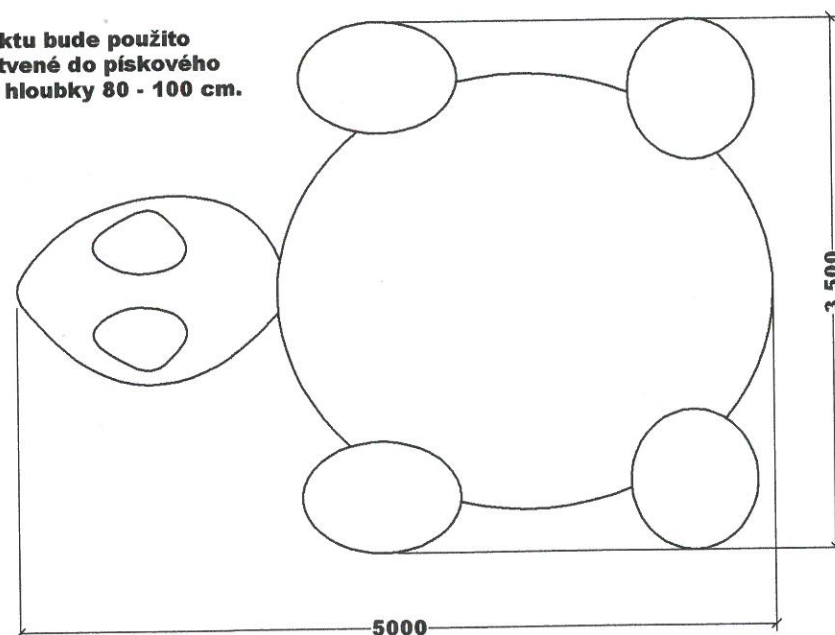

Autorský objekt

ZHOTOVITEL:  Ing. Pavel Šimek - FLORART Kancelář pro zahradní a krajinářskou tvorbu 688 01 Uherský Brod, Rybářská 401, tel./fax: 572 632 520			
PROJEKTOVAL:  Pavel Cupák Designerská činnost Štítěho 25, Olomouc 779 00, tel: 773 944 060			
VEDOUČÍ PROJEKTU: Doc. Ing. Pavel Šimek, Ph. D.	ZODPOVĚDNÝ PROJEKTANT: Doc. Ing. Pavel Šimek, Ph. D.	VYPRACOVAL: Pavel Cupák	
MÍSTO: Třinec	KATASTR: Třinec	FORMÁT:	2 x A4
OBJEDNATEL: Město Třinec		DATUM:	03-2009
AKCE: Revitalizace lesoparku v Třinci		STUPEŇ:	Drea
		ARCHIVNÍ ČÍSLO:	11/2009
STAVEBNÍ OBJEKT: SO 01 - Pobytové prostory		MĚŘÍTKO:	1 : 25 1 : 50
VÝKRES Č.: 01.11 PPC Autorský objekt - "želva"			