

Projekční kancelář Lay-out s.r.o.
Přemysl Cieslar
Beskydská 697
739 61 Třinec

V Třinci dne 10. ledna 2024
EA/Ci/Cze/004

Věc

Vyjádření k existenci sítí - „Oprava střechy bytového domu, ul. Komenského č. p. 681“


V návaznosti na Vaši žádost ze dne 2.1.2024, týkající se předání informací k výskytu inženýrských sítí v majetku ENERGETIKY TŘINEC, a.s. v zájmové oblasti bytového domu ul. Komenského čp. 681 (parc. č. 2489, 2487 v k. ú. Třinec [770892]) a jeho okolí Vám sdělujeme, že **ve vyznačené zájmové oblasti stavebního záměru se nachází náš horkovodní potrubní rozvod**, viz orientační zákres v příloze tohoto stanoviska.

Požadujeme proto zpracování našich inženýrských sítí do projektové dokumentace stavby a poté předložení dokumentace stavby k následnému vyloučení, nebo potvrzení možné kolize (např. s dešťovou kanalizací střešního pláště) a stanovení podmínek stavby.

S pozdravem



Ing. Jan Čepec
Technický ředitel




ENERGETIKA TŘINEC
AKCIOVÁ SPOLEČNOST
Průmyslová 1024, Staré Město
739 61 Třinec (7)

Příloha: 1x dle textu

Vyřizuje:  Alan Czempka – 558/532826

Mateřská
škola
Nerudova

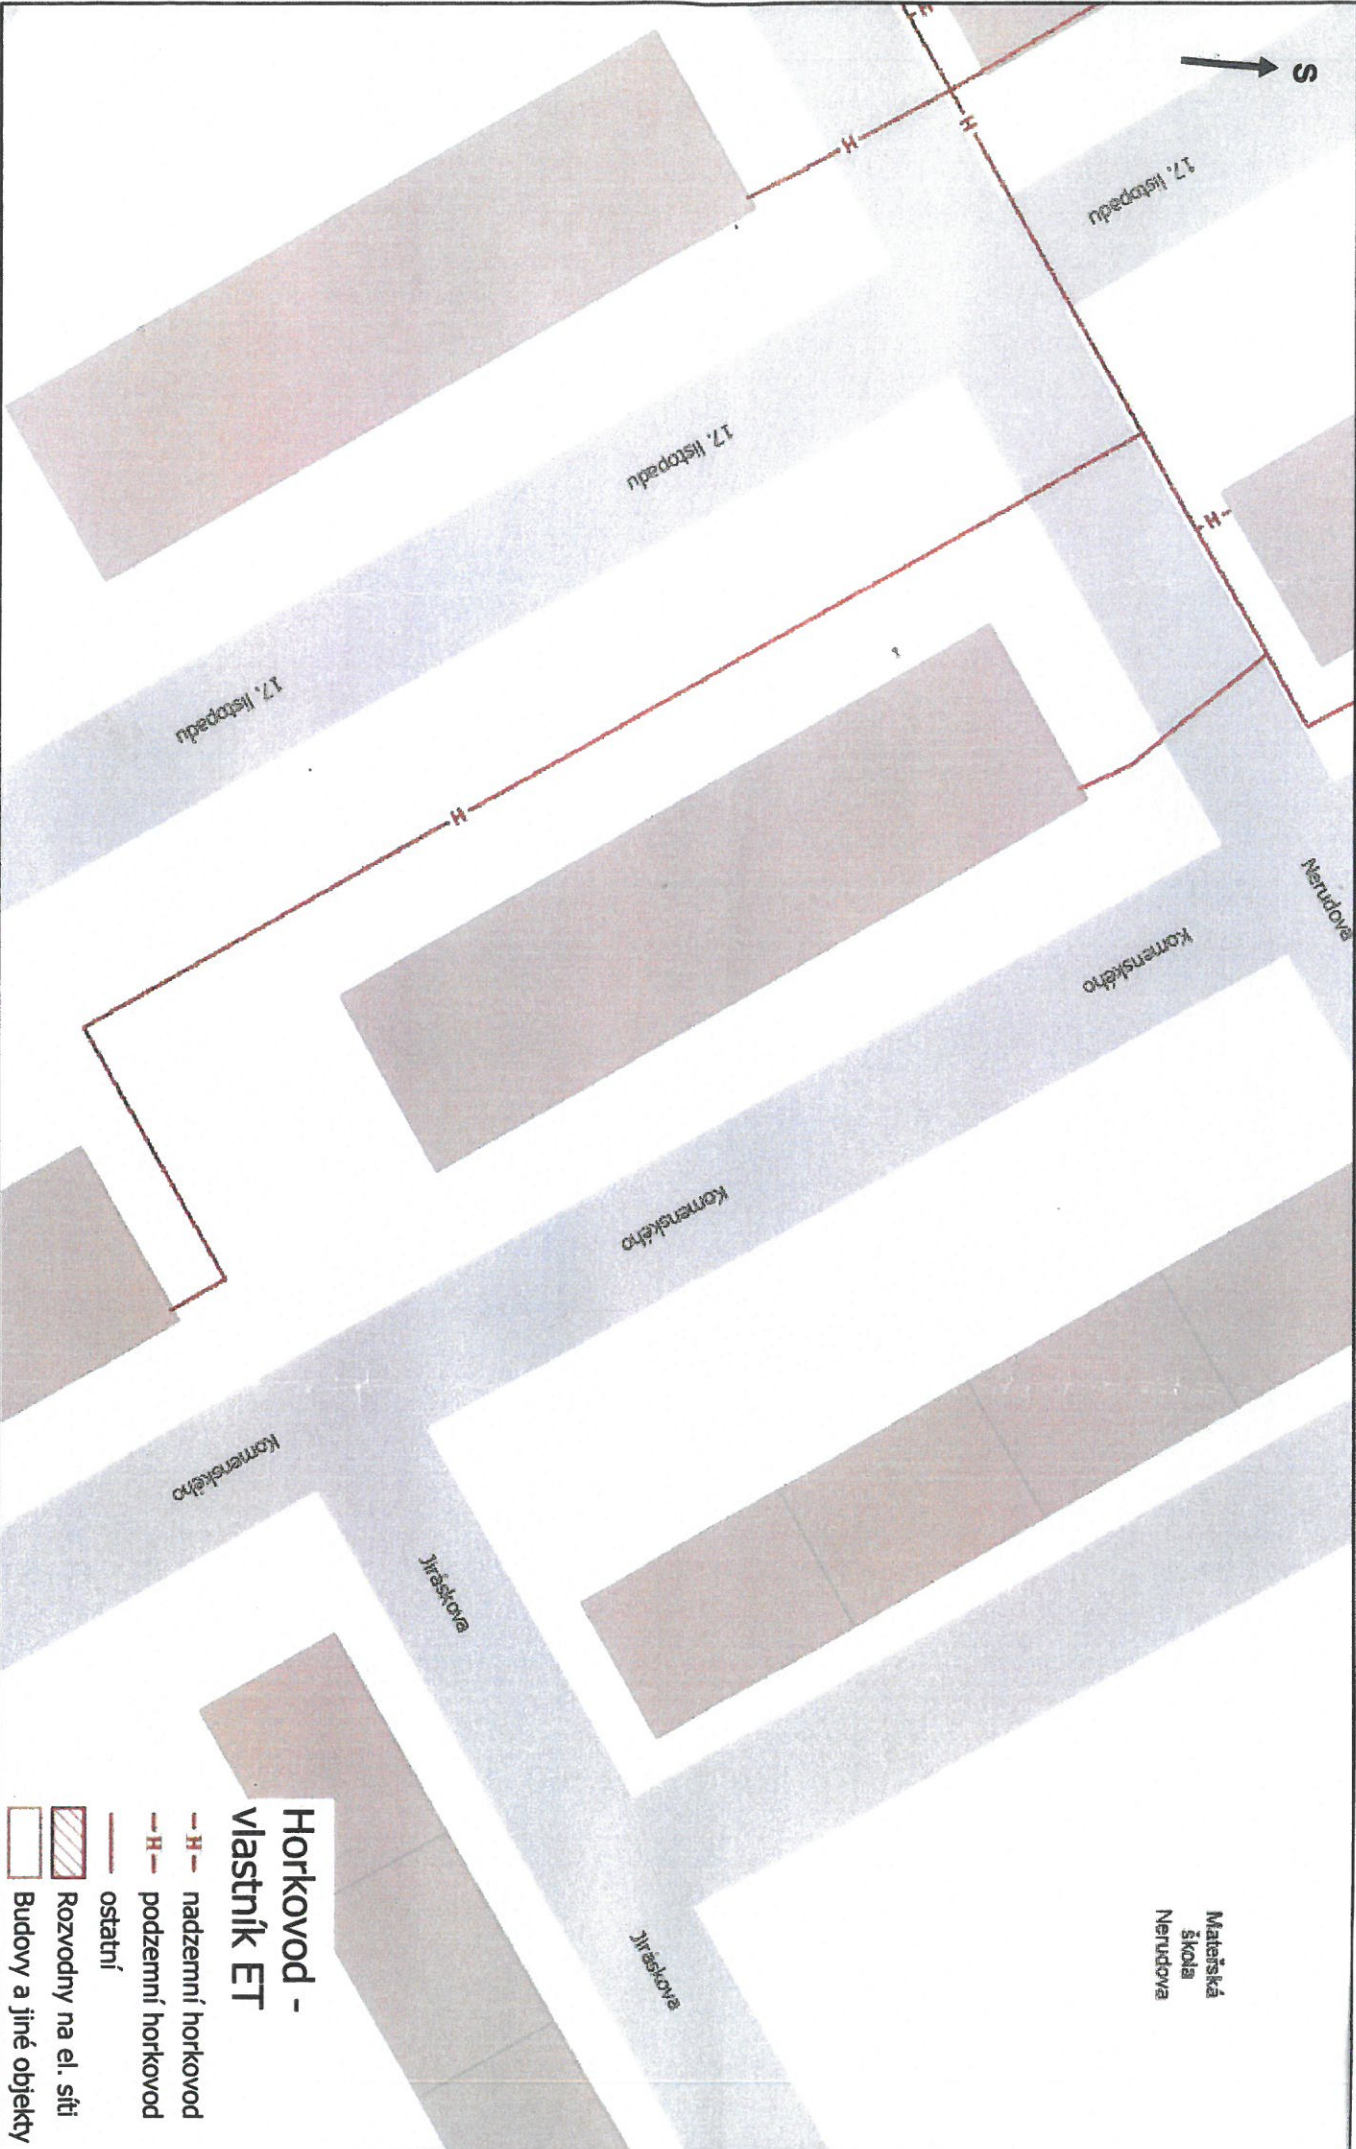

**Horkovod -
vlastník ET**

- H— nadzemní horkovod
- H— podzemní horkovod
- ostatní
-  Rozvodny na el. síti
-  Budovy a jiné objekty

0 0 0.01 0.01 km

1:472

Datum: 10.1.2024

Autor: Web AppBuilder