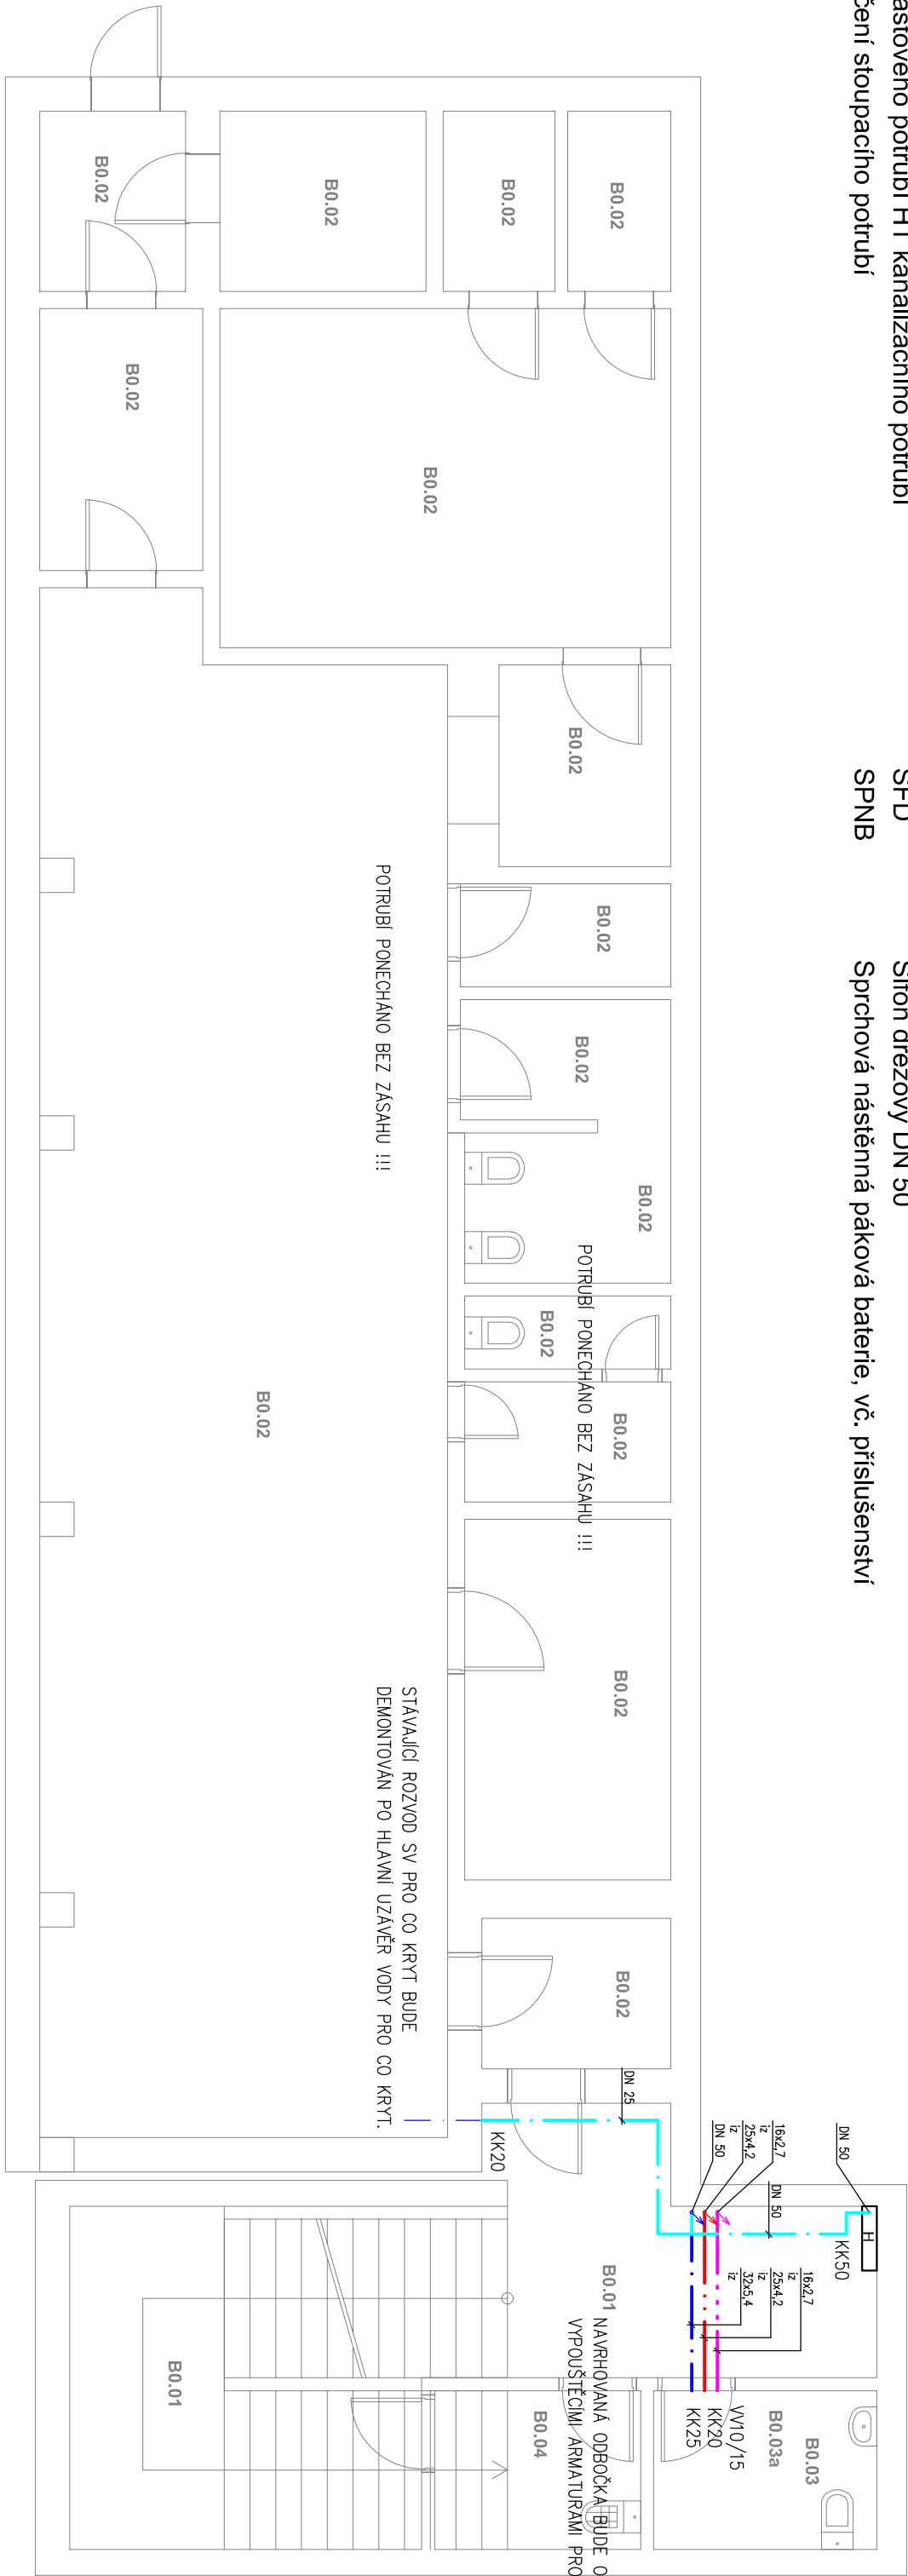


LEGENDA

UM	Umyvadlo s otvorem pro baterii	UMH	Umyvadlo hlboké s kovovou konstrukci
SFU	Sifon umyvadlový DN 40	UNPB	Umyvadlová nástěnná páková baterie
UPB	Umyvadlová stojánková páková baterie	KN15	Kombinovaná nástěnka pro nástěnnou baterii
RK15	Rohový kohout DN 15	WC	Kombinované WC - zadní vodovodný odpad
N15	Nástěnka pro připojení ventilů, kohoutů, atd.	VL	Výlevka
20x3,4	Plastové potrubí PPR PN 20 - vnější průměr x tloušťka stěny	VPNB	Výlevková nástěnná páková baterie, vč. příslušenství
iz	Tepelná náyleková izolace potrubí tl. 6mm SV a 20mm TV a CTV	DNPB	Dřezová nástěnná páková baterie
DN 50	Pozink-ocelové potrubí - dimenze potrubí	RV15	Rohový ventil DN 15
DN 75	DN plastového potrubí HT kanalizačního potrubí	SFD	Sifon dřezový DN 50
1	Označení stoupacího potrubí	SPNB	Sprchová nástěnná páková baterie, vč. příslušenství

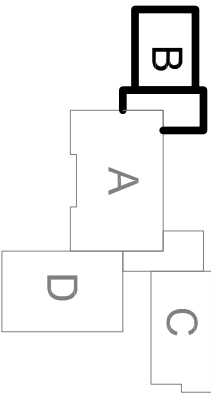


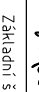
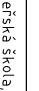
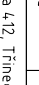
LEGENDA MÍSTNOSTÍ :

Č.M.	NÁZEV MÍSTNOSTI	PODLAHOVÁ PLOCHA (m²)	PODLAHA	POZNÁMKA
B0.01	SCHODISŤOVÝ PROSTOR	2,96	CEMENTOVÝ POTER	-
B0.02	KRYTÍ CO	1,98	CEMENTOVÝ POTER	S.V. 2,800 M
B0.03	WC	1,8	KERAMICKÁ DLAŽBA	S.V. 2,800 M
B0.03a	WC PŘEGRNÍ	2,8	KERAMICKÁ DLAŽBA	S.V. 2,800 M
B0.04	KOJNOKA	4,4	CEMENTOVÝ POTER	S.V. 2,800 M

LEGENDA

- Navrhované potrubí studené vody - PPR PN 20
- Navrhované potrubí teplé vody - PPR PN 20
- Navrhované potrubí cirkulace teplé vody - PPR PN 20
- Navrhované potrubí studené vody a požární vody - pozink
- Navrhované splaškové kanalizační potrubí - PVC



Projektant		Kontroloval		Zodp. projektant		MP Pro s.r.o.
Michal Pavlek		Michal Pavlek		Ing. Michal Klimeš		U Ládky 146/6a, Havířov-Prostřední Suchá info@mp-pro.cz, m +20 739 693 003
Investor	Základní škola a mateřská škola, Kaštanová 412, Trinec					
Místo stavby	Kaštanová č.p. 412, Trinec 739 61					
Akte	ZŠ Kaštanová č.p. 412 rekonstrukce stávajících rozvodů vody					
Část	D 14.1 – Zařízení zdravotně technických instalací					Měřitko
Obsah výkresu						Číslo paré
Objekt – B – půdorys 1.PP – nový stav						Č. výkresu
						D.14.1.b-108