
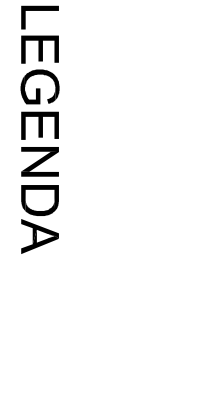
 


Č.M.	NÁZEV MIESTNOSTI	PODLAHOVÁ PLOCHA (m <sup>2</sup> )	PODLAHA	POZNÁMKA
------	------------------	------------------------------------	---------	----------

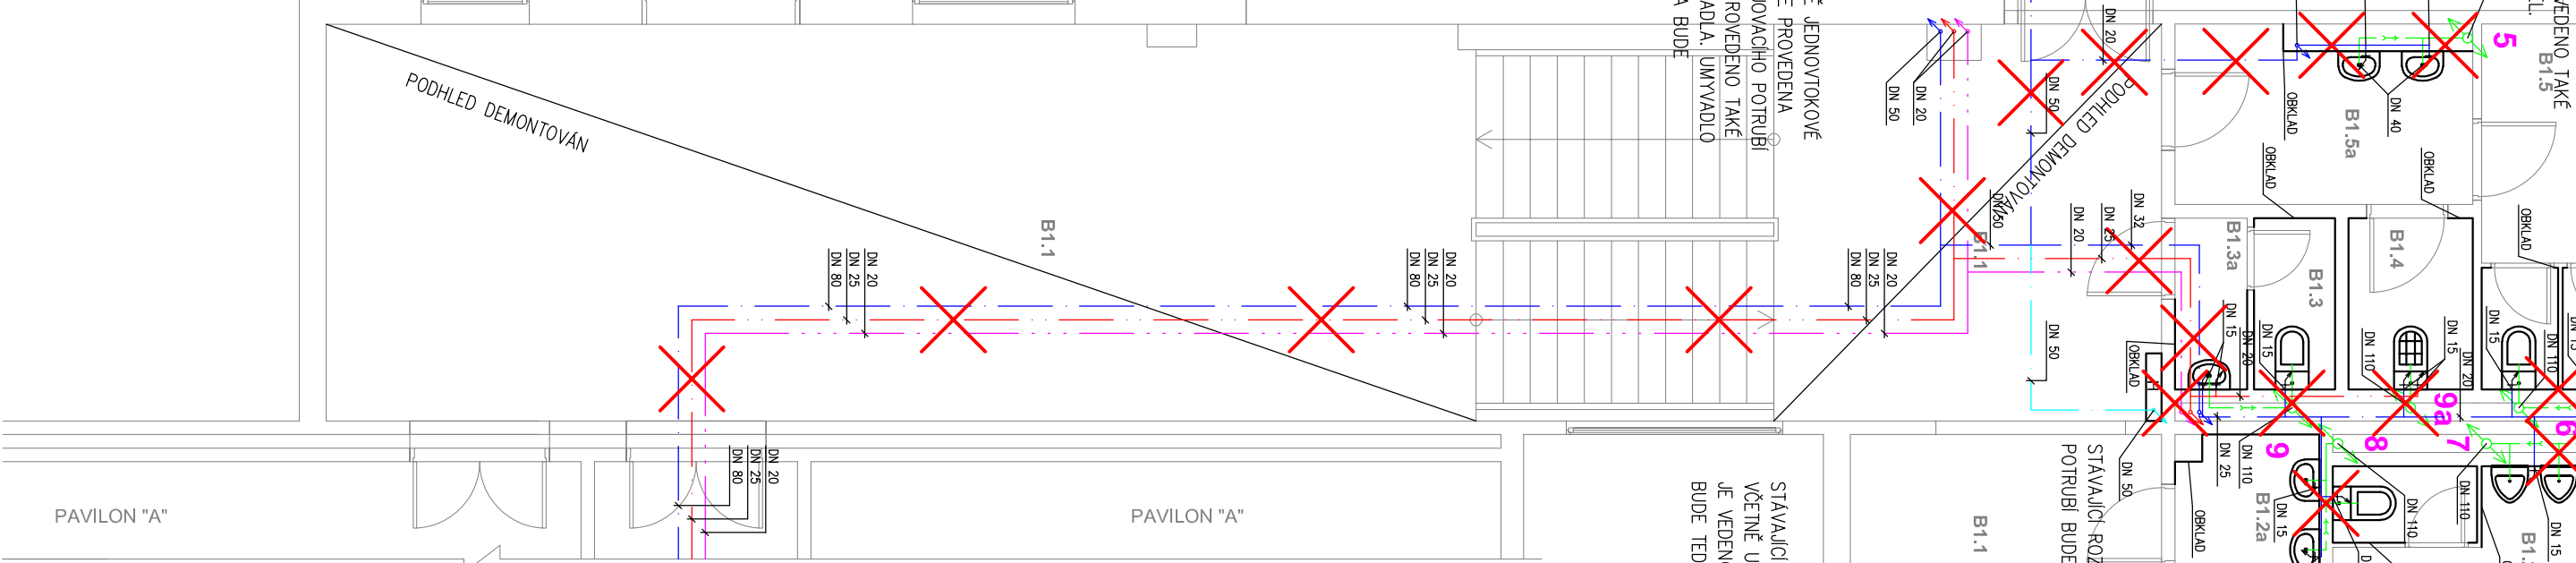

100

- |   |          |
|---|----------|
| Zgod. projektant<br>Ing. Michal Křiváček<br> |          |
| U lišiny: Křiváček, Michal-Projektant, Soutěž<br>inženýring, s.r.o., +420 739 631 005   |          |
| Fornář  | A2       |
| Datum   | 10./2023 |
| Účel  | DPS      |

[illegible]