
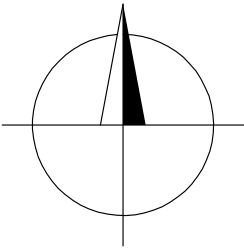


DEFINITIVNÍ DOPRAVNÍ ZNAČENÍ

M 1:250

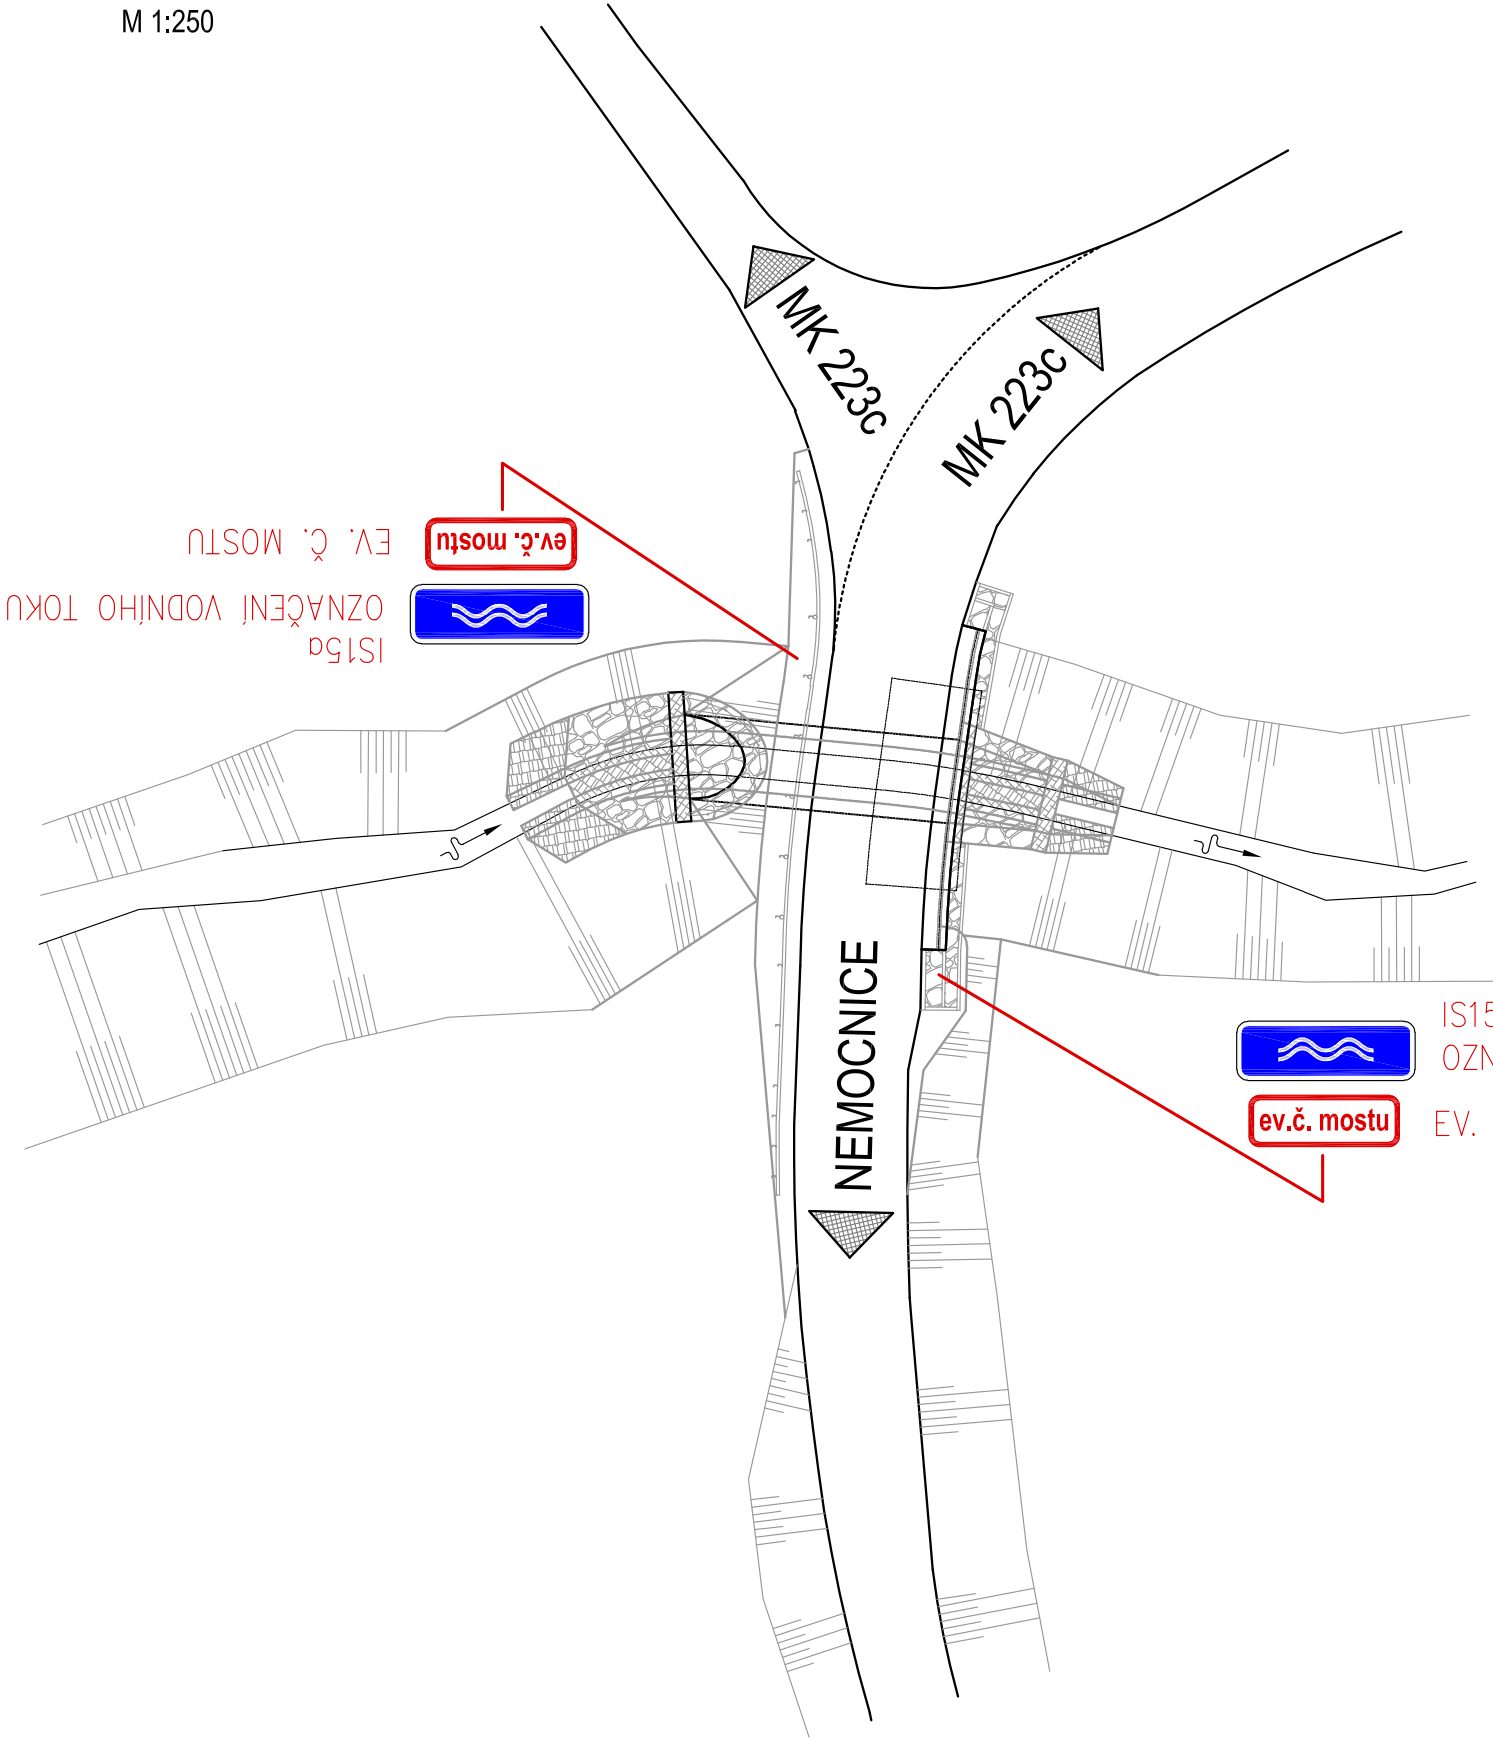


D.1.2  
SO 201  
PDPS

D.1 Stavební část  
D.1.2 Mostní objekty a zdi

k. ú. Kanská (771015)  
SOUPRAVNÝ SYSTÉM:  
VÝKOVÝ SYSTÉM:

S-JTSK  
B.p.v.

VEDOUČÍ PROJEKTANT		ING. LENKA ONDRÁČKOVÁ	<i>Ondráčková</i>	<div>ZHOTOVITEL:</div> <div></div> <div>ONDRÁČKOVÁ projekční kancelář</div> <div>TYRŠOVA 97, LHOTA, 747 92 HÁJ VE SLEZSKU</div> <div>IČO: 609 52 458</div>	
ZODPOVĚDNÝ PROJEKTANT		ING. LENKA ONDRÁČKOVÁ	<i>Ondráčková</i>		
VYPRACOVAL		ING. LENKA ONDRÁČKOVÁ	<i>Ondráčková</i>		
TECHNICKÁ KONTROLA		ING. KAREL KUBZA			
OBJEDNATEL: STATUTÁRNÍ MĚSTO TŘINEC, JABLUNKOVSKÁ 160, 739 61 TŘINEC					
KRAJ: MORAVSKOSLEZSKÝ	OKRES: FRÝDEK-MÍSTEK	OBEC: TŘINEC			
AKCE:				DATUM	02/2024
<b>Propustek ev. č. II-13, MK č. 222c, Třinec - Kanská - rekonstrukce</b>				MĚŘITKO	1:250
				STUPEŇ	PDPS
				ČÍSLO ZAKÁZKY	23-13
OBJEKT:				ČÍSLO PŘÍLOHY	PARÉ
<b>SO 201 Most</b>				<b>14</b>	
PŘÍLOHA:					
DEFINITIVNÍ DOPRAVNÍ ZNAČENÍ					