



POHLED / PODÉLNÝ ŘEZ LÁVKOU

M 1:50

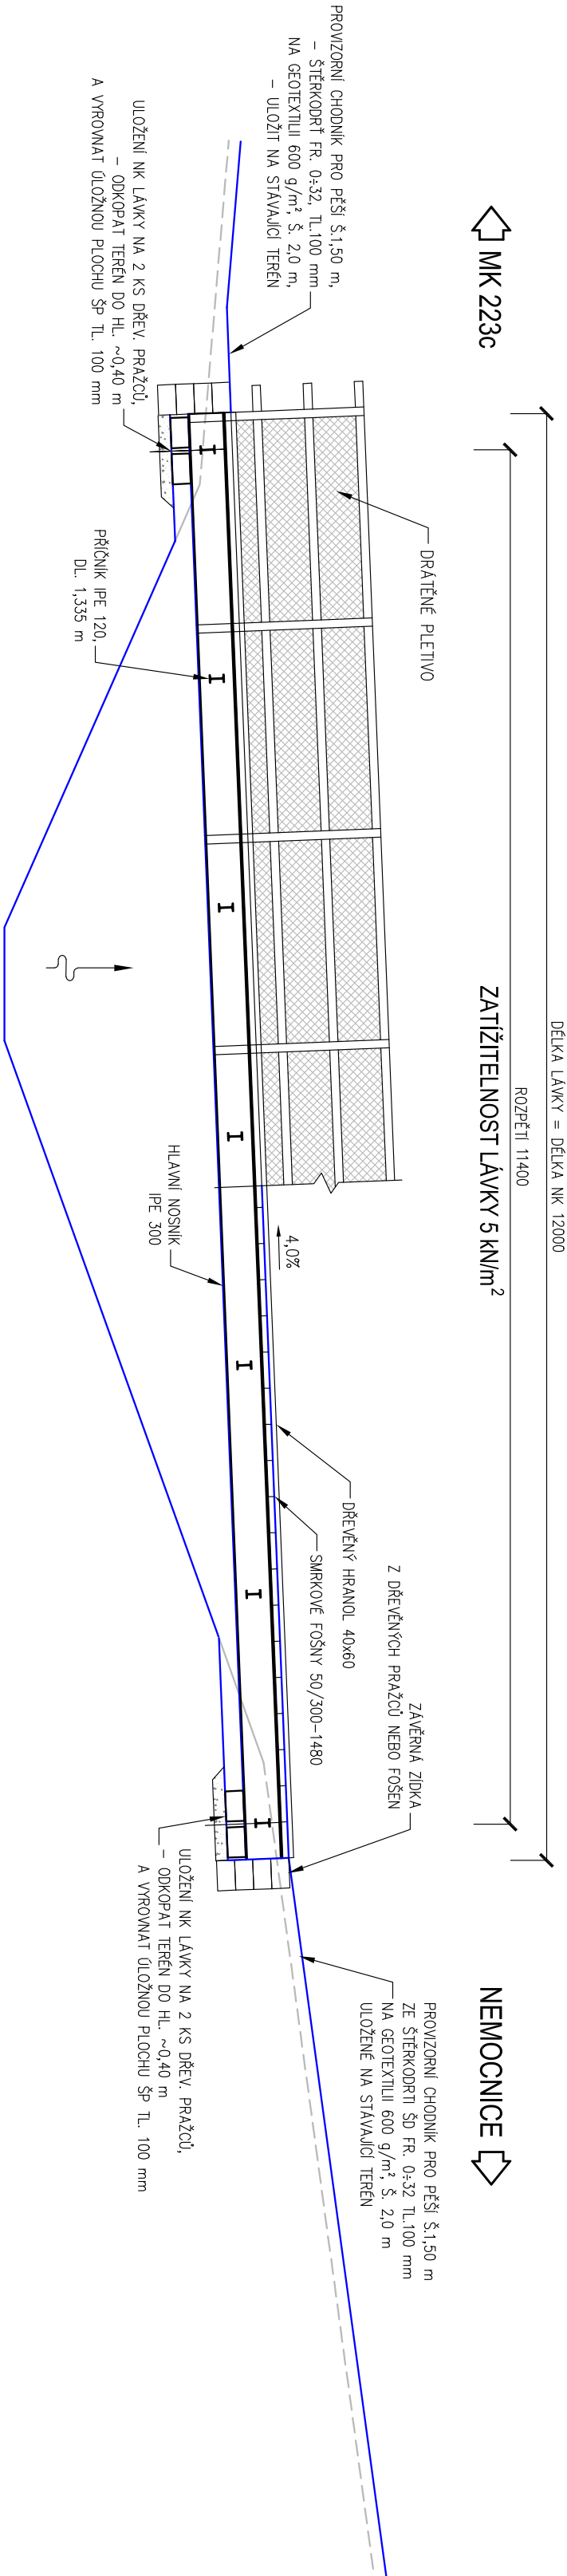


PŘÍČNÝ ŘEZ LÁVKOU

M 1:25

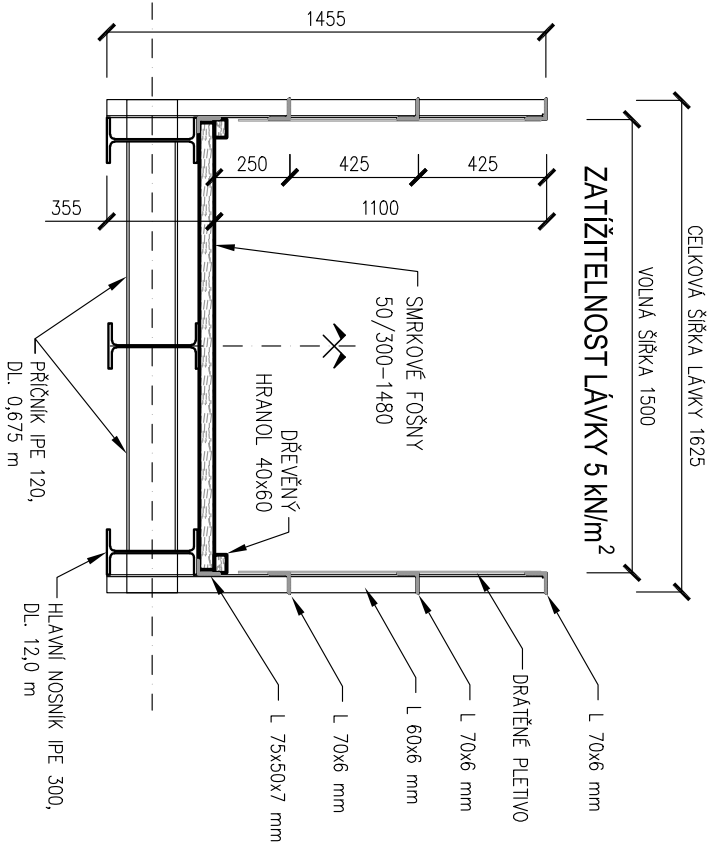

PŘÍČNÝ ŘEZ CHODNÍKEM

M 1:25

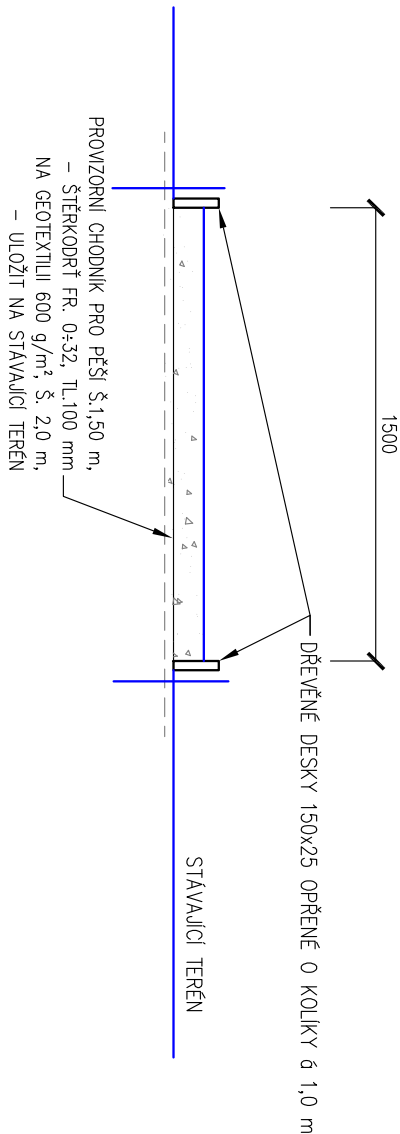

D. 1.1 Stavební část				D. 1.2 Mostní objekty a zdi			
VEDOUcí PROJEKTANT	ING. LENKA ONDRÁČKOVÁ			VEDOUcí PROJEKTANT	ING. LENKA ONDRÁČKOVÁ		
ZODPOVĚdný PROJEKTANT	ING. LENKA ONDRÁČKOVÁ			ZODPOVĚdný PROJEKTANT	ING. LENKA ONDRÁČKOVÁ		
VYPRACOVAL	ING. LENKA ONDRÁČKOVÁ			VYPRACOVAL	ING. LENKA ONDRÁČKOVÁ		
TECHNICKÁ KONTROLA	ING. KAREL KUBZA			TECHNICKÁ KONTROLA	ING. KAREL KUBZA		
OBJEDNATEL:	STATUTÁRNÍ MĚSTO TRINEC, JABLUNKOVSKÁ 160, 739 61 TRINEC			OBJEDNATEL:	STATUTÁRNÍ MĚSTO TRINEC, JABLUNKOVSKÁ 160, 739 61 TRINEC		
KRAJ:	MORAVSKOSLEZSKÝ	OKRES:	FRÝDEK-MÍSTEK	OBEČ:	TRINEC		
AKCE:	Propustek ev. č. II-13, MK č. 222c, Trinec - Kanská - rekonstrukce			AKCE:	Propustek ev. č. II-13, MK č. 222c, Trinec - Kanská - rekonstrukce		
OBJEKT:	SO 201 Most			OBJEKT:	SO 201 Most		
PŘÍLOHA:	PROVIZORNÍ LÁVKA PRO PĚŠÍ			PŘÍLOHA:	PROVIZORNÍ LÁVKA PRO PĚŠÍ		

D.1.2
SO 201
PDPS

K. Ú. Kanská (771015)
SOPRÁVNICKÝ SYSTÉM: SUTSK
VÝKROVÝ SYSTÉM: B.A.X.
ONDRÁČKOVÁ
projektování kancelář
TRŠDOVA 97, LHOTÁ, 747 92 HÁJE SLEZSKU
IČO: 609 52 458

DATA	02/2024
MĚŘITKO	1:50, 1:25
STUPEŇ	PDPS
ČÍSLO ZAKÁZKY	23-13
ČÍSLO PŘÍLOHY	PARÉ