



M 1:200

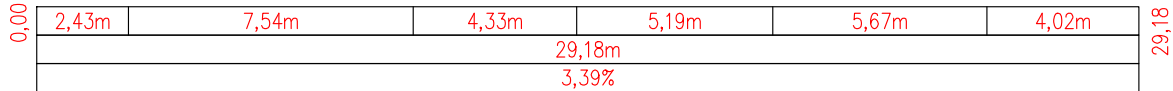

k. ú. Kinská (771015)
SOUŘADNICOVÝ SYSTÉM: S-JTSK
VÝŠKOVÝ SYSTÉM: B.p.v.

VEDOUCÍ PROJEKTANT	ING. LENKA ONDRÁČKOVÁ	<i> Ondračka </i>	<div>ZHOTOVITEL:</div> <div><div>ONDŘÁČKOVÁ projekční kancelář</div><div>TYRŠOVA 97, LHOTA, 747 92 HÁJ VE SLEZSKU IČO: 609 52 458</div></div>
ZODPOVĚDNÝ PROJEKTANT	ING. LENKA ONDRÁČKOVÁ	<i> Ondračka </i>	
VYPRACOVAL	ING. LENKA ONDRÁČKOVÁ	<i> Ondračka </i>	
TECHNICKÁ KONTROLA	ING. KAREL KUBZA		
OBJEDNATEL: STATUTÁRNÍ MĚSTO TŘINEC, JABLUNKOVSKÁ 160, 739 61 TŘINEC			
KRAJ: MORAVSKOSLEZSKÝ	OKRES: FRÝDEK-MÍSTEK	OBEC: TŘINEC	
AKCE: Propustek ev. č. II-13, MK č. 222c, Třinec - Konská - rekonstrukce			DATUM 02/2024
OBJEKT: SO 301 Úpravy koryta			MĚŘÍTKO 1:200
PŘÍLOHA: PODÉLNÝ ŘEZ KORYTEM			STUPEŇ PDPS
			ČÍSLO ZAKÁZKY 23-13
			ČÍSLO PŘÍLOHY 03
			PARÉ