



STATUTÁRNÍ MĚSTO TŘINEC

MAGISTRÁT MĚSTA TŘINEC

Jablunkovská 160, 739 61 Třinec

VÁŠ DOPIS ZN.: MMT/82945/2023/SMM/Sk
ZE DNE:
ČÍSLO JEDN.: MMT/91944/2023/SMM/Sk
SPIS. ZN.: MMT/17080/2023/SMM/Sk
VYŘIZUJE: Ing. Lucie Szkanderová
TELEFON: 558 306 273
E-MAIL: lucie.szkanderova@trinecko.cz

Doporučeně

statutární město Třinec
odbor investic
Jablunkovská 160
739 61 Třinec

DATUM: 2023-12-20

Stanovisko města Třince

Statutární město Třinec z pozice vlastníka pozemků parc. č. 1089/4, 1091 a 1920/1 v k. ú. Kanská **souhlasí** se stavbou „Propustek ev. č. II-13 na MK č. 222c, Třinec - Kanská“ viz situační snímek.

Projektová dokumentace řeší demolici stávajícího propustku ev. č. II-13 na místní komunikaci č. 222c a stavbu nového mostu.

Stavba bude realizovaná na pozemcích parc. č. 1089/4, 1089/7, 1091, 1110/4, 1920/1 k. ú. Kanská dle projektové dokumentace, kterou vypracovala projekční kancelář Ing. Pavel Kurečka MOSTY s.r.o.

Jedná se demolici stávajícího propustku a stavbu nového mostu ve stávající trase místní komunikace č. 222c (pasport komunikací), která je situovaná na pozemku parc. č. 1920/1 v k. ú. Kanská.

V místě stavby **se nachází** zemní vedení a zařízení veřejného osvětlení (dále jen „VO“) ve vlastnictví statutárního města Třince a správě firmy ELTODO OSVĚTLENÍ, s. r. o. – viz vyjádření ze dne 24.11.2023 čj. VPD_2023_1599 (vyjádření je součástí projektové dokumentace).

Správce veřejného osvětlení souhlasí se stavbou dle předložené dokumentace.

Při realizaci stavby je nutné dodržet podmínky správce veřejného osvětlení uvedené ve vyjádření. Stavebník nebo jím pověřená osoba je povinna řídit se konkrétními podmínkami uvedenými ve vyjádření a Všeobecnými podmínkami pro výstavbu a ochranu zařízení ve správě ELTODO OSVĚTLENÍ, s.r.o., které jsou nedílnou součástí vyjádření ze 24.11.2023 čj. VPD_2023_1599.

Upozornění:

Trvalé dopravní značení a zařízení lze realizovat na základě stanovení k umístění trvalé úpravy provozu na pozemních komunikacích, které bude vydávat po projednání s Policií ČR příslušný správní orgán. Umístění dopravního značení bude realizované v souladu § 77 zákona č. 361/2000 Sb., o provozu na pozemních komunikacích.

Realizací výše uvedené stavby dojde k omezení silničního provozu na pozemních komunikacích, proto je nutné z důvodu zajištění bezpečnosti a plynulosti silničního provozu v dostatečném časovém předstihu požádat příslušný správní orgán (Magistrát města Třince, Odbor dopravy) o vydání stanovení přechodného dopravního značení. Návrh dopravního značení bude správním orgánem projednán s Policií České republiky (PČR, KŘP MSK, ÚO Frýdek-Místek, DI Třinec).



Uzavírka provozu na pozemní komunikaci při realizaci stavby bude povolena příslušným silničním správním úřadem samostatným rozhodnutím o povolení omezení provozu na komunikaci dle § 24 zákona č. 13/1997 Sb., o pozemních komunikacích, ve znění pozdějších předpisů.

S pozdravem

A handwritten signature in blue ink, appearing to read 'Kaleta', with a stylized flourish at the end.

Mgr. Ivo Kaleta
náměstek primátorky

Přílohy

Situační snímky

SITUACE KÁCENÍ A OCHRANA DŘEVIN

M1:250

SO 201
MOST PŘES POTOK MÍSTNÍ POTOK, k.ú. KONSKÁ, PŘESYPAVÝ MOST, OCELOVÁ TROUBA TLAMOVÉHO PROFILU, sv. šířka 2,76m, sv. výška 1,95m, výšková úroveň 125x26 mm, délka přemostění 2,76m, sklonost pravá 96,9g.

LESNÍ POZEMEK
PARCELA KN 1089/4

V Třinci dne
soudhlasíme se stavbou

Mgr. Ivo Kaleta
náměstek primátorky

STATUTÁRNÍ MĚSTO TRINEC
MAGISTRÁT MĚSTA TRINECE
Jablunkovská 160, 739 61 Trinec
IČO: 00297313 DIČ CZ00297313

SEZNAM OBJEKTŮ
SO 001 DEMOLICE PROPUSTKU
SO 201 MOST
SO 301 ÚPRAVA KORYTA
SO 501 PŘELOŽKA PLYNOVODU

LESNÍ POZEMEK
PARCELA KN 1089/7

katastrální území	Parcela KN	Vlastník	Druh pozemku	Označení v situaci	Název	Obvod (cm) / plocha (m2)
Konská	1089/4	Statutární město Trinec, Jablunkovská 160, Staré Město, 73961 Trinec	lesní pozemek	1	břehový porost	18 m2
				2	listnatý strom	63 cm
				3	listnatý strom	63 cm
				4	listnatý strom	188 cm
	1089/7	Piwo Bogdan, Nebory 340, 73961 Trinec	lesní pozemek	5	olše	280 cm
				6	olše	102 cm
				7	javor	72 cm
				8	olše	1174+113+126 cm
	1110/4	NOVMONTÁŽE CZ, spol. s r.o., Konská 402, 73961 Trinec	Trvalý travní porost	9	listnatý strom	94 cm
				10	javor	188 cm
				11	listnatý strom	157 cm
				12	břehový porost	17 m2

LESNÍ POZEMEK
PARCELA KN 1110/2

OCHRANA STROMŮ dle čl. B.6.
Souhrnné technické zprávy

LESNÍ POZEMEK
PARCELA KN 1110/4

k.ú. Konská



LEGENDA KE KÁCENÍ:

- ZAMĚŘENÉ STROMY
- KÁCENÉ STROMY
- OCHRANA STROMŮ
- KÁCENÍ PUPPL - STROMY
- PLOCHA KÁCENÍ PUPPL - KEŘE
- KÁCENÍ MIMOLESNÍ - STROMY
- PLOCHA KÁCENÍ MIMOLESNÍ - KEŘE

ponechané stromy
Ø20cm / o.63cm / 2,5m
průměr koruny
obvod
průměr kmene
průměr koruny
kořenová zóna

LEGENDA:

- PONECHÁNE / KÁCENÉ KEŘE A STROMY
- PARCELA KN
- HRANICE PŮVYKLOU NEMOVITOSTI
- HRANICE PŮVYKLOU KATASTRU PARCEL
- HRANICE STAVBY
- INŽENÝRSKÉ SÍTĚ
- KANALIZACE (Smluv, o.s.)
- NADZEMNÍ VEDENÍ VO (TELDOO OSVĚTLENÍ, s.r.o.)
- STL PLYNOVOD (Gaznet, s.r.o.)
- VTL PLYNOVOD (Gaznet, s.r.o.)
- NAVROVNÉ OPEVNĚNÍ TERÉNU
- KAMENNÁ DLAŽBA DO BETONU
- KAMENNÁ ROVNANINA
- PODELNÉ PÁTKY A PŘÍČNÉ PRAHY Z LOMOVÉHO KAMENE

Geodetické zaměření provedl :
GAKO, PETR OBLOUK
ul.KLEČKOVA 29/999
OSTRAVA-STARÁ BELÁ, 724 00
tel. 603 412 398

Souřadný systém JTSK
Výškový systém B.p.v.
Datum 12/2021
Platnost IS 1 rok

Vedoucí projektant : Ing. Pavel Kurečka		Projektant Ing. Iveta Kovalová		Ing. Pavel Kurečka	
Objednatel : Statutární Město Trinec		Kontroloval Ing. Pavel Kurečka		Ing. Pavel Kurečka	
Stavba (místo) : PROPUSTEK ev.č. II-13 NA MK č.222c, TRINEC - KONSKÁ		Číslo / objekt : C - Situační výkresy		Č. výkresu 05	
Název : Situace kácení a ochrana dřevin		Č. zakázky 2021-67		Č. soupravy	
Datum 04/2022		Formát 2 A4		Měřítko 1:250	
Účel DUSP		Č. výkresu 2021-67		Č. soupravy	

Ing. Pavel Kurečka
MOSTY s.r.o.
Srovnávková 315/183, Opatov 700 30
mobil 803 266 474
kurecka@mostykyrecka.cz


KATASTRÁLNÍ SITUACE

M1:1000

1109/1



k.ú. Kanská

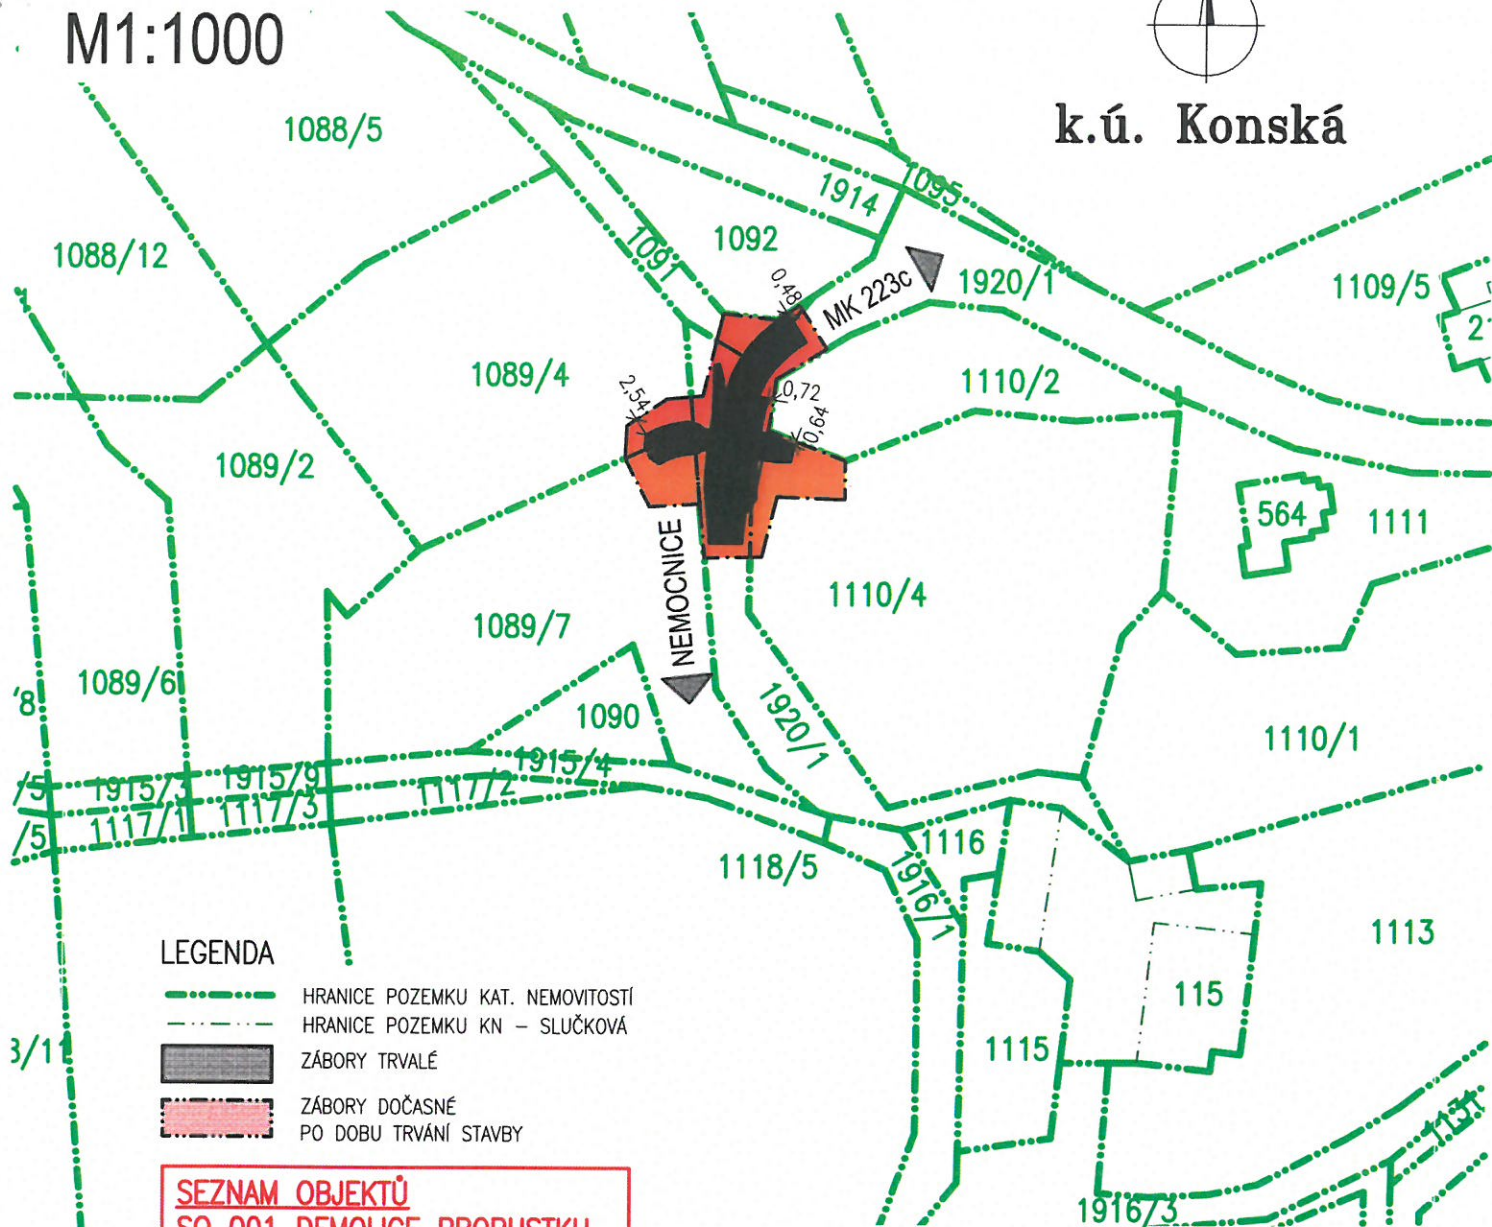

LEGENDA

- HRANICE POZEMKU KAT. NEMOVITOSTÍ
- HRANICE POZEMKU KN – SLUČKOVÁ
- ZÁBORY TRVALÉ
- ZÁBORY DOČASNÉ
PO DOBU TRVÁNÍ STAVBY

SEZNAM OBJEKTŮ

- SO 001 DEMOLICE PROPUSTKU
- SO 201 MOST
- SO 301 ÚPRAVA KORYTA
- SO 501 PŘELOŽKA PLYNOVODU

Geodetické zaměření provedl :
GAKO, PETR OBLOUK
ul. KLEČKOVA 29/999
OSTRAVA-STARÁ BĚLÁ, 724 00
tel. 603 412 398

Souřadný systém	JTSK
Výškový systém	B.p.v.
Datum	12/2021
Platnost IS	1 rok

Vedoucí projektant : Ing. Pavel Kurečka <i>Kurečka</i>	Projektant Ing. Iveta Kovalová <i>Kovalová</i>	Kontroloval Ing. Pavel Kurečka <i>Kurečka</i>
Objednatel: Startutární Město Třinec		
Stavba (místo): PROPUSTEK ev.č. II-13 NA MK č.222c, TŘINEC - KANSKÁ		
Část / objekt : C - Situační výkresy		
Název : Katastrální situace		

Ing. Pavel Kurečka MOSTY s.r.o. Starobělská 3151/83, Ostrava 700 30 mobil 603 266 474 kurecka@mostykurecka.cz	
Datum	04/2022
Formát	1 A4
Měřítko	1:1000
Účel	DUSP
Č.zakázky	2021-67
Č.soupravy	Č. výkresu
	02

