ZÁBOROVÝ ELABORÁT
M1:250

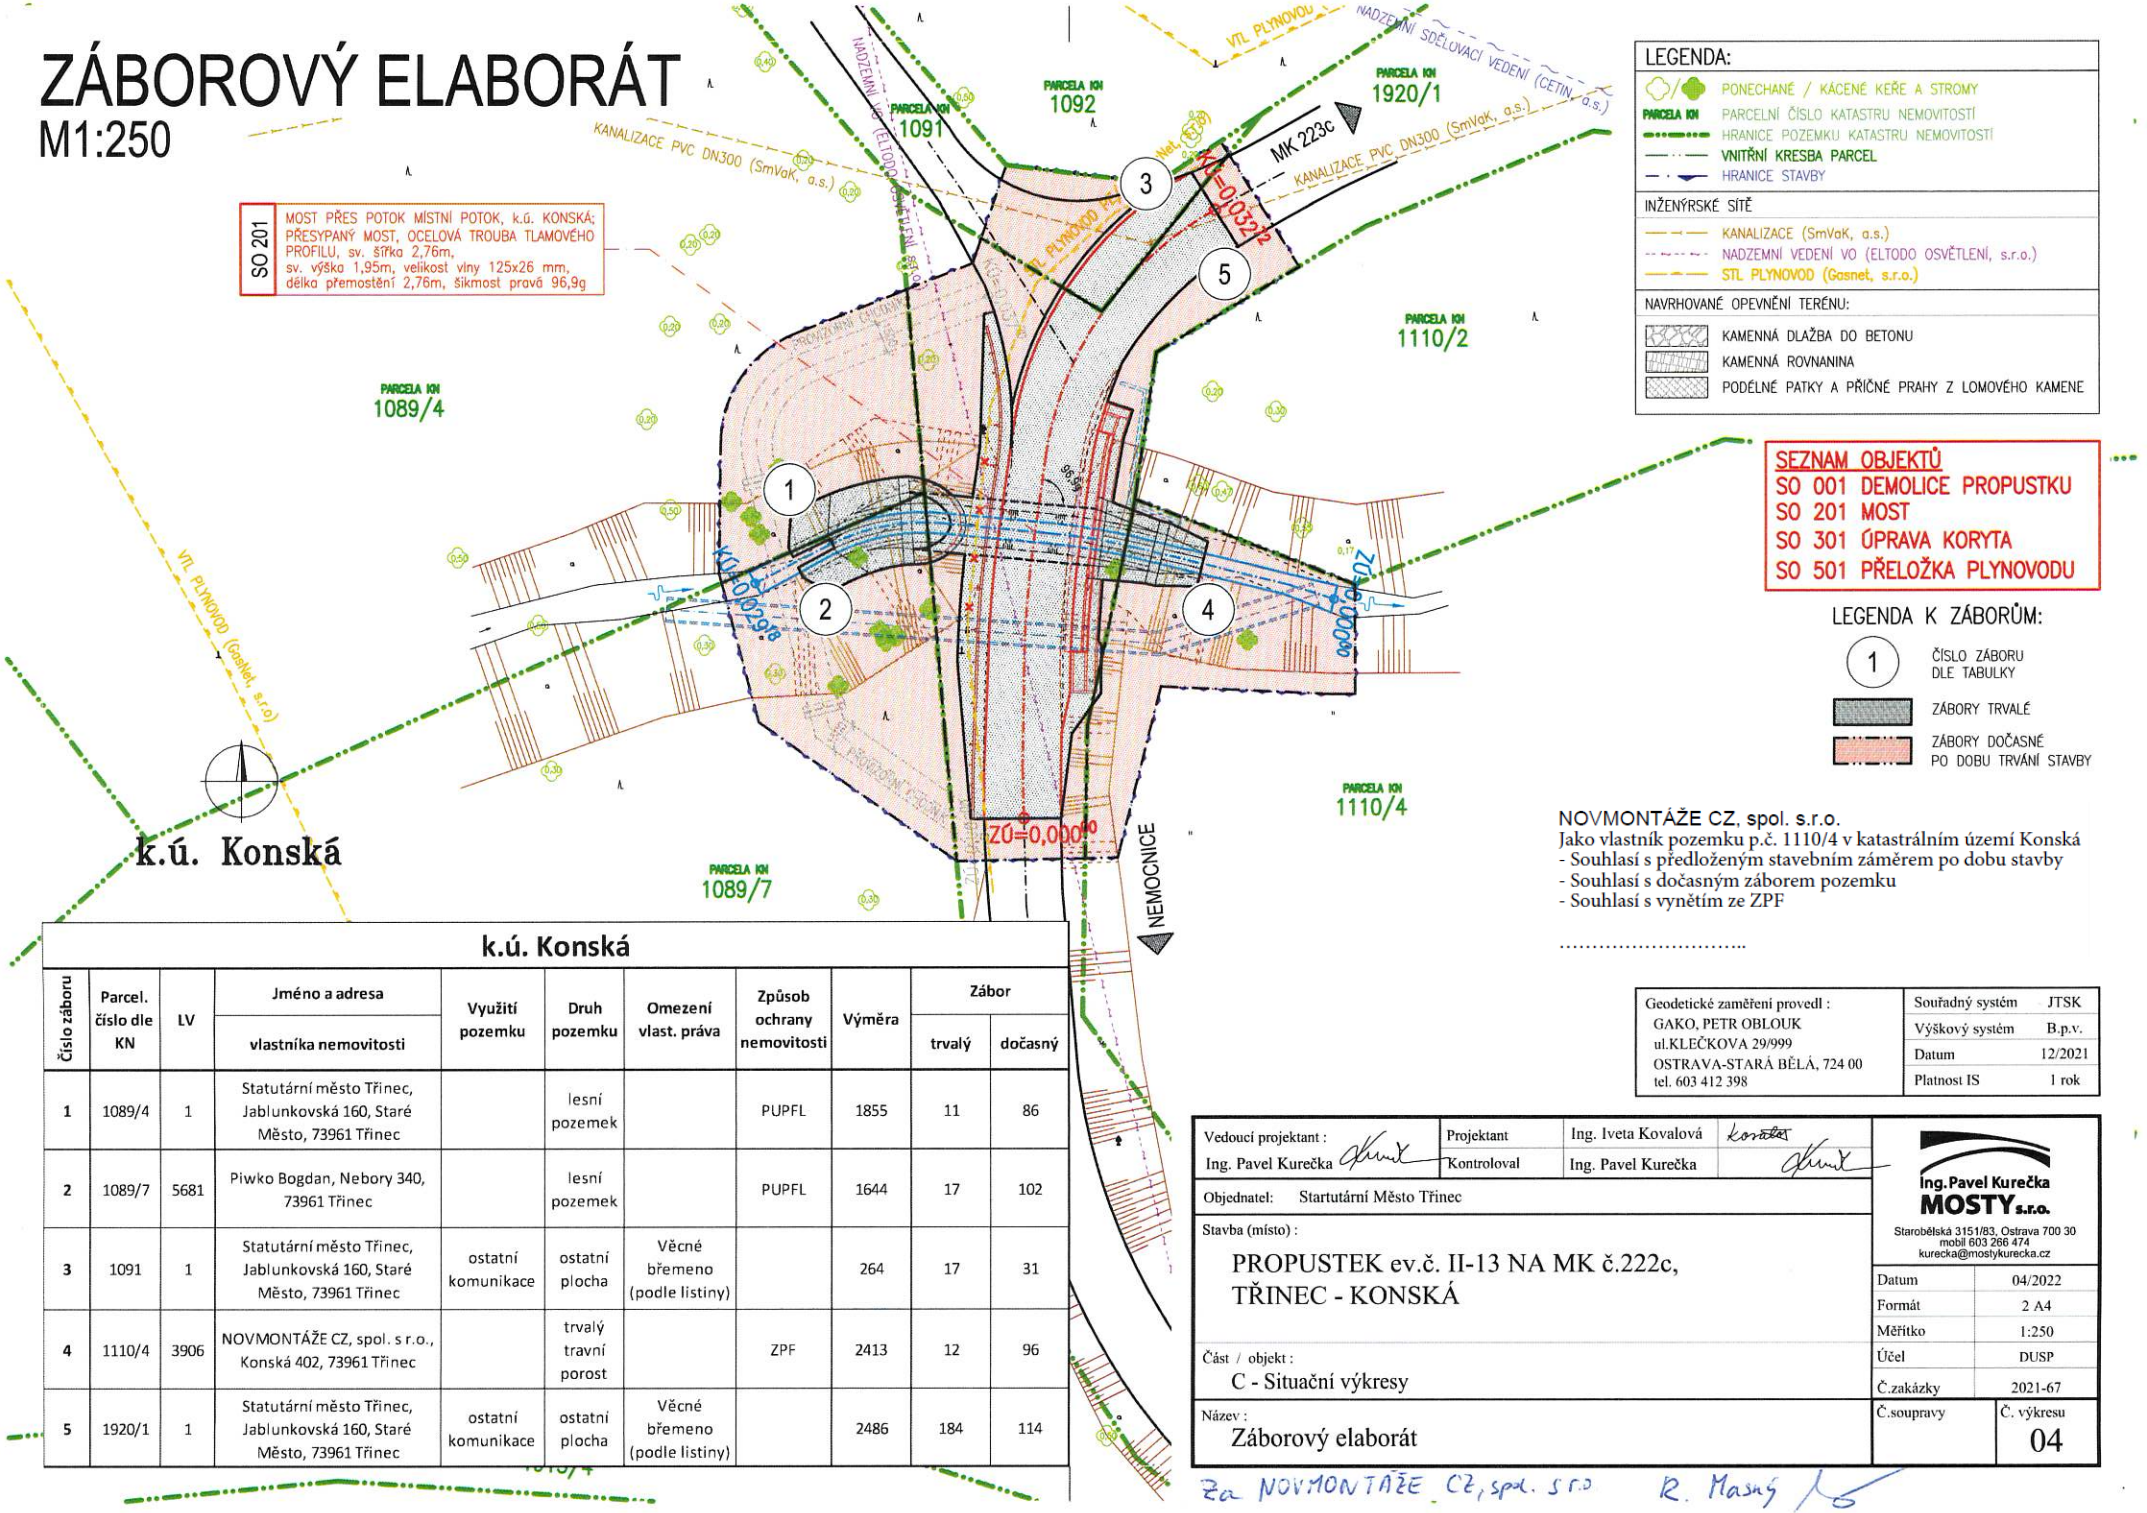

LEGENDA:

- PONECHANÉ / KÁCENÉ KEŘE A STROMY
- PARCELA KN — PARCELNÍ ČÍSLO KATASTRU NEMOVITOSTÍ
- HRANICE POZEMKU KATASTRU NEMOVITOSTÍ
- VNITŘNÍ KRESBA PARCEL
- HRANICE STAVBY

INŽENÝRSKÉ SÍTĚ

- KANALIZACE (SmVaK, a.s.)
- NADZEMNÍ VEDENÍ VO (ELTODO OSVĚTLENÍ, s.r.o.)
- STL PLYNOVOD (Gasnet, s.r.o.)

NAVRHOVANÉ OPEVNĚNÍ TERÉNU:

- KAMENNÁ DLAŽBA DO BETONU
- KAMENNÁ ROVNANINA
- PODÉLNÉ PATKY A PŘÍČNÉ PRAHY Z LOMOVÉHO KAMENE

SEZNAM OBJEKTŮ
SO 001 DEMOLICE PROPUSTKU
SO 201 MOST
SO 301 ÚPRAVA KORYTA
SO 501 PŘELOŽKA PLYNOVODU

LEGENDA K ZÁBORŮM:

- 1 — ČÍSLO ZÁBORU DLE TABULKY
- ZÁBORY TRVALÉ
- ZÁBORY DOČASNÉ PO DOBU TRVÁNÍ STAVBY

NOVMONTÁŽE CZ, spol. s.r.o.
Jako vlastník pozemku p.č. 1110/4 v katastrálním území Konská
- Souhlasí s předloženým stavebním záměrem po dobu stavby
- Souhlasí s dočasným záborem pozemku
- Souhlasí s vynětím ze ZPF

.....

k.ú. Konská

Číslo záboru	Parcel. číslo dle KN	LV	Jméno a adresa vlastníka nemovitosti	Využití pozemku	Druh pozemku	Omezení vlast. práva	Způsob ochrany nemovitosti	Výměra	Zábor trvalý	Zábor dočasný
1	1089/4	1	Statutární město Třinec, Jablunkovská 160, Staré Město, 73961 Třinec		lesní pozemek		PUPFL	1855	11	86
2	1089/7	5681	Piwko Bogdan, Nebory 340, 73961 Třinec		lesní pozemek		PUPFL	1644	17	102
3	1091	1	Statutární město Třinec, Jablunkovská 160, Staré Město, 73961 Třinec	ostatní komunikace	ostatní plocha	Věcné břemeno (podle listiny)		264	17	31
4	1110/4	3906	NOVMONTÁŽE CZ, spol. s r.o., Konská 402, 73961 Třinec		trvalý travní porost		ZPF	2413	12	96
5	1920/1	1	Statutární město Třinec, Jablunkovská 160, Staré Město, 73961 Třinec	ostatní komunikace	ostatní plocha	Věcné břemeno (podle listiny)		2486	184	114

Geodetické zaměření provedl :
GAKO, PETR OBLOUK
ul.KLEČKOVA 29/999
OSTRAVA-STARÁ BĚLÁ, 724 00
tel. 603 412 398

Souřadný systém	JTSK
Výškový systém	B.p.v.
Datum	12/2021
Platnost IS	1 rok

Vedoucí projektant : Ing. Pavel Kurečka	Projektant	Ing. Iveta Kovalová	
	Kontroloval	Ing. Pavel Kurečka	

Objednatel: Startutární Město Třinec

Stavba (místo) :
PROPUSTEK ev.č. II-13 NA MK č.222c,
TŘINEC - KONSKÁ

Část / objekt :
C - Situační výkresy

Název :
Záborový elaborát

Ing. Pavel Kurečka
MOSTY s.r.o.
Starobělská 3151/83, Ostrava 700 30
mobil 603 266 474
kurecka@mostykurecka.cz

Datum	04/2022
Formát	2 A4
Měřítko	1:250
Účel	DUSP
Č.zakázky	2021-67
Č.soupravy	
Č. výkresu	04

Za NOVMONTÁŽE CZ, spol. s r.o. R. Masný