


# PODÉLNÝ ŘEZ PROPUSTKEM

## (ŘEZ V OSE SILNICE, KOLMÝ ŘEZ PROPUSTKEM)

M 1:50

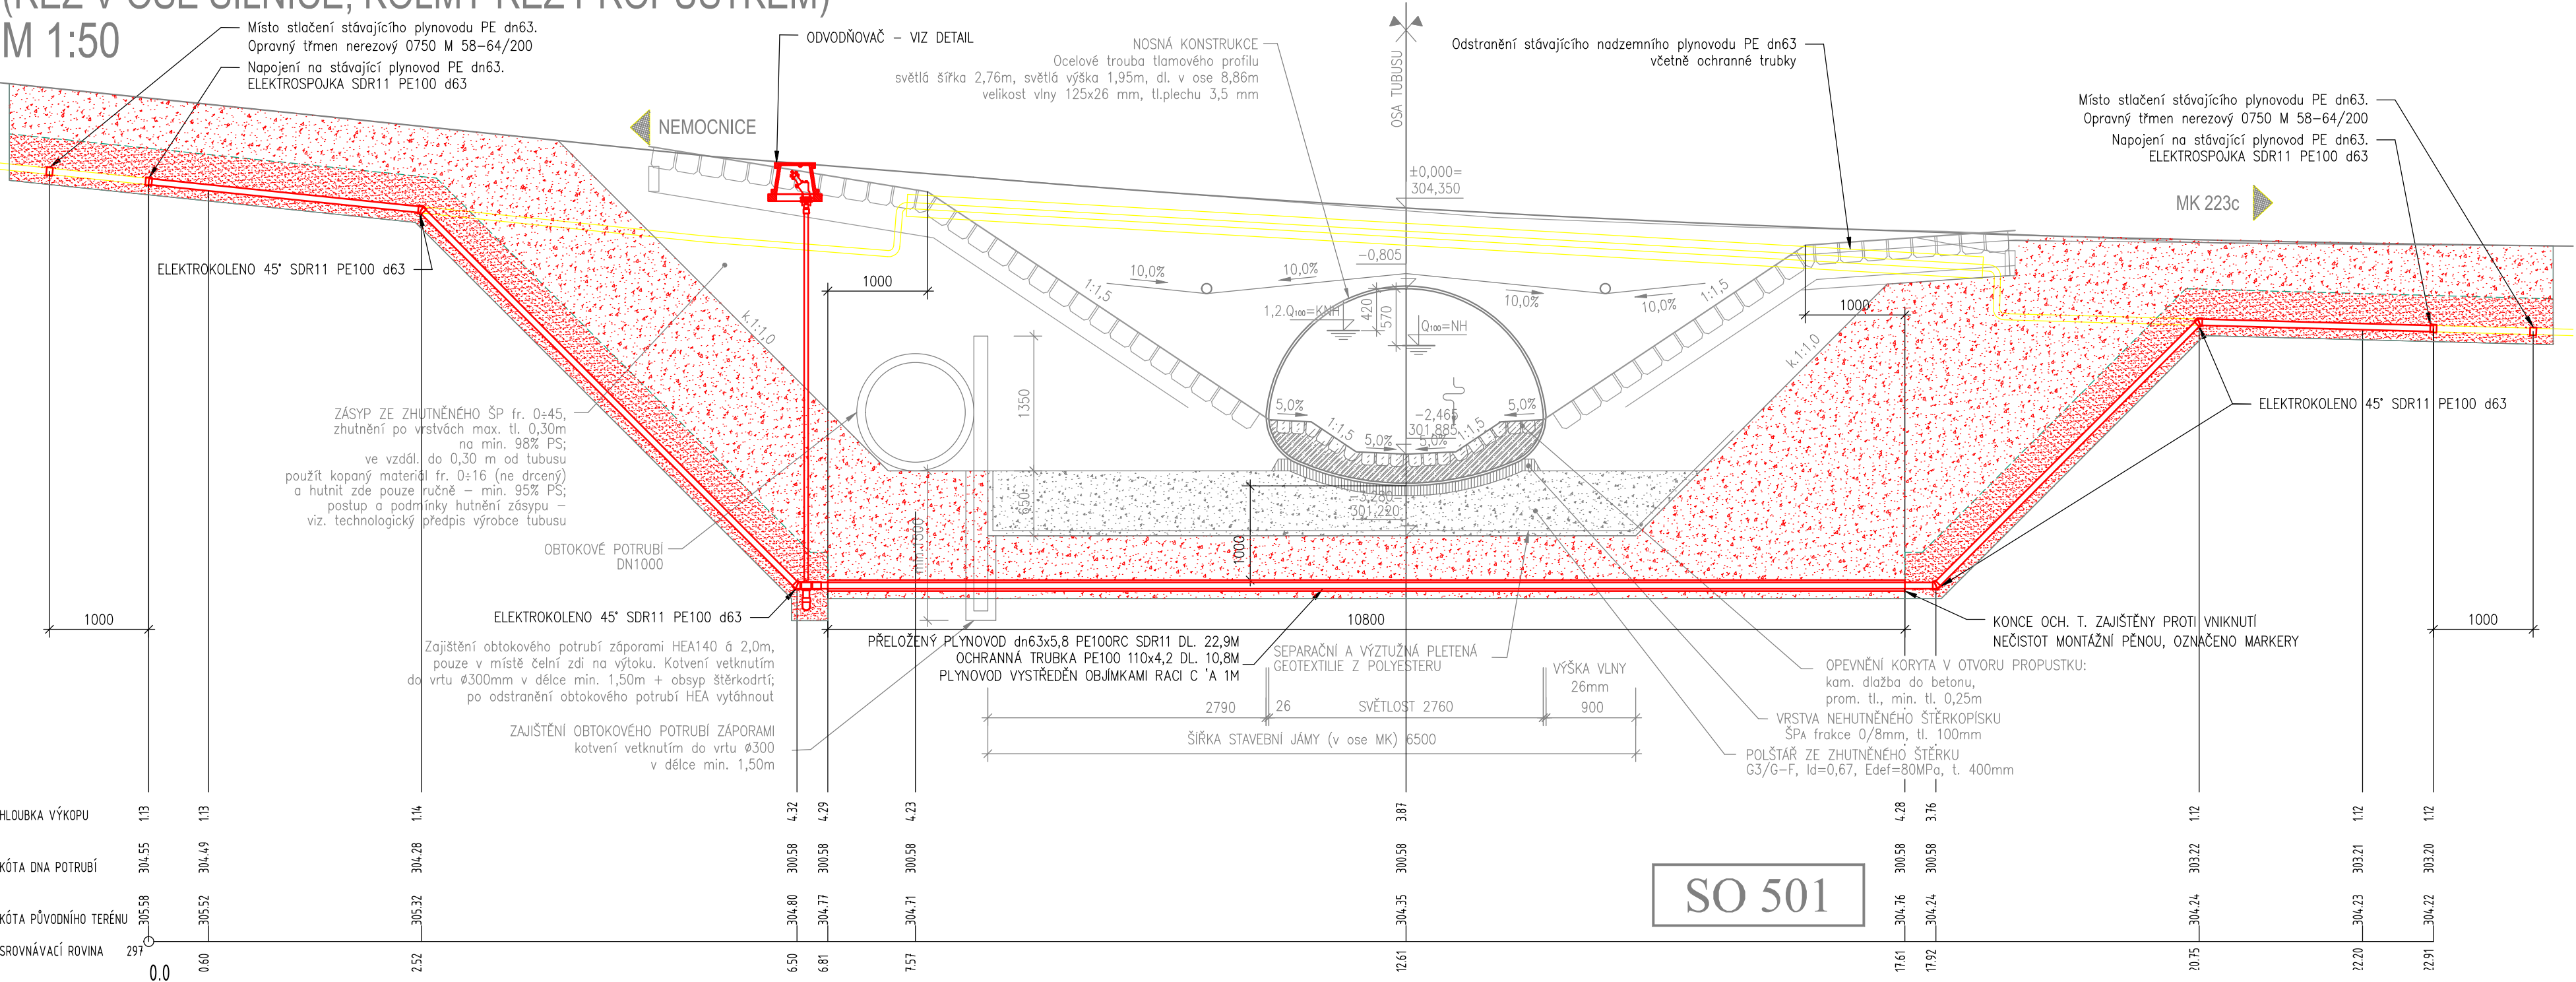

Vypracoval <b>Ing. Miroslav Czernik</b>		Kontroloval <b>Ing. Miroslav Czernik</b>	Zodpovědný projektant <b>Ing. Miroslav Czernik</b>		<b>ENERGETING.CZ, s.r.o.</b> sídlo: 739 59 Sřítež č. 252 provoz: Pražská 1377/1, 737 01 Český Těšín IČ: 25871862 DIČ: CZ25871862 tel.: 558 745 130 mobil: 603 785 080	
Investor <b>STATUTÁRNÍ MĚSTO TŘINEC</b>						
Místo <b>Třinec-Konská, parc.č.1920/1</b>						
Stavba <b>PROPUSTEK ev.č. II-13 NA MK č.222c</b> <b>TŘINEC - KONSKÁ</b>				Č. zakázky <b>013/23</b>	Změna <b>-</b>	Datum vydání <b>2023-10-06</b>
Profesní část <b>SO 501 - PŘELOŽKA PLYNOVODU</b>		Druh dokumentu <b>-</b>		Účel vydání <b>DUSP</b>		Číslo dokumentu <b>CZ-3-120-23</b>
Název <b>PODÉLNÝ ŘEZ PROPUSTKEM</b>				Měřítko <b>1:50</b>		List <b>D.2. b)503</b>