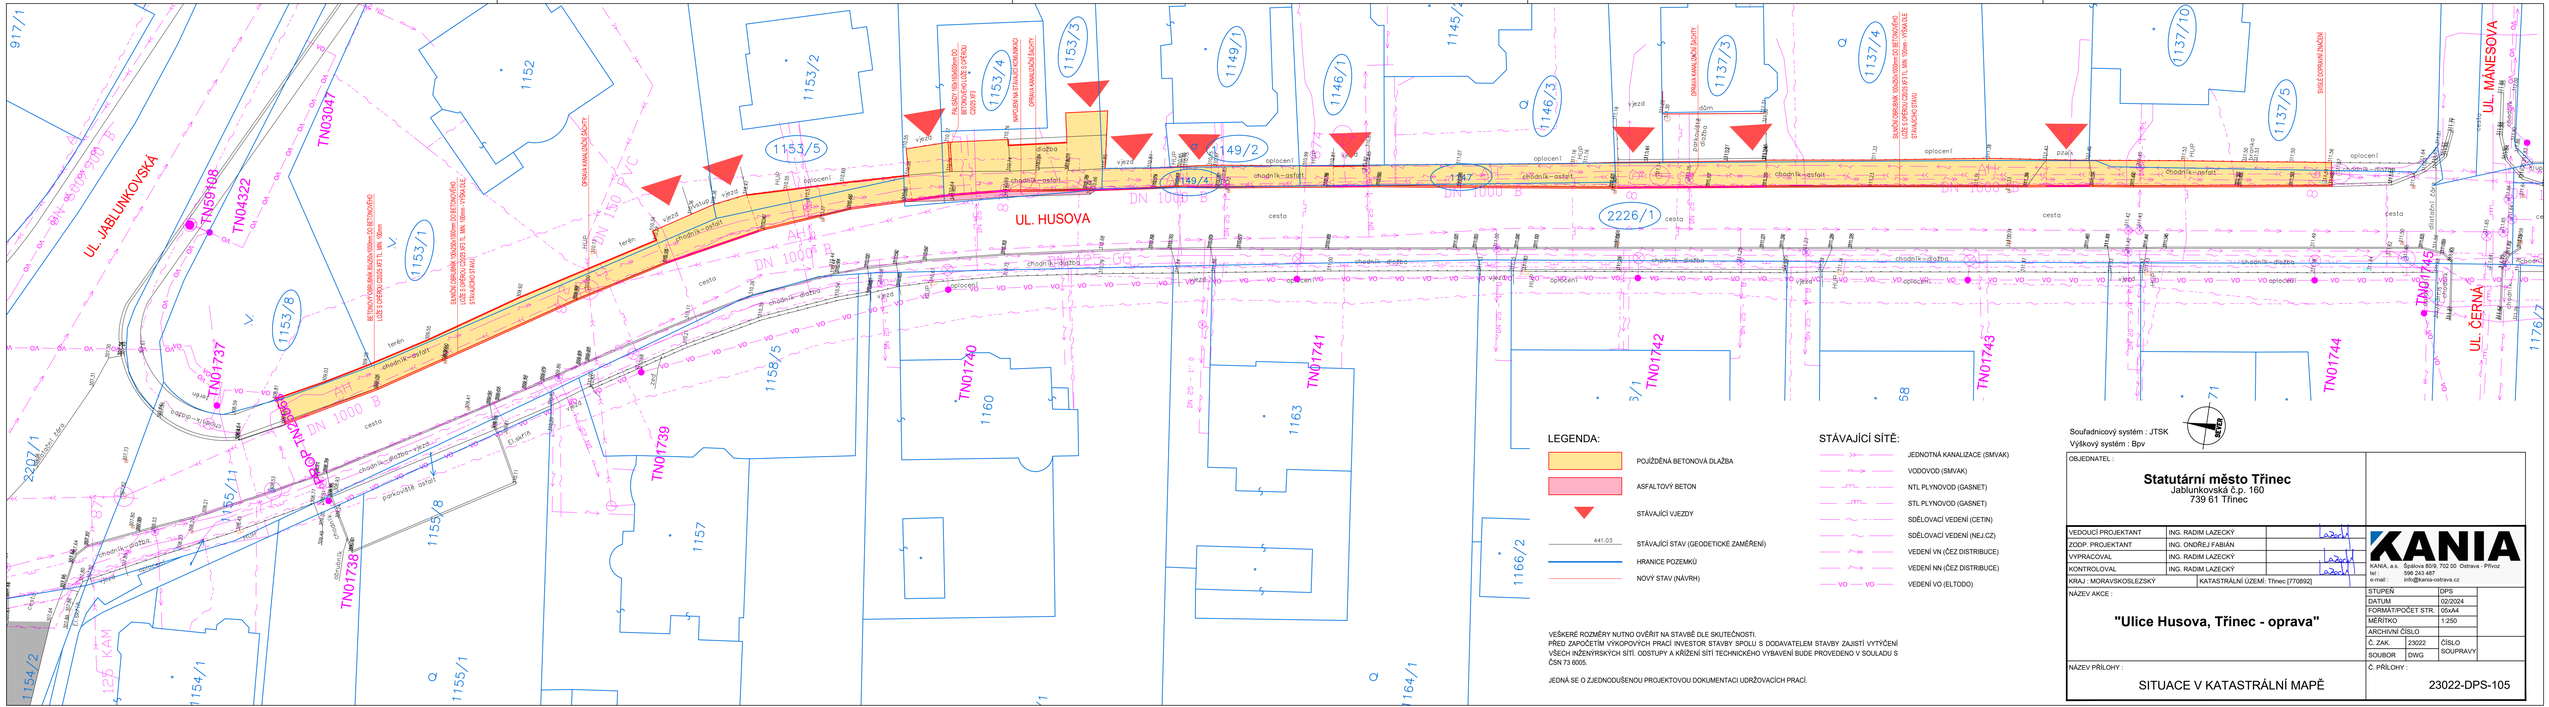

OBJEDNATEL :

Statutární město Třinec
Jablunkovská č.p. 160
739 61 Třinec

VEDOUCÍ PROJEKTANT	ING. RADIM LAZECKÝ	
ZODP. PROJEKTANT	ING. ONDŘEJ FABIÁN	
VYPRACOVAL	ING. RADIM LAZECKÝ	
KONTROLOVAL	ING. RADIM LAZECKÝ	
KRAJ : MORAVSKOSLEZSKÝ	KATASTRÁLNÍ ÚZEMÍ: Třinec [770892]	

KANIA
KANIA, a.s. Špálova 8079, 702 00 Ostrava - Přívoz
tel.: 596 243 487
e-mail: info@kania-ostrava.cz

NÁZEV AKCE :

"Ulice Husova, Třinec - oprava"

STUPEŇ		DPS
DATUM		02/2024
FORMÁT/POČET STR.		05xA4
MĚŘÍTKO		1:250
ARCHIVNÍ ČÍSLO		
Č. ZAK.	23022	ČÍSLO SOUPRAVY
SOUBOR	DWG	

NÁZEV PŘÍLOHY :

SITUACE V KATASTRÁLNÍ MAPĚ

Č. PŘÍLOHY :

23022-DPS-105