


VZOROVÝ PŘÍČNÝ ŘEZ dle varianty A

v místě ul. Poštovní

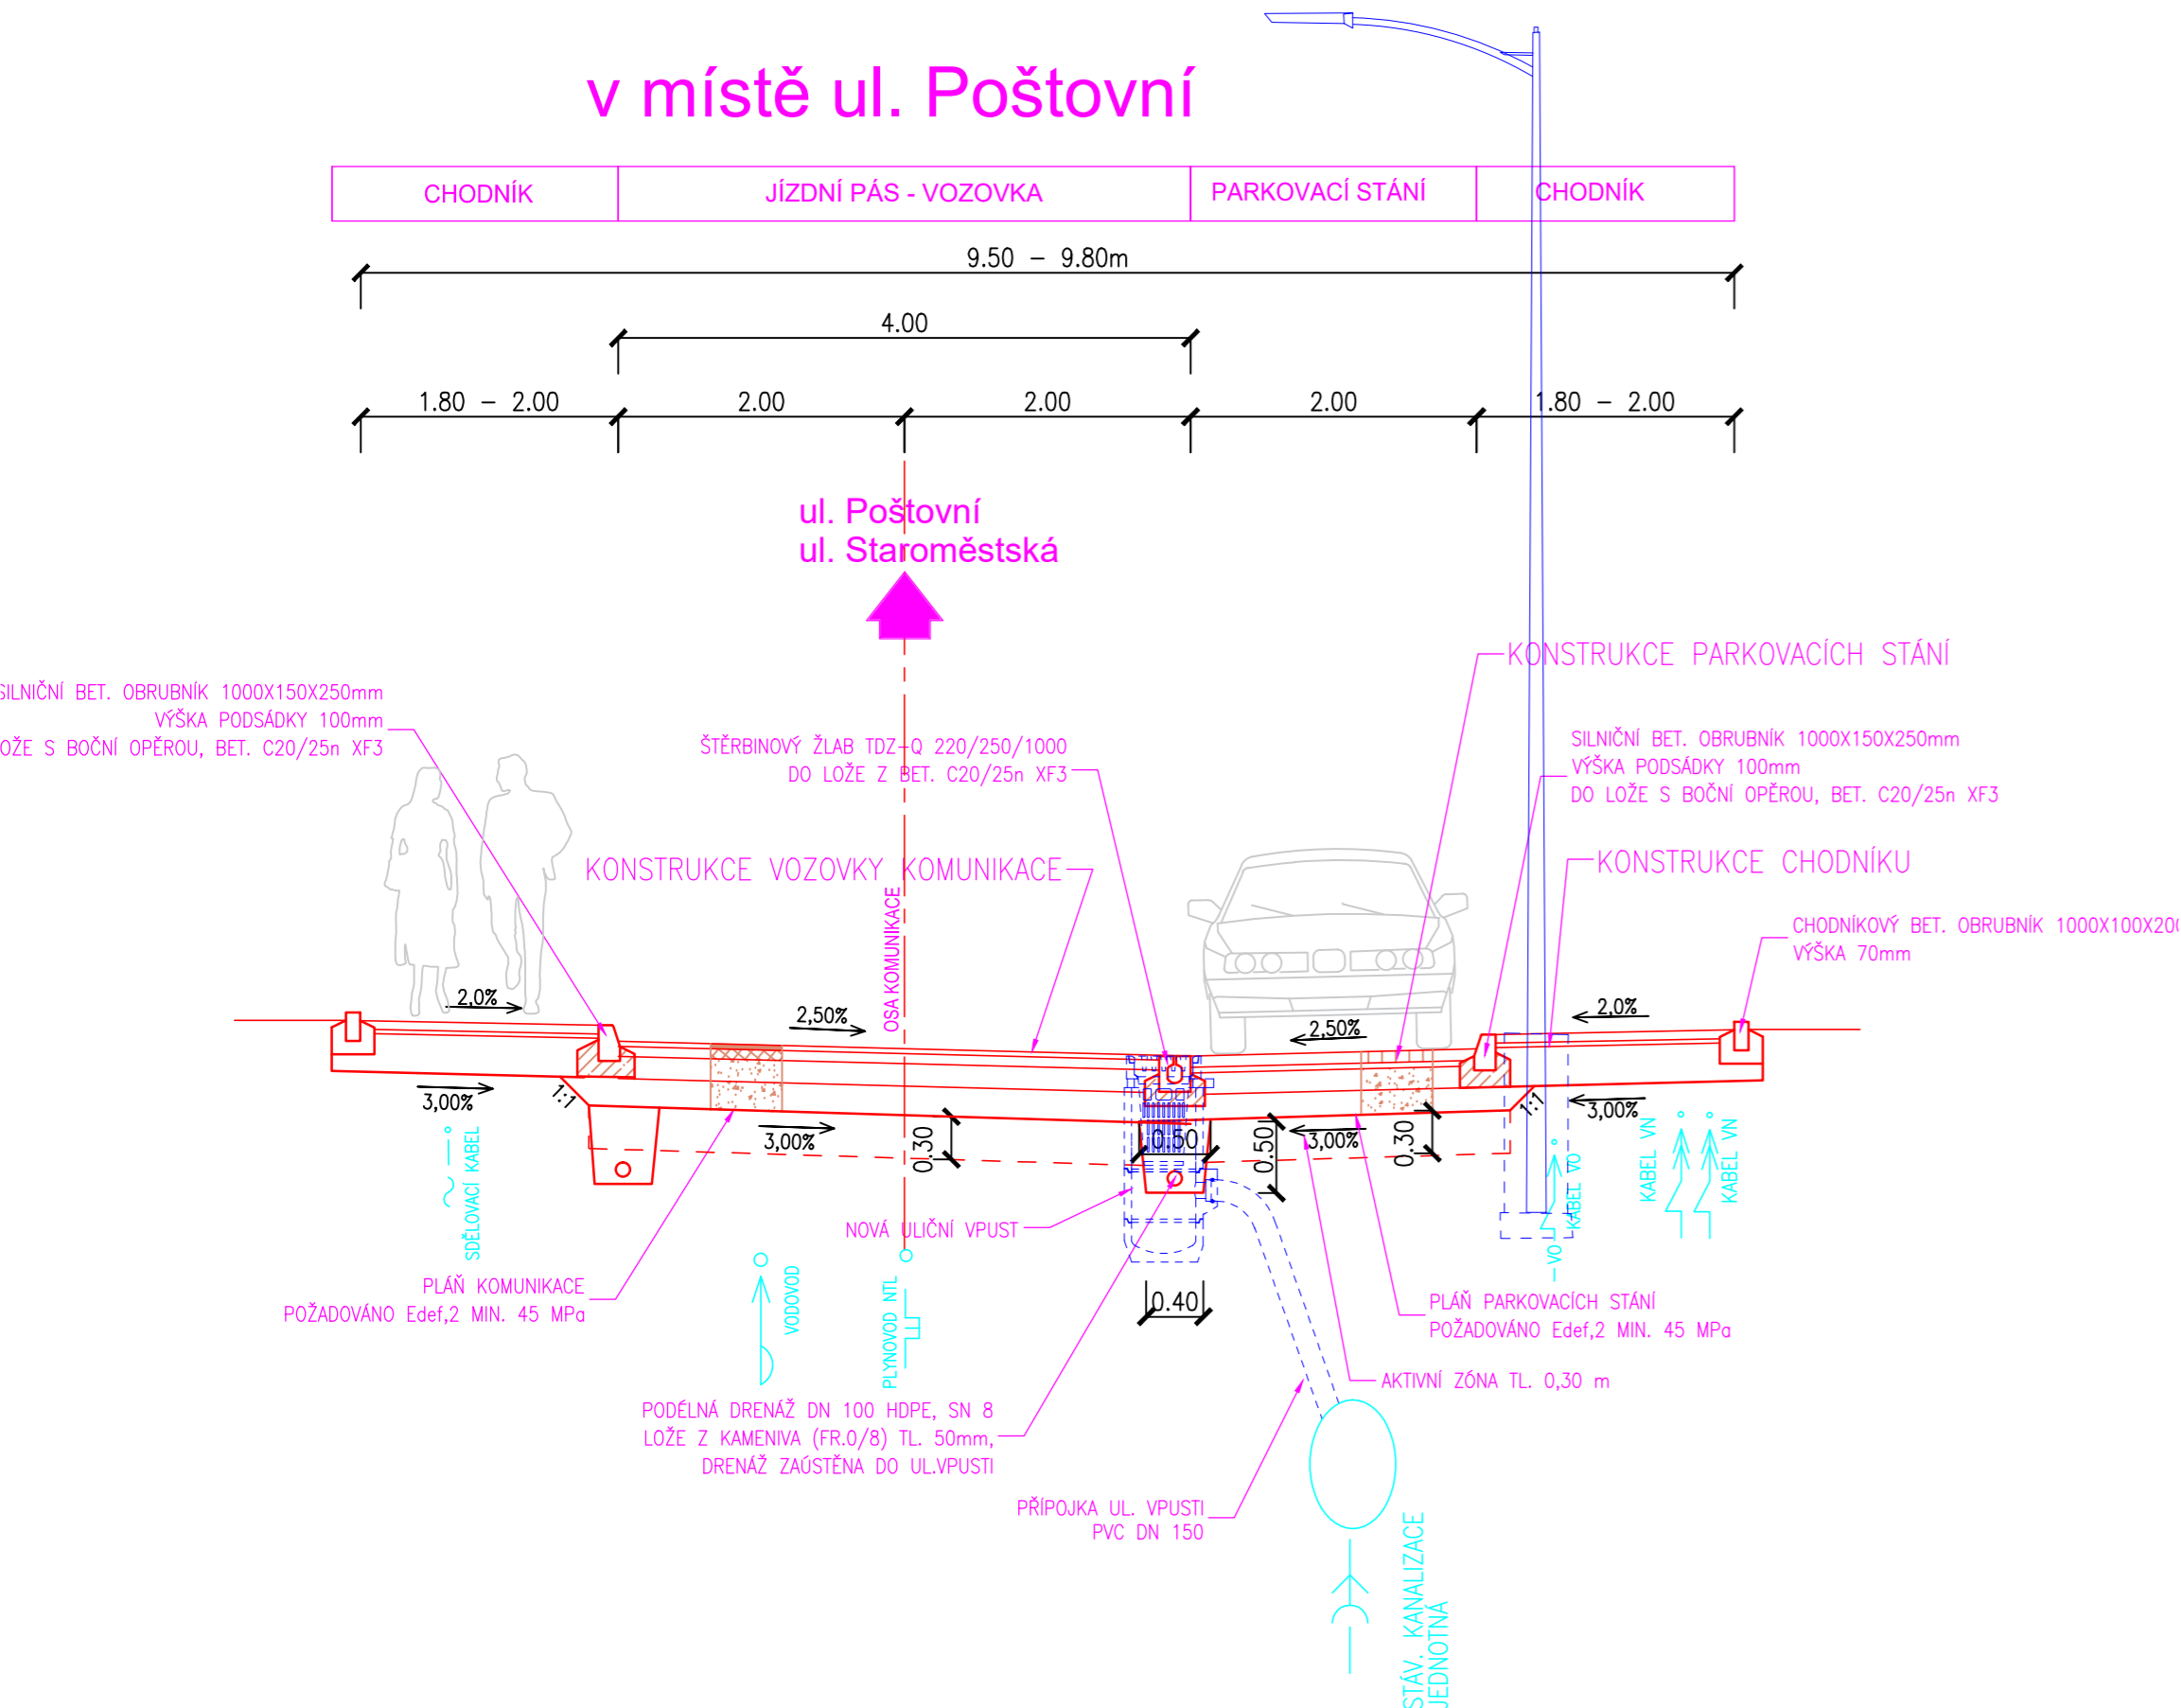

VZOROVÝ PŘÍČNÝ ŘEZ dle varianty A

v místě ul. Poštovní

