

DOPRAPLAN s.r.o.

Ing. Dagmar Klajmonová

Přemyslovců 462/6

Ostrava, PSČ 709 00

Váš dopis značky / ze dne

19.1.2024

Naše značka

V023/2024

Vyřizuje / linka

Ing. Petr Cymorek
558 333 779

Třinec

8.02.2024

Věc:

Vyjádření k existenci teplárenských zařízení v zájmovém území pro stavbu :
“Ulice Poštovní, Třinec - rekonstrukce“

— Sdělujeme Vám, že v zájmovém území vyznačeném na Vámi zaslaném situačním výkresu, **se nacházejí** teplárenská zařízení v majetku naší společnosti DTT, a.s. – viz. situační mapa příloha č.2.

Bohužel modře vyznačenou část horkovodu **nemáme geometricky zaměřenou** a její průběh byl zaměřen detekčním přístrojem RD 7000+. Hloubka uložení potrubí je cca **0,7 m pod povrchem asfaltu**.

— Při vytváření PD a provádění stavby je nutné dodržet podmínky ochrany teplárenských zařízení v majetku DTT a.s. uvedené v příloze č.1 : „*Místní podmínky ochrany teplárenských zařízení*“

Platnost vyjádření do 8.2. 2025

S pozdravem



Distribuce tepla Třinec a.s.
Máchova 1131
739 61 Třinec-Lyžbice 3
DIČ: CZ64609812
Tel./fax: 558 333 779, 558 333 526

Ing. Petr Cymorek
Investice a opravy

Telefon

558 333 779
558 333 526

Fax

558 333 779
email:
dttas@seznam.cz

Bankovní spojení

Komerční banka a.s.
expozitura Třinec
č.ú.: 193809820277 / 0100

IČO

64609812


DIČ

CZ64609812

„Místní podmínky ochrany teplotních zařízení“

- před zahájením stavby (14 prac. dnů) oznámit tuto skutečnost zástupci DTT, a.s. Písemně nebo na e- mail : dtas@seznam.cz a požádat o vytyčení sítí v terénu
- povinnost stavebníka koordinovat stavbu se zástupcem DTT, a.s.
- dodržení stávajícího krytí teplotních zařízení
- **před zahájením prací je nutné ověřit hloubku uložení potrubí** v dotčeném úseku sondami ručním výkopem na náklady investora stavby. Místo výkopu sondy určí a vyměří pověřený pracovník DTT a.s.
- **výkopové práce v ochranném pásmu horkovodu se musí provádět ručně**
- před zásypem HV prokazatelně kontaktovat odpovědného pracovníka DTT a.s.
- **výsledek kontroly před zásypem bude zapsán do stavebního deníku stavby a bude podmínkou k udělení souhlasu ke kolaudaci stavby se strany DTT a.s.**
- případné náklady na přeložku zařízení DTT a.s. nese investor stavby
- dodržení ochranného pásma vedení HV, které je 2,5m od líce potrubí přívodu i vratu. V tomto ochranném pásmu je zakázána výsadba křovin a dřevin, popřípadě jiná stavební činnost (viz zák. č.458/2000/Sb) bez písemného souhlasu DTT a.s.
- v případě narušení výstražné fólie či pískového lože vedení, zastavit v daném úseku práce a prokazatelně kontaktovat zástupce Distribuce tepla Třinec, a.s.
- pokud dojde k poškození tepelné ochrany potrubí musí se toto neprodleně opravit (veškeré náklady s tím spojené nese stavebník nebo investor). Případnou opravu provede vybraná odborná firma po schválení zástupcem DTT, a.s.
- přesné vytyčení vedení autorizovanou firmou (náklady na vytyčení nese stavebník) dle zaslaných podkladů
- při zhutňování nové silniční pláně, chodníků a podkladních vrstev v místě souběhu nebo křížení teplotních vedení toto dostatečně předem konzultovat se zástupcem DTT, a.s.
- při křížení a souběhu vedení musí být dodržena norma ČSN 736005
- při křížení požadujeme vést nové nebo rekonstruované inženýrské sítě pod trubkami horkovodu, TUV DTT a.s. v příslušné chrániče, hloubku uložení potrubí je nutné ověřit v dotčeném úseku vedení sondami ručním výkopem na náklady investora stavby.

PROFIL VÝKOPU

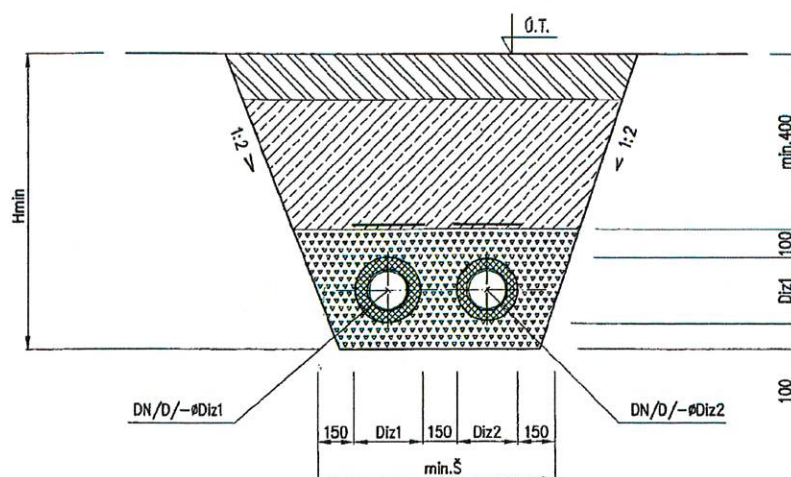


DTT
 Distribuce tepla Třinec, a.s.
 Máchova 1131
 739 61 Třinec-Lyžbice
 DIČ: CZ64608812
 Tel./fax: 558 333 779, 558 333 526

LEGENDA

- Diz1 HV POTRUBÍ/PŘÍVOD (PRŮMĚR IZOLACE/SER. 2)
- Diz2 HV POTRUBÍ/VRAT (PRŮMĚR IZOLACE/SER. 1)
- ZEMINA (POD CHODNÍKY A CESTY POUŽIT STRUSKU)
- ZÁSYPOVÝ MATERIÁL (PISEK) – MAX. ZRNITOST 20 mm
- ZPEVNĚNÁ PLOCHA (KOMUNIKACE/CHODNÍK)
- VÝSTRAŽNÁ PE FÓLIE – ZELENÁ (HV)

Príloha č. 2

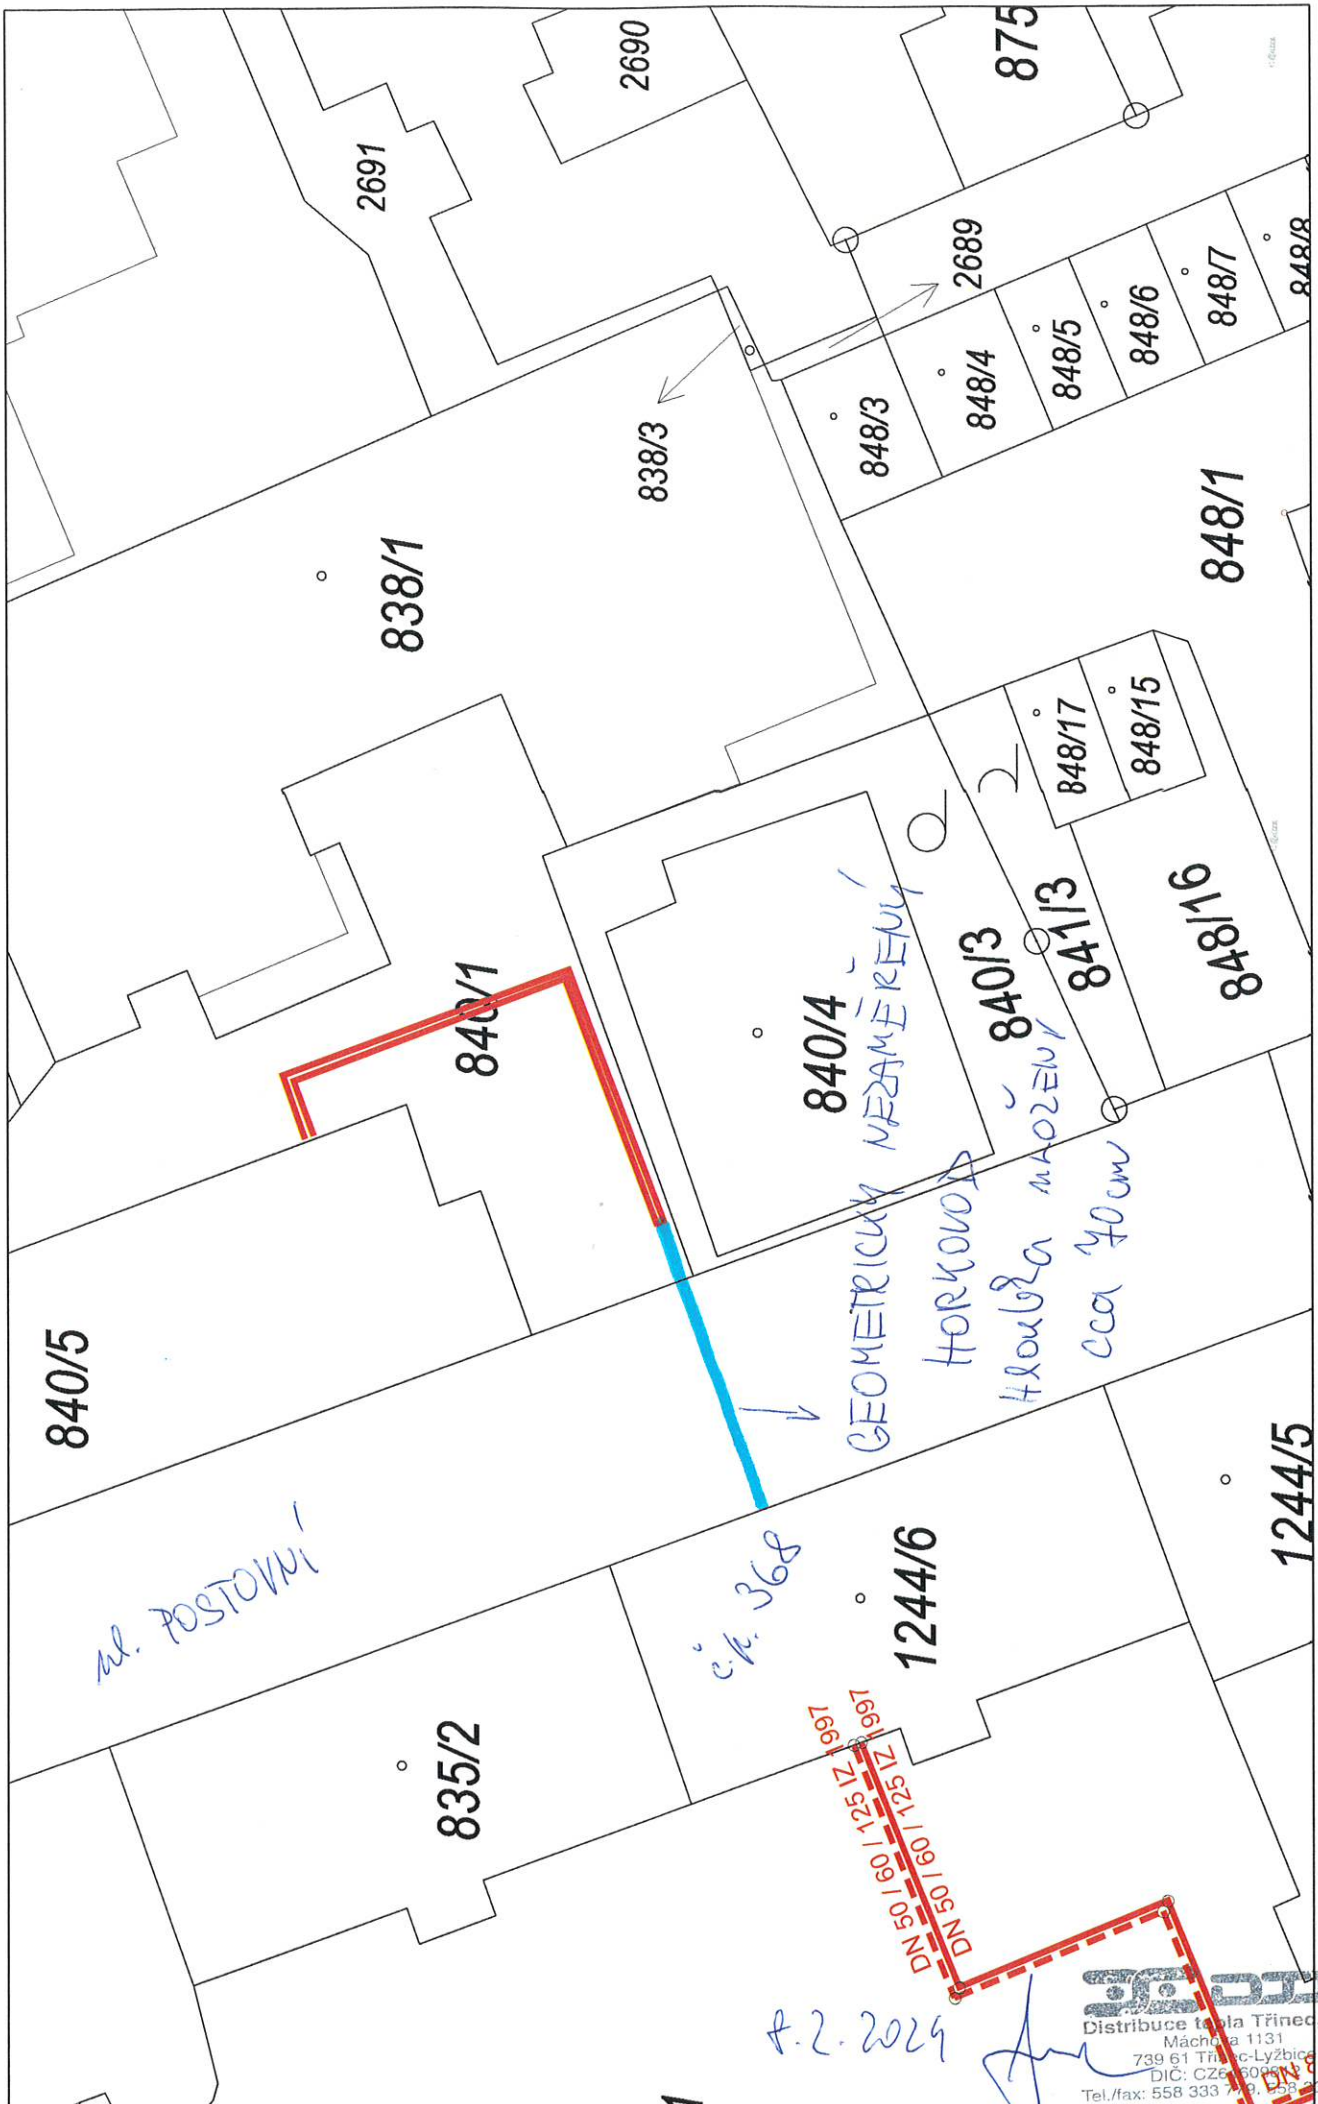

1 : 300

ne. postovní

č. k. 368

DN 50 / 60 / 109 / 125 / 160 / 197

8.2.2024

STAVBY
Distribuce tepla Třinec, a.s.
Machova 1131 3
739 61 Třinec-Lyžbice
DIČ: CZ650099999
Tel./fax: 558 333 749, 558 333 526