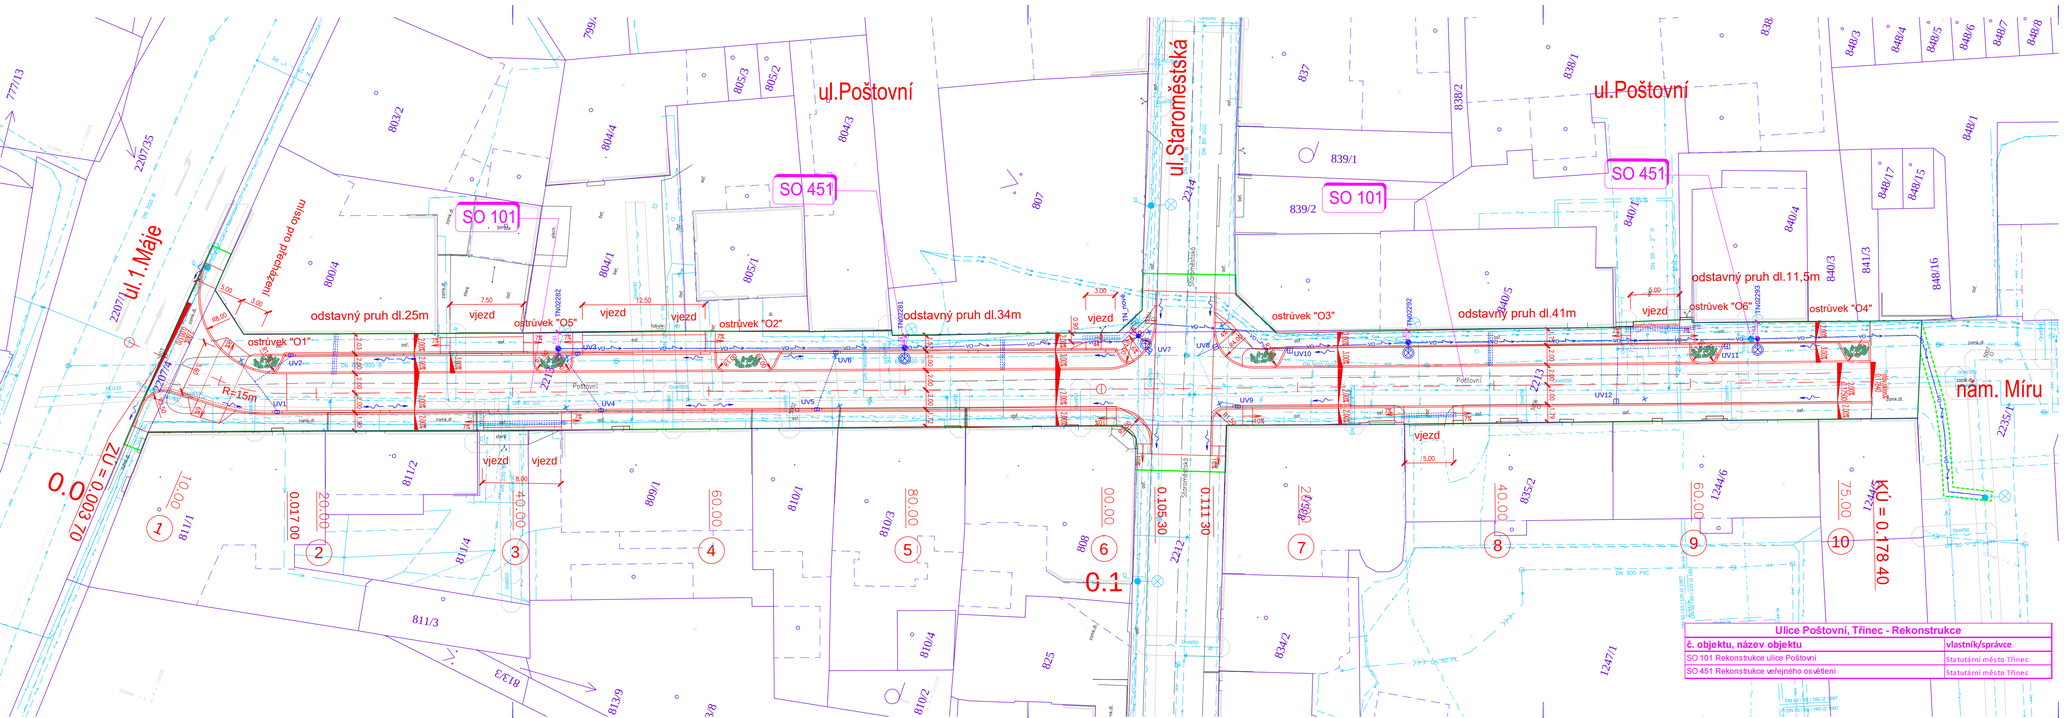

LEGENDA:

LEGENDA NOVÝ STAV:

- NOVÉ HRANY PLOCH
- OSA KOMUNIKACE
- UV NOVÁ ULIČNÍ VPUST
- NOVÁ PŘÍPOJKA ULIČNÍ VPUSTI
- NOVÉ SVÍTIDLO VO

LEGENDA ZÁBORŮ:

- TRVALÝ ZÁBOR STAVBY
- DOČASNÝ ZÁBOR STAVBY DO 1 ROKU

LEGENDA STÁVAJÍCÍ STAV:

- HRANY PLOCH, BUDOV, ROZHRANÍ POVRCHŮ
- STROMY
- DOPRAVNÍ ZNAČKA
- LAMPA VEŘ. OSVĚTLENÍ
- KANALIZAČNÍ VPUST
- KANALIZAČNÍ ŠACHTA
- ŠACHTA NEROZLIŠENÁ
- HYDRANT PODZEMNÍ
- HYDRANT NADZEMNÍ
- SLOUPY, OCHRANNÉ TYČE

STÁVAJÍCÍ SÍTĚ:

- VEŘEJNÉ OSVĚTLENÍ (obec)
- SDĚLOVACÍ KABELY (CETIN)
- PODZEMNÍ KABELY NN (ČEZ)
- PODZEMNÍ KABELY VN (ČEZ)
- NADZEMNÍ VEDENÍ NN (ČEZ)
- NADZEMNÍ VEDENÍ VN (ČEZ)
- PLYNOVOD (GASNET)
- VODOVOD (SMVAK)
- KANALIZACE JEDNOTNÁ (SMVAK)
- KANALIZACE DEŠŤOVÁ (obec)
- OCHRANNÉ PÁSMO

GENERÁLNÍ PROJEKTANT:

DOPRAPLAN s.r.o.

DOPRAPLAN s.r.o.
Přemyslovců 462/6
709 00 Ostrava
tel.: +420 556 731 611
www.dopraplan.cz

SO 451

D. DOKUMENTACE OBJEKTŮ

DUSP + DPS

SOUŘADNICOVÝ SYSTÉM: S-JTSK
VÝŠKOVÝ SYSTÉM: B.p.v.

VEDOUCÍ PROJEKTANT	ING. DAGMAR KLAJMONOVÁ	
ZODPOVĚDNÝ PROJEKTANT	Aleš Stec	
ZPRACOVAL	Adam Šodek	
TECHNICKÁ KONTROLA	Aleš Stec	

OBJEDNATEL: STATUTÁRNÍ MĚSTO TŘINEC, JABLUNKOVSKÁ 160, TŘINEC 739 61
KRAJ: MORAVSKOSLEZSKÝ OKRES: FRÝDEK-MÍSTEK OBEC: TŘINEC

AKCE:
ULICE POŠTOVNÍ, TŘINEC - REKONSTRUKCE

ČÁST:
SO 451 REKONSTRUKCE VEŘEJNÉHO OSVĚTLENÍ

PŘÍLOHA:
ELH - SITUACE

DATUM	03/2024
MĚŘÍTKO	
STUPEŇ	DUSP + DPS
ZAK. ČÍSLO	23020
ČÍS. PŘÍLOHY	PARE
05.	