


ULOŽENÍ POTRUBÍ KANALIZACE  
KG-systém (PVC) plus SN4 - DN 160

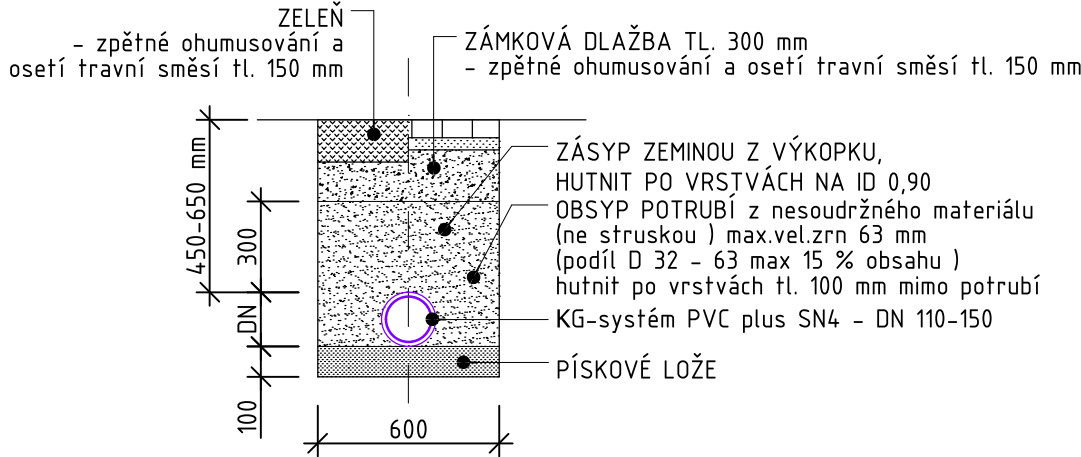


LEGENDA:

- ZŠ A MŠ KARPENTNÁ č.p. 91
- STÁVAJÍCÍ OKOLNÍ OBJEKTY
- STÁVAJÍCÍ CHODNÍK, ASFALT. KOMUNIKACE
- POŽÁRNĚ NEBEZBEČNÝ PROSTOR
- KATASTRÁLNÍ MAPA
- OPLOCENÍ STÁVAJÍCÍ
- HRANICE ŘEŠENÉHO ÚZEMÍ
- VJEZD, VÝJEZD, VSTUP NA STAVENIŠTĚ

SÍTĚ TECHNICKÉ INFRASTRUKTURY:

- VODOVOD - SmVaK Ostrava a.s.
- NADZEMNÍ EL. VEDENÍ NN - ČEZ Distribuce a.s.
- PODZEMNÍ DOMOVNÍ VEDENÍ ELEKTRICKÉ
- PODZEMNÍ EL. VEDENÍ VN - ČEZ Distribuce a.s.
- VO - PODZEMNÍ VEŘEJNÉ OSVĚTLENÍ - Eltodo, a.s.
- PODZEMNÍ VEDENÍ SEK - CETIN a.s.
- DEŠŤOVÁ KANALIZACE - VLASTNÍ
- KANALIZACE SPLAŠKOVÁ - VLASTNÍ
- DOPLNĚNÍ DEŠŤOVÉ KANALIZACE - 6,0 m

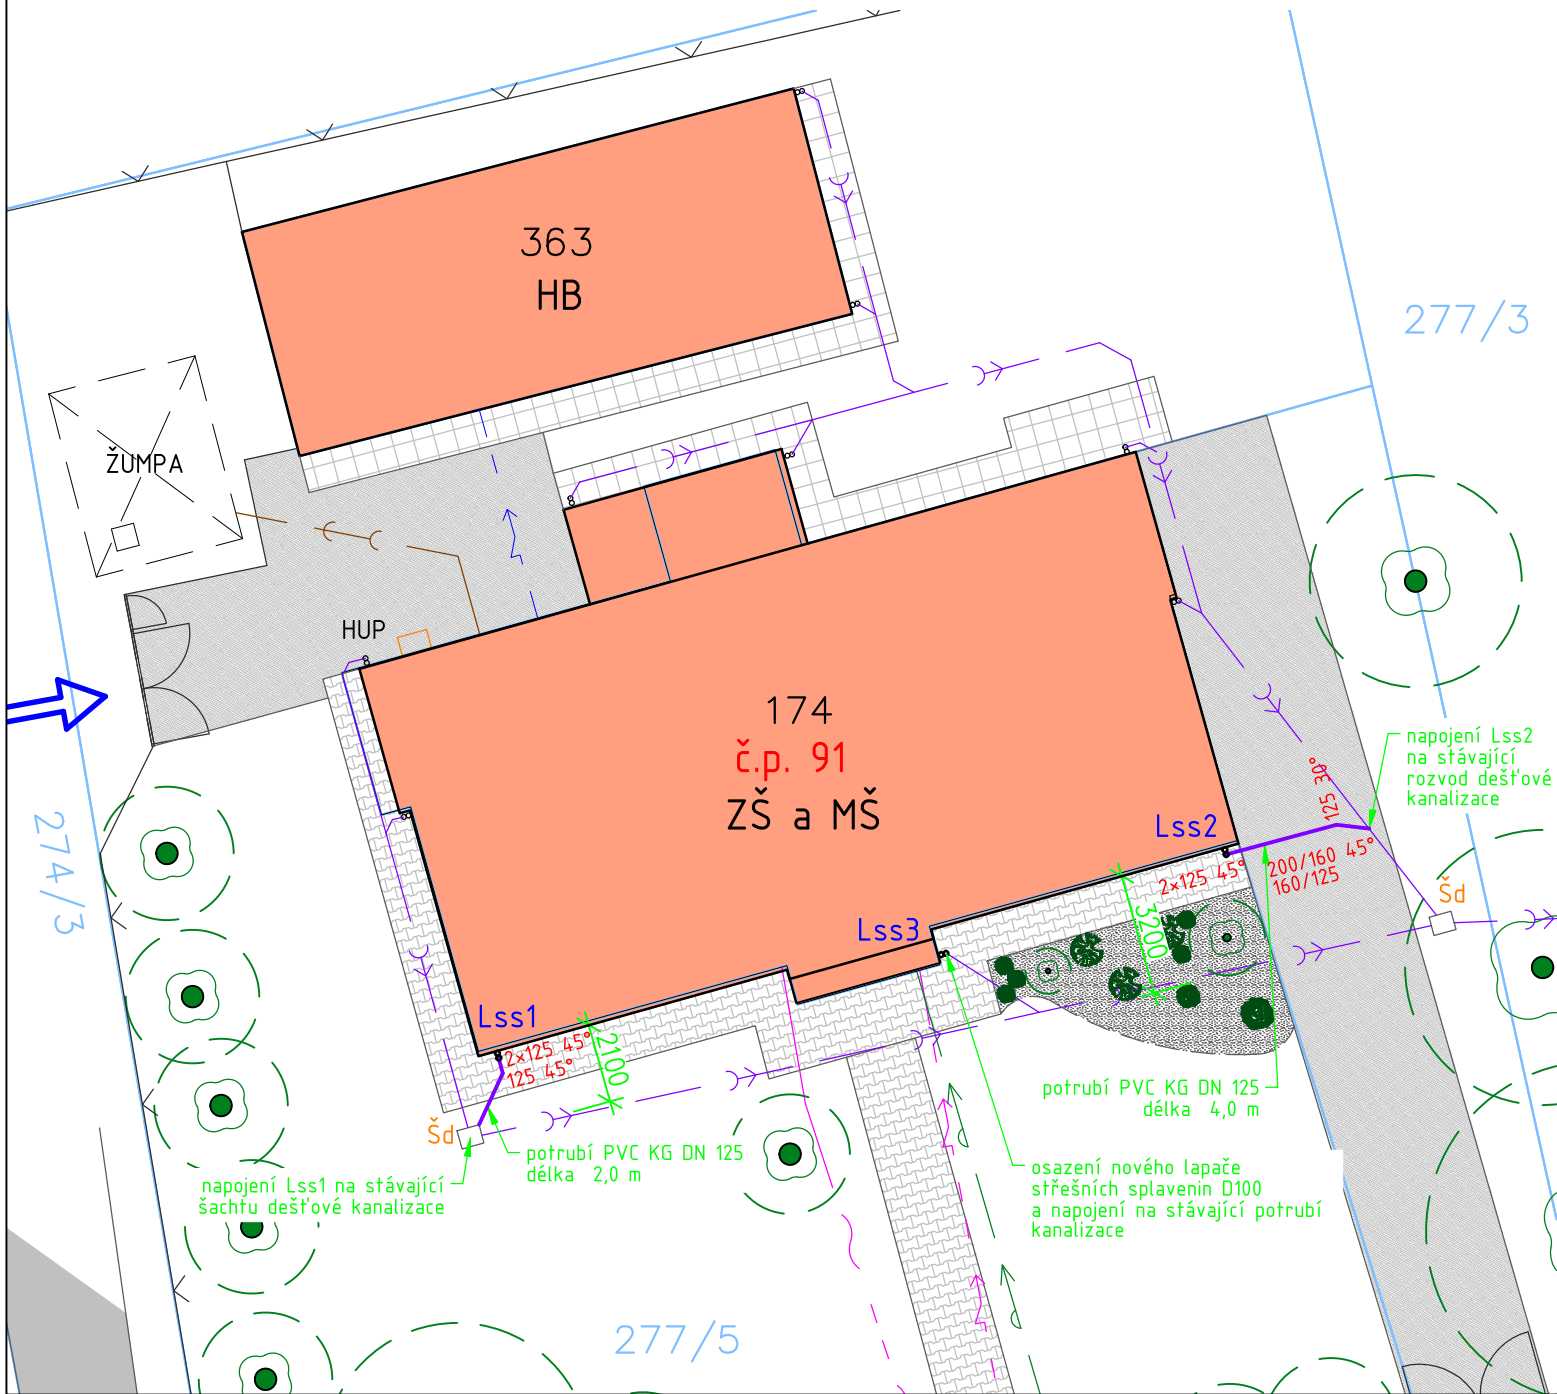

Investor :	Základní škola a mateřská škola, Třinec, Oldřichovice č.p. 275 IČ: 00297313, Oldřichovice 275, 739 61 Třinec	Projekční kancelář <b>LAY-OUT</b> nám. Svobody 527, 739 61 Třinec mobil:+420 776 213 159 / cieslar@lay-out.cz	
Místo stavby :	Obec Třinec, k.ú. Karpentná parc.č. st. 174, st. 363 a 277/5,		
Název stavby :	ZŠ a MŠ Karpentná č.p. 91 – Rekonstrukce střechy	Datum vypracování :	04/2024
		Stupeň dokumentace :	DPS
		Číslo zakázky :	L2024-27
		Měřítko :	1:200
Výkres :	Číslo výkresu : <b>D.1.08</b>		
DOPLNĚNÍ DEŠŤOVÉ KANALIZACE			