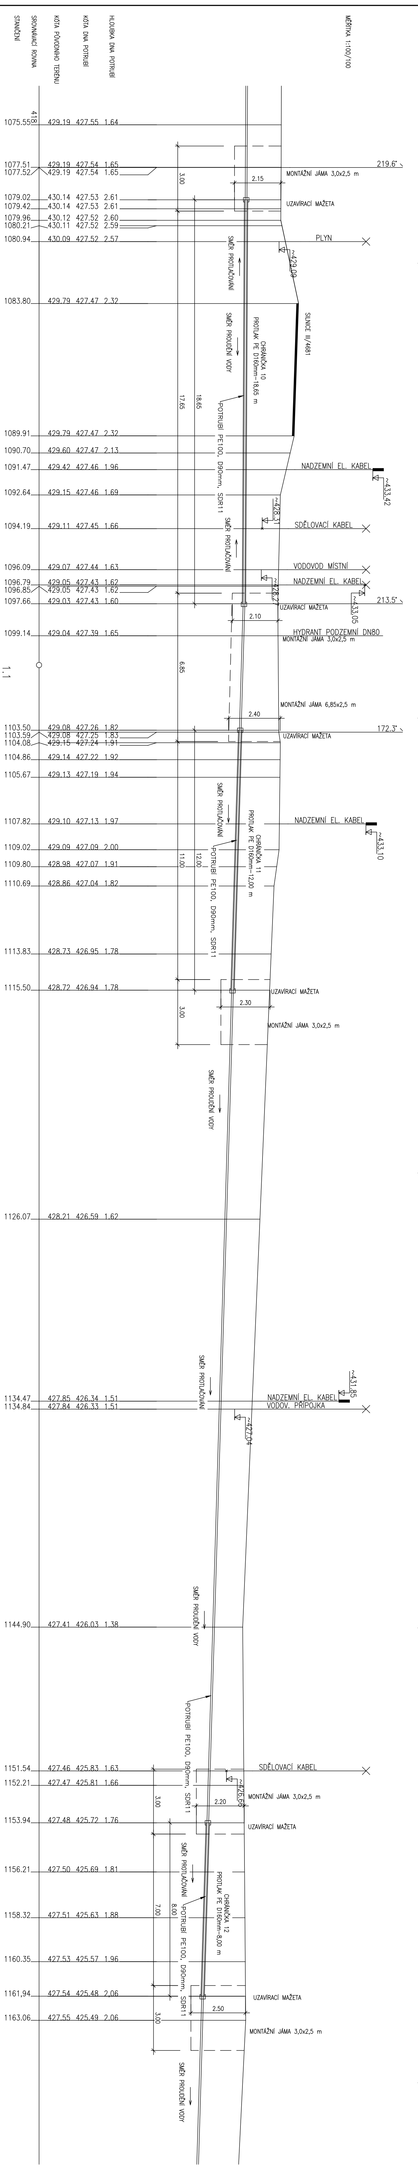

Revize			
	a	b	c
Datum			
Podpis			
Text			

TENTO VÝKRES JE DUŠEVNÍM VLASTNICTVÍM FIRMY TRINECKÁ PROJEKČNÍ A.S. A NESMÍ BÝT ČI JEHO OBSAH BEZ SOUHLASU FIRMY TP A.S. POUŽIT, KOPÍROVÁN A PODSTUPEN TŘETÍM OSOBÁM ANI JINAK ZNEUŽIT.

Zpracoval: Jan Jarzembski
Kontroloval: Ing. Tomáš Chmiel
Schválil: Ing. Tomáš Chmiel

Trinecká projekční a.s.
Nám. 1. máje 160
739 61 Třinec 5
tel.: +420 558 994 111
www.tp.cz

Objednavatel: Město Jablunkov
Stavba: Třinec - Tyra
Stavební místo: Stavební místo Třinec
Vodovod Třinec - Tyra-Stáje - Kozičárny
SO 03 Přeložení vodovodu

Číslo zakázky: 03/2023
Měřítko: 1:100/100
Číslo stavby: 0000
Číslo výkresu: TP-3-61-23
Počet listů: 18
List: 12

CHRÁNIČKA 10, 11, 12