
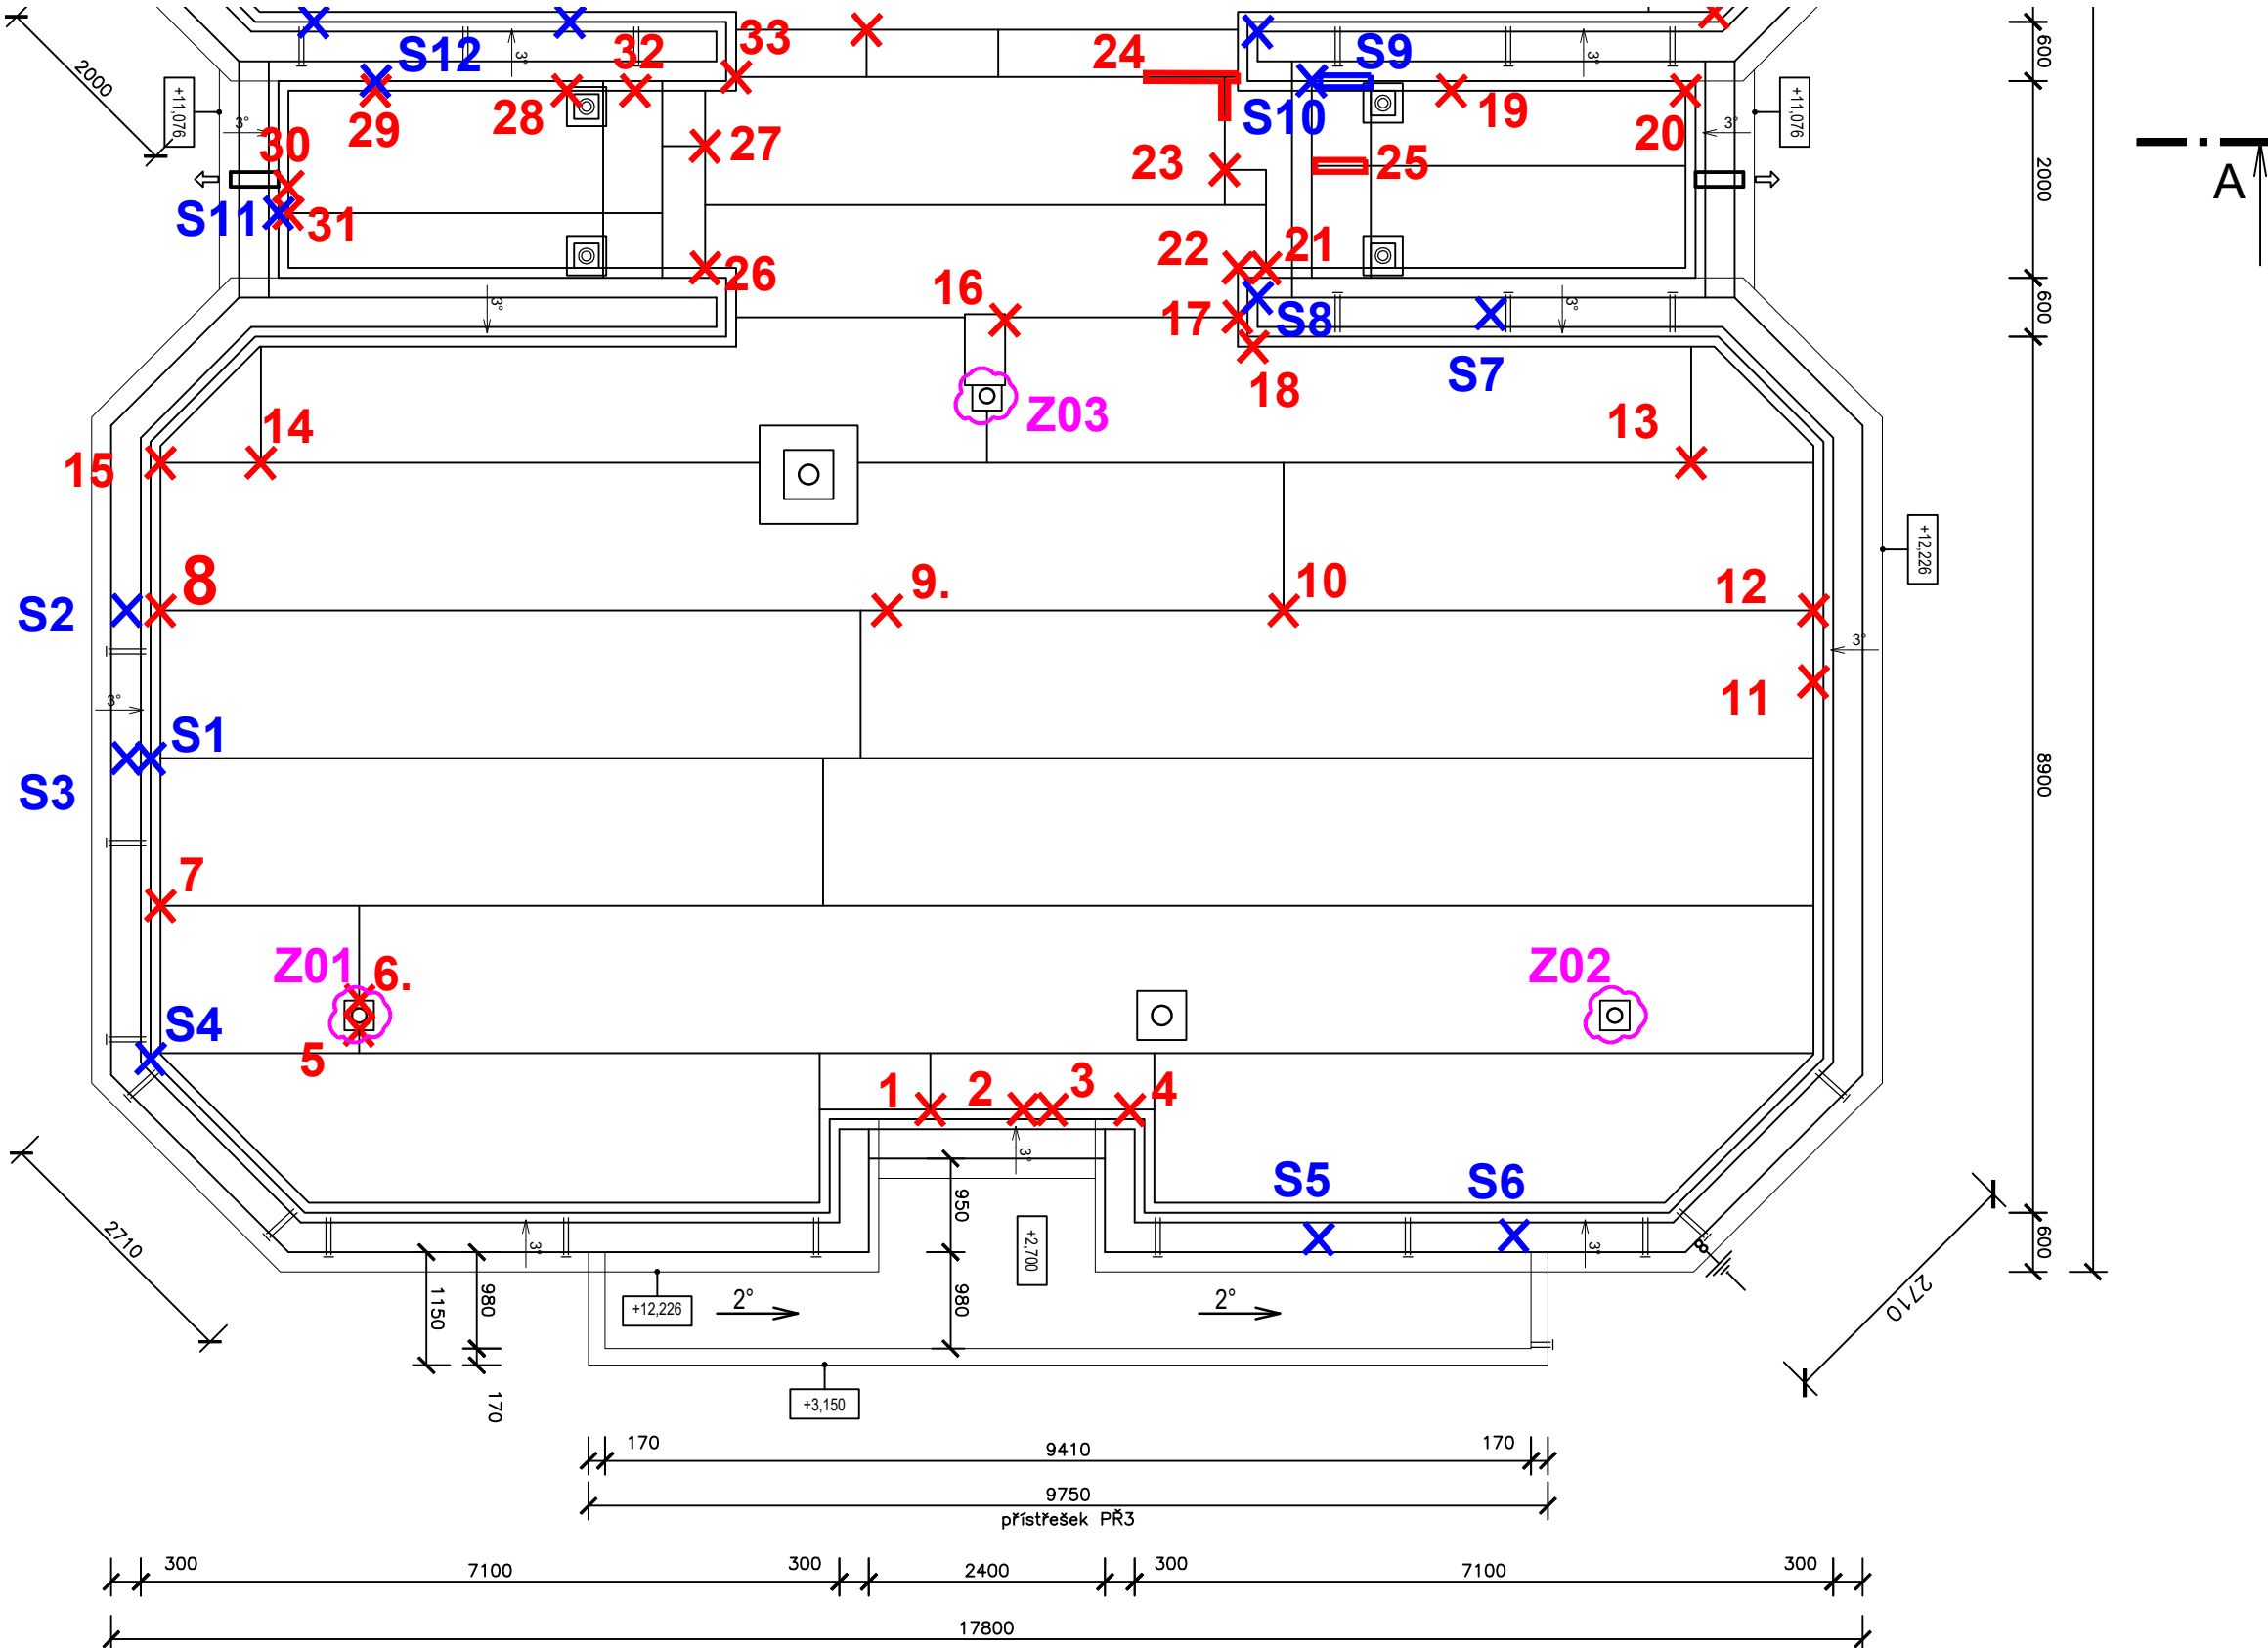


PŘÍLOHA Č. 1-A
LOKALIZACE NALEZENÝCH NETĚSNOSTÍ, M 1:75
- orientační schéma tvaru kladení povlakové hydroizolace

- LEGENDA:
1 - 33 ... NETĚSNOST SPOJE V PLOŠE STŘECHY
S1 - S12 ... NETĚSNOST SPOJE NA STĚNĚ ČI KORUNĚ ATIKY
Z01 - Z03 ... NETĚSNÉ OPRACOVÁNÍ ZÁCHYTNÉHO SYSTÉMU


SEGMENTY 1, 2 a 9

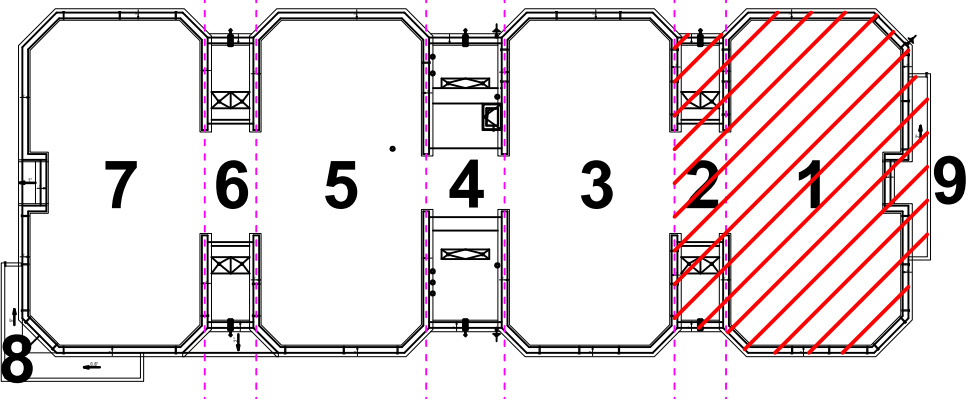


PŘÍLOHA Č. 1-A
LOKALIZACE
NALEZENÝCH NETĚSNOSTÍ
M 1:80

- orientační schéma tvaru kladení
povlakové hydroizolace

SEGMENTY 3, 4 a 5

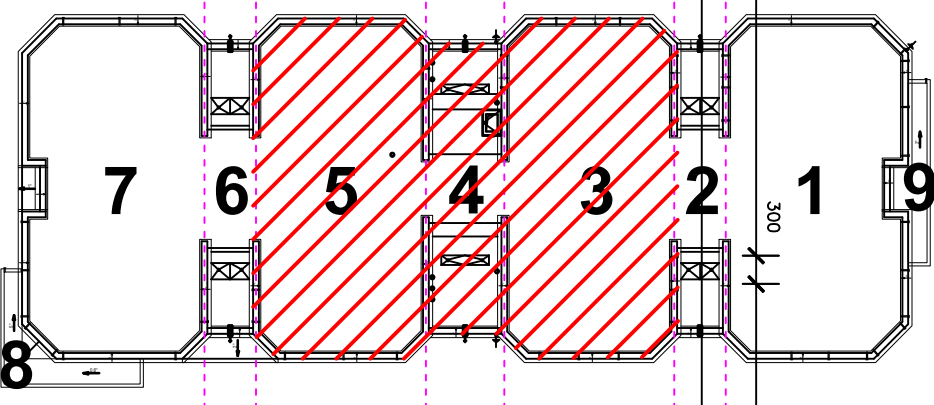

- LEGENDA:
- 34 - 116 ... NETĚSNOST SPOJE V PLOŠE STŘECHY
 - S13 - S30 ... NETĚSNOST SPOJE NA STĚNĚ ČI KORUNĚ ATIKY
 - Z04 - Z06 ... NETĚSNÉ OPRACOVÁNÍ ZÁCHYTNÉHO SYSTÉMU

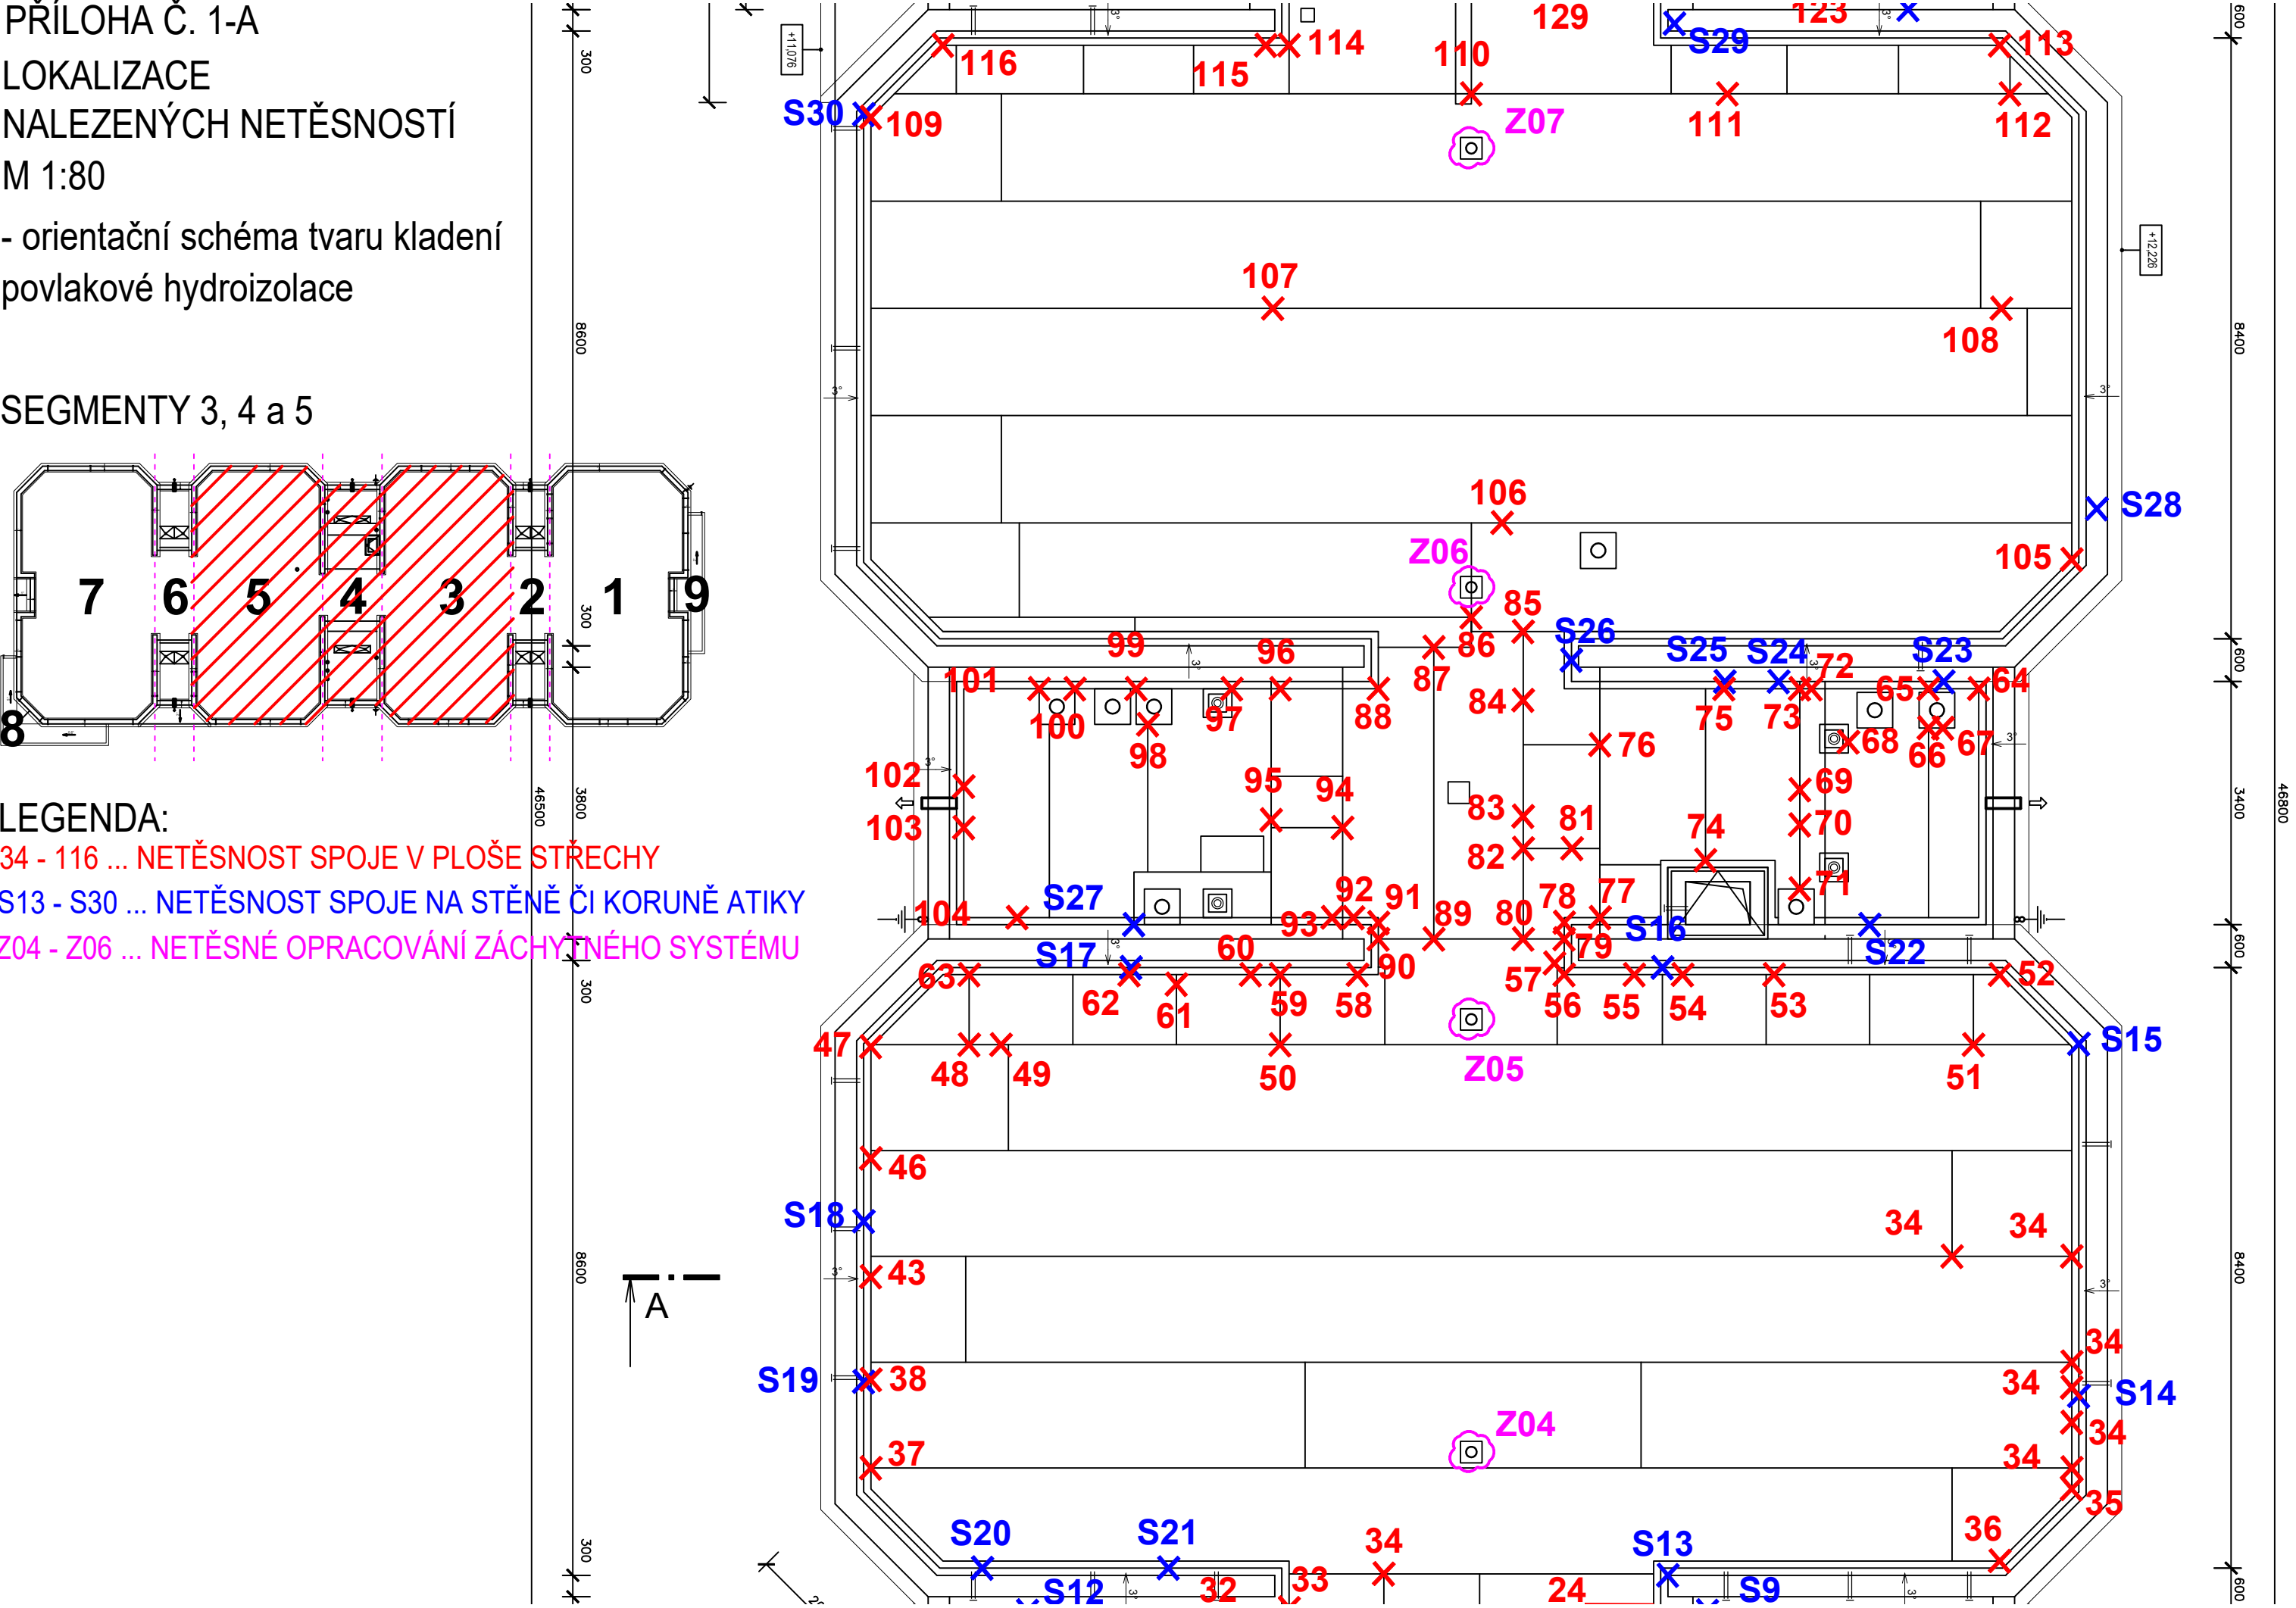

- orientační schéma tvaru kladení povlakové hydroizolace

LEGENDA:

117 - 152 ... NETĚSNOST SPOJE V PLOŠE STŘECHY

S31 - S34 ... NETĚSNOST SPOJE NA STĚNĚ ČI KORUNĚ ATIKY

Z08 - Z10 ... NETĚSNÉ OPRACOVÁNÍ ZÁCHYTNÉHO SYSTÉMU

SEGMENTY 6, 7 a 8

