



STAVAJÍCÍ STAV - BOURACÍ PRÁCE

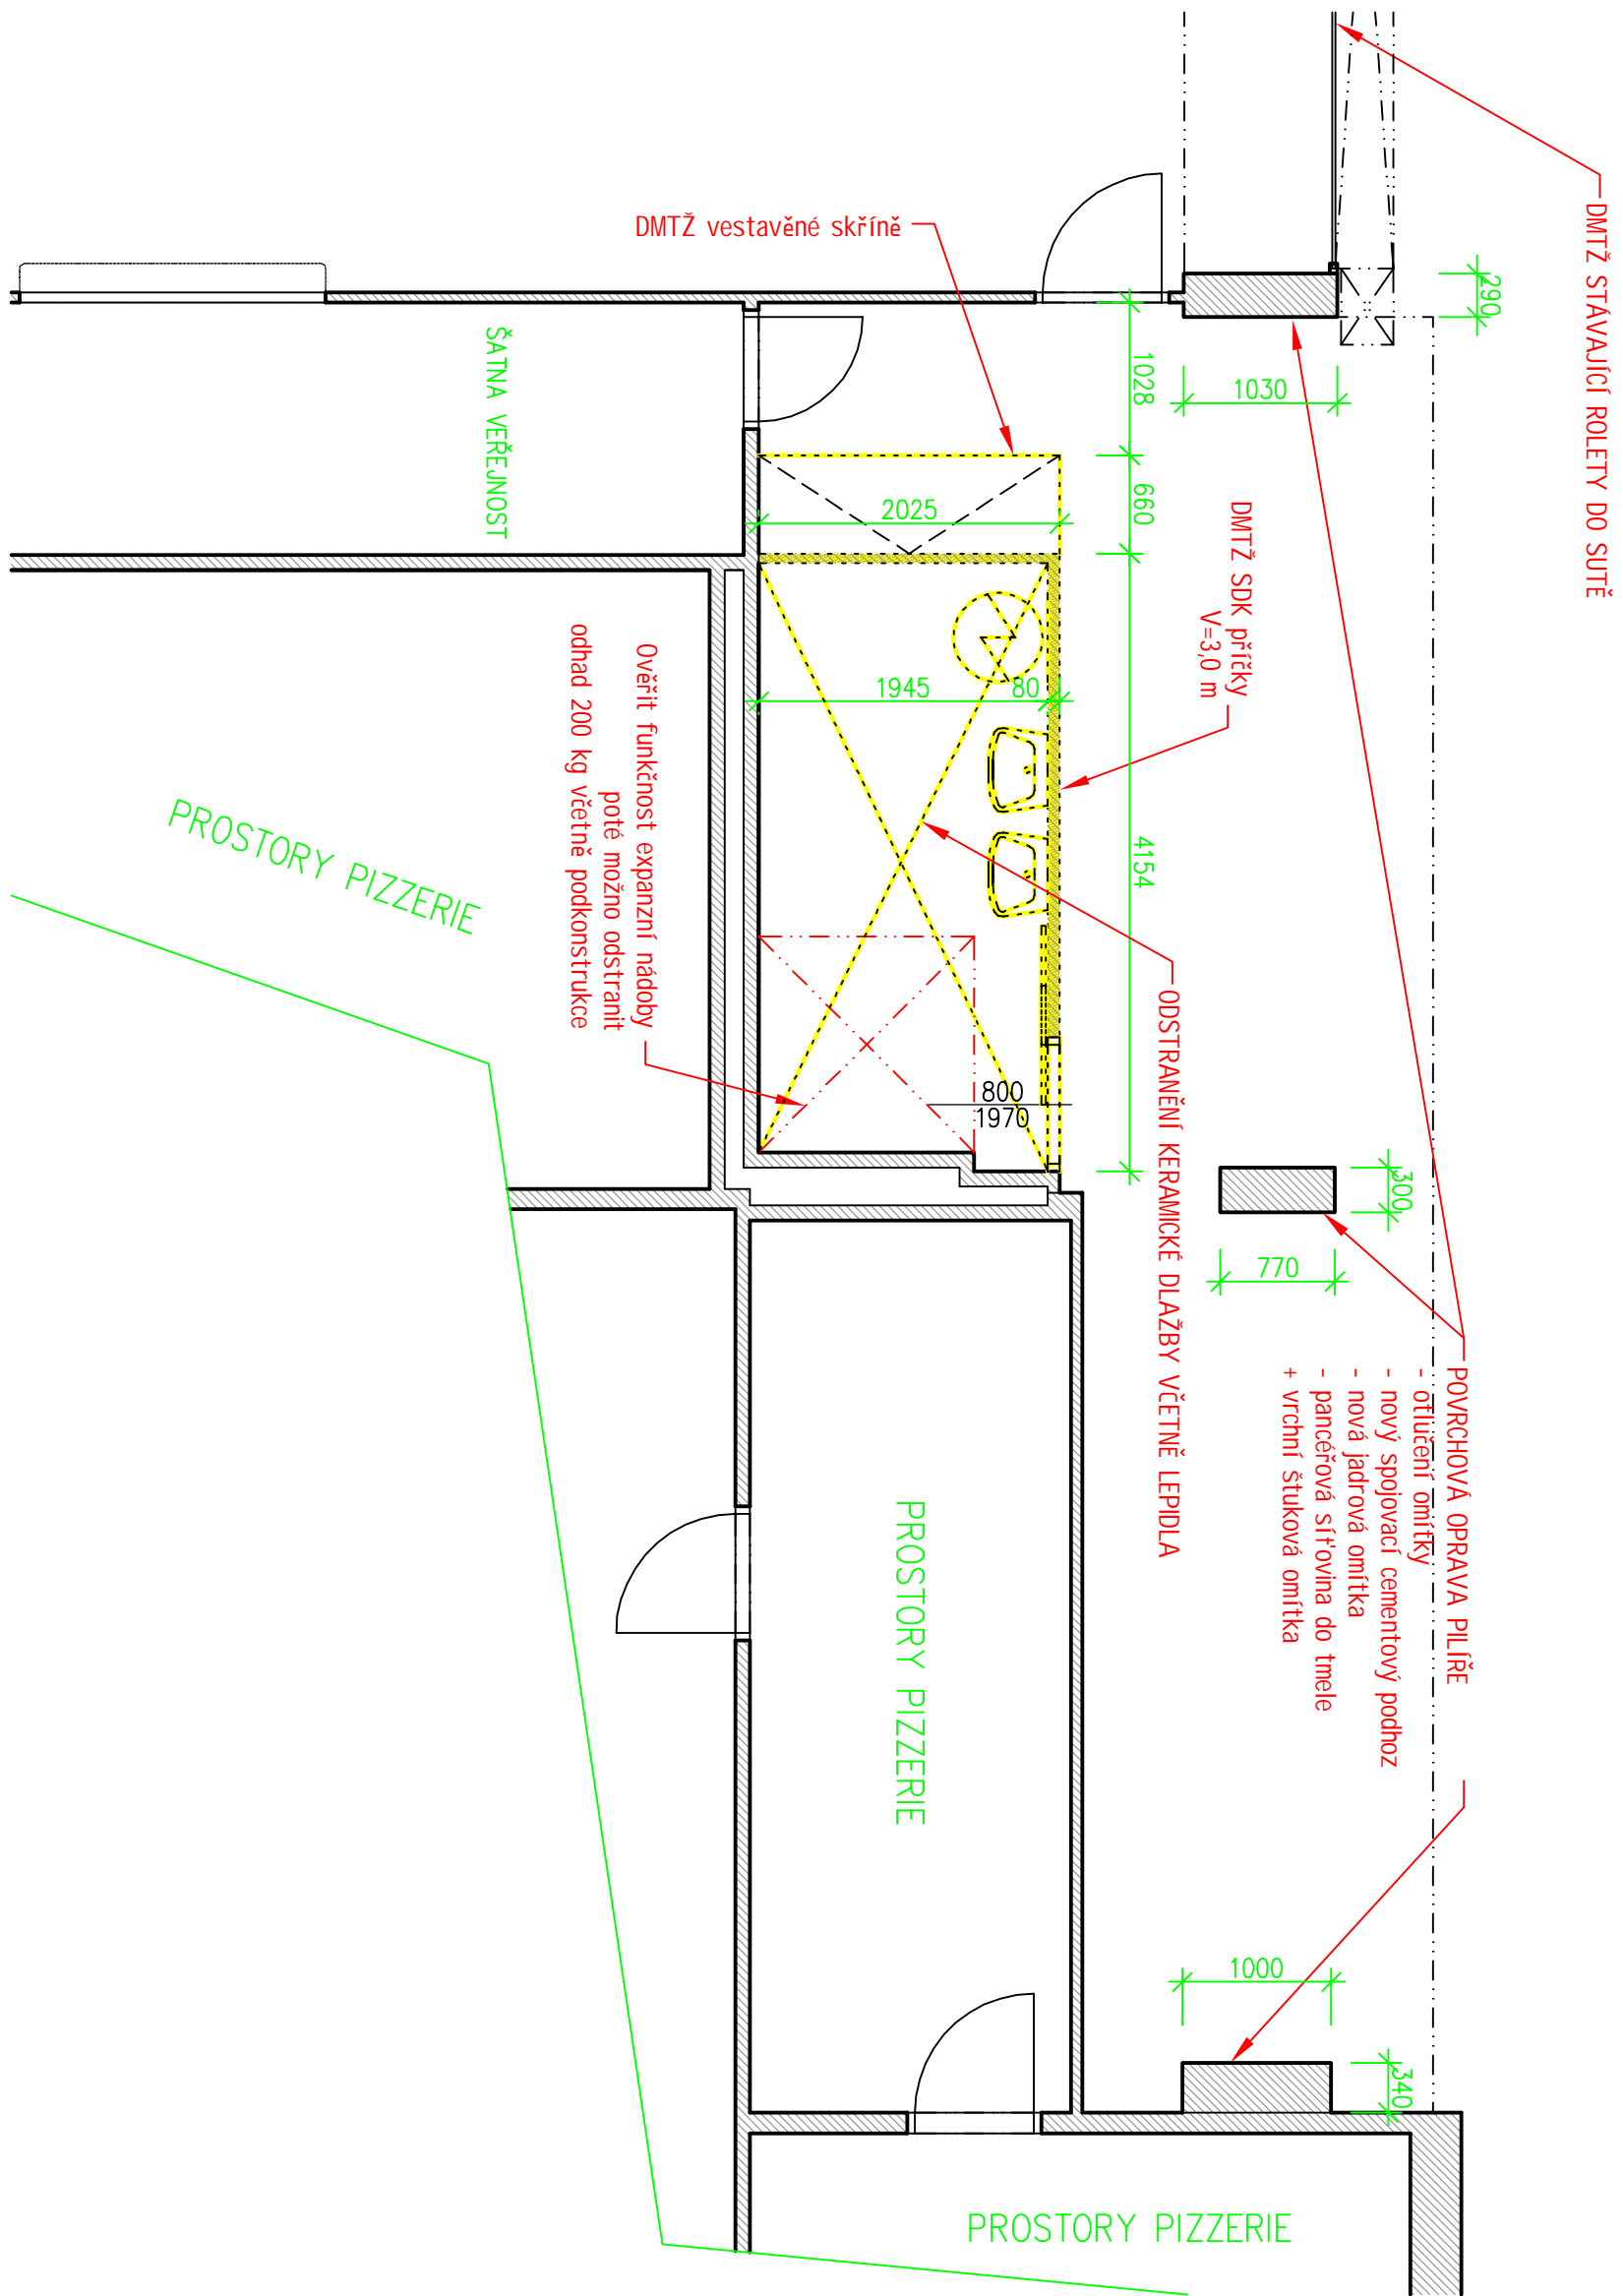

LEGENDA STAVEBNÍCH MATERIÁLŮ A HMOT

- STAVAJÍCÍ KONSTRUKCE OBECNĚ:
  - ZDIVO PŘEDPOMLAD Z CP NA MC
  - NOSNÉ SVISLÉ KCE Z ŽELEZOBETONU
  - STROPNÍ KCE - ZE ZB
- Bourané konstrukce / DEMONTÁŽ

NAVRH STAVEBNÍCH ÚPRAV

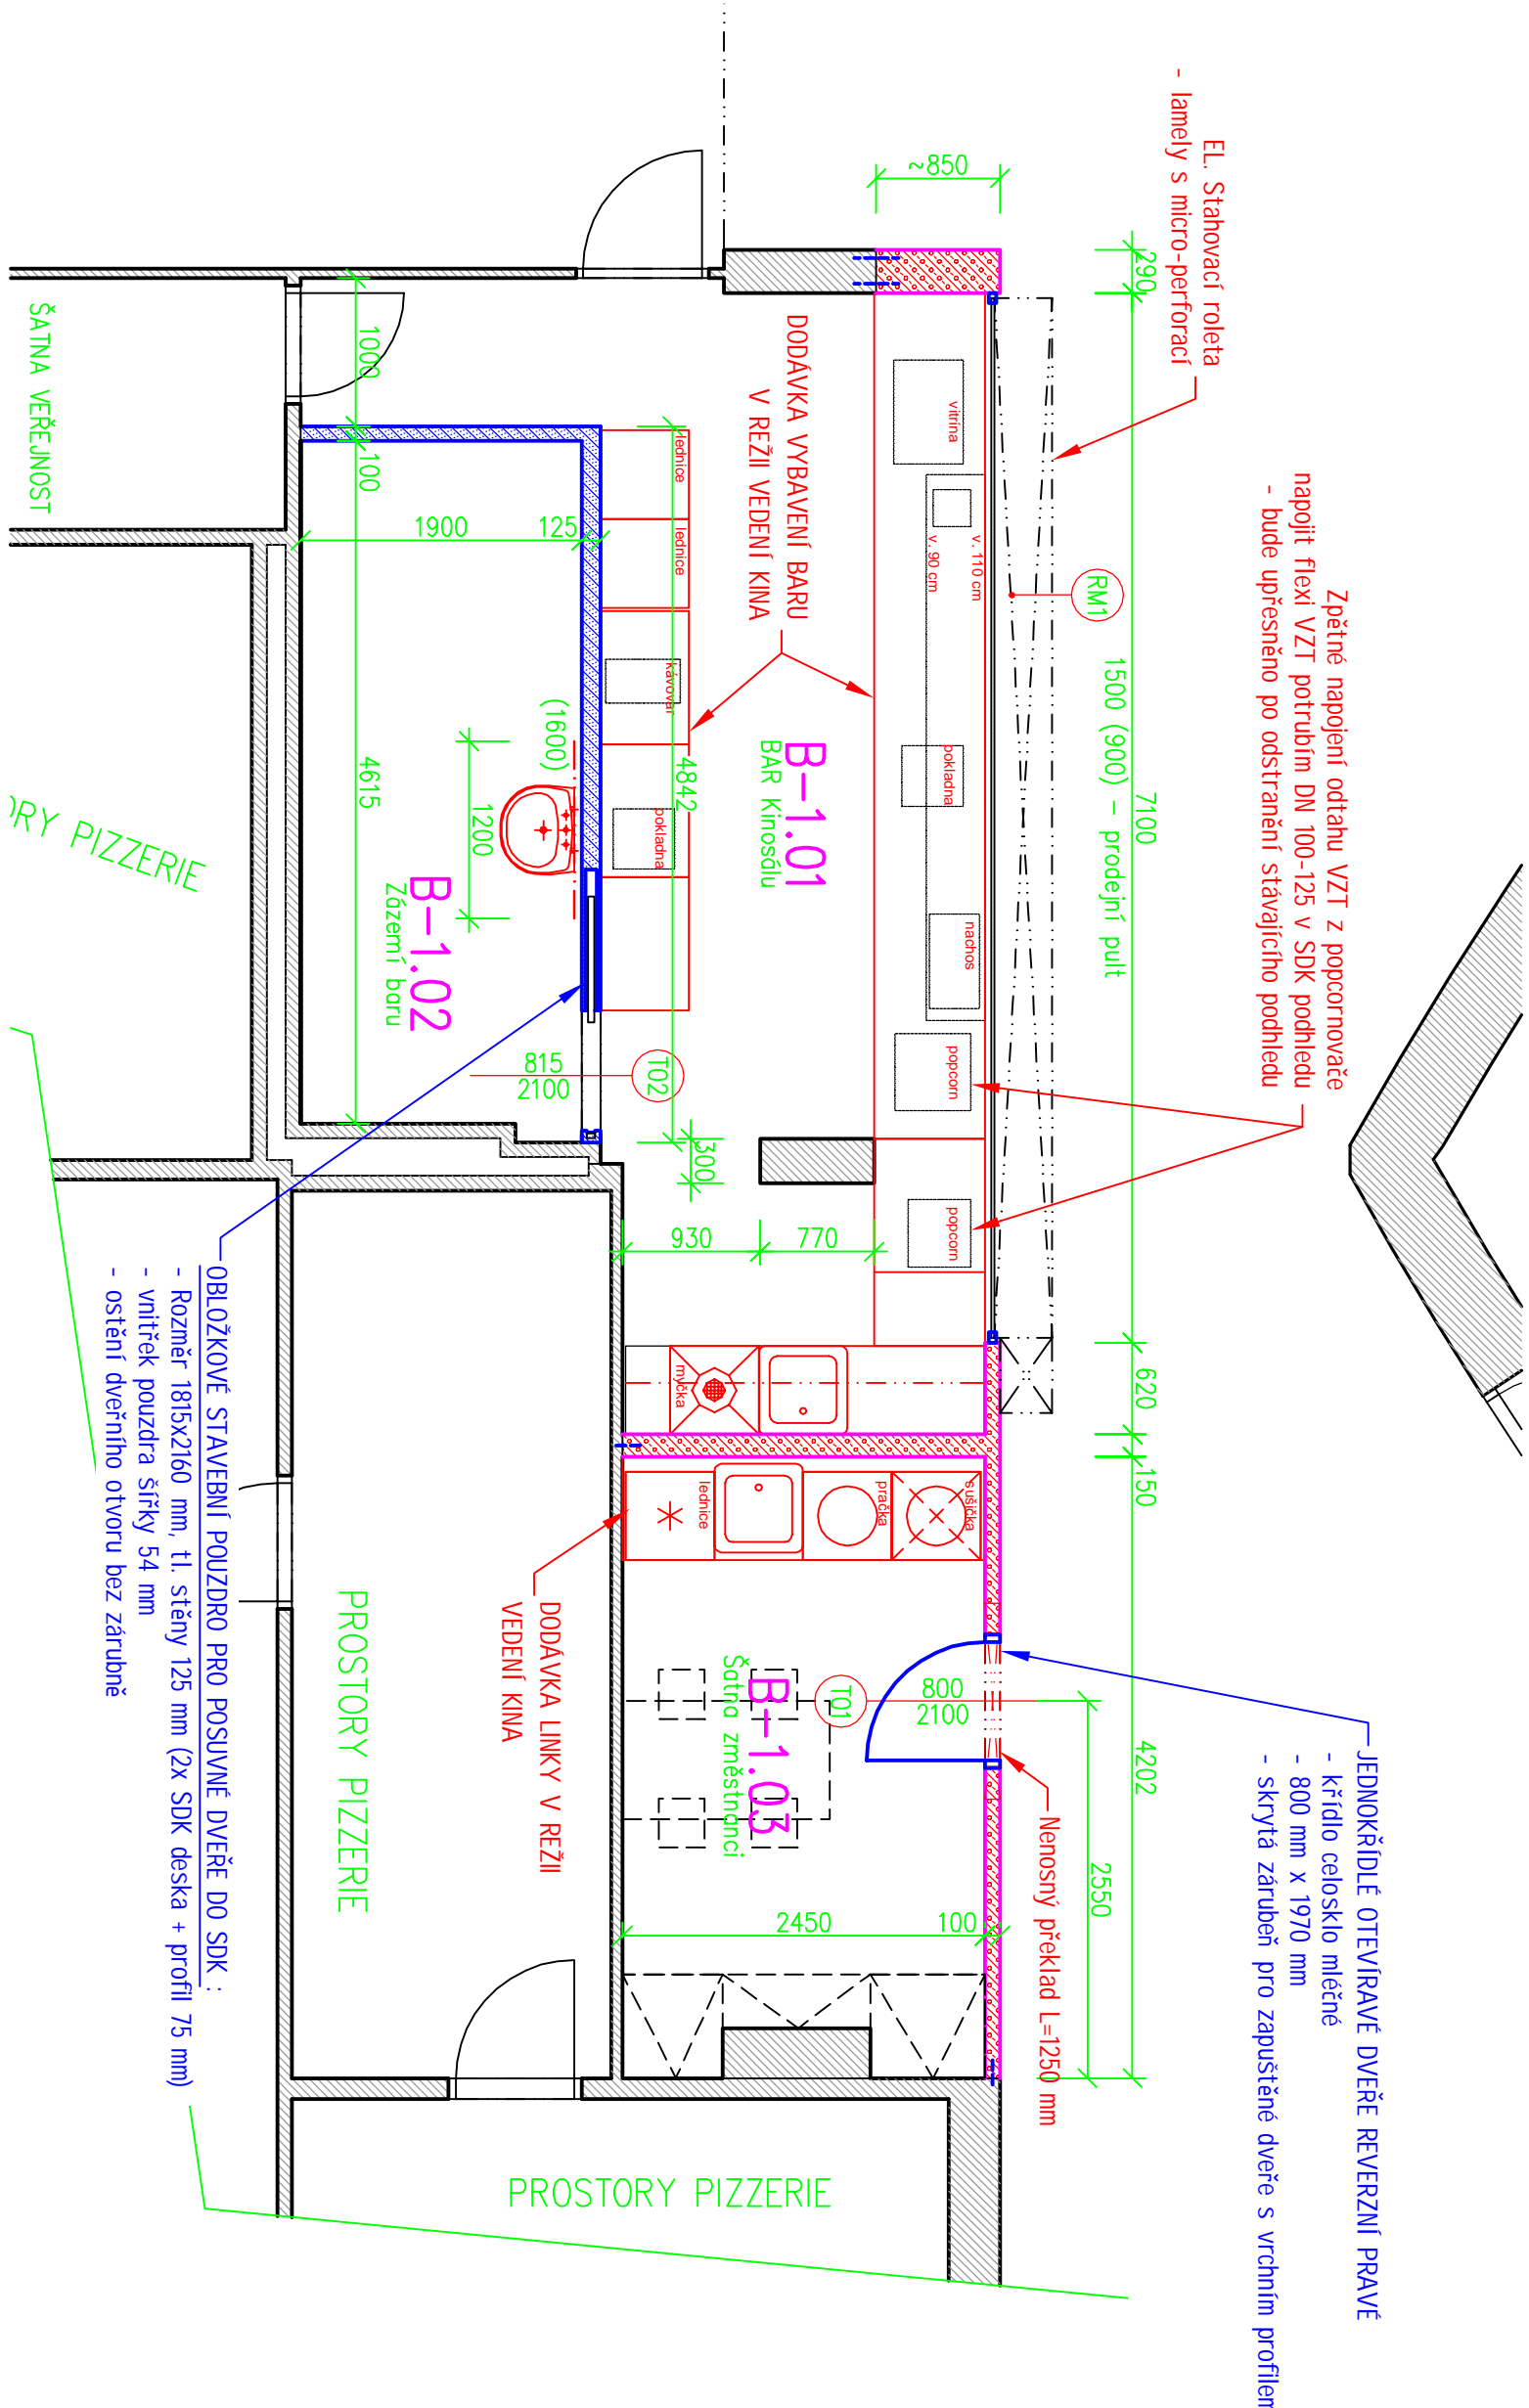

LEGENDA STAVEBNÍCH MATERIÁLŮ A HMOT

- STAVAJÍCÍ KONSTRUKCE OBECNĚ:
  - ZDIVO PŘEDPOMLAD Z CP NA MC
  - NOSNÉ SVISLÉ KCE Z ŽELEZOBETONU
  - STROPNÍ KCE - ZE ZB
- POROBETONOVÉ DĚLÍČI PŘÍKY A DOZDÍVKY:
- TVARBNICE TL 100, 125 A 150 MM NA SYSTÉMOVÉ LEPILOU
  - PŘEŘEZOVÁ ZÁVĚSNÝCH SEŘÍ TL 50 MM
  - KOTVENO DO STAVAJÍCÍHO ZDIVA NA PLOCHÉ KOTVY PRO ZDĚNÍ V KAŽDÉ DRUHÉ LOŽNÉ SPÁŘE
  - V PŘÍPADĚ OBSHNE HRUBÉ JADROVÉ OMÍTKY NATAHNOUÍ PANEŘOVOU PERUKOU DO TÍLE
- ŠABRKARTONOVÁ PŘÍČKA TYP M12:
- TL PŘÍČEK 100 A 125 MM
  - NOSNÉ KOVOVÉ PROFILY 50 A 75 MM + OPRASTĚNÍ DESKAM 2X 12,5 MM
  - OSOVA VZDALENOST PROFILŮ CW = 417 MM
  - BEZ TEPELNÉ ISOLACE V DUTINĚ

Tabulka místností – Návň změny baru					
Číslo	Jméno	Plocha [m²]	Obvod [m]	Prvot. povrch	Pozdníka
B-1.01	BAR Kinosálu	24.12	25.38	NOVÁ KERAMICKÁ DLAŽBA R10 + H1	NOVÝ SOK KAZETOVÝ POHLED 600x600- BILÝ RASTR
B-1.02	Zázemí baru	7.77	12.07	NOVÁ KERAMICKÁ DLAŽBA R10 + H1	NOVÝ SOK KAZETOVÝ POHLED 600x600- BILÝ RASTR
B-1.03	Šatna zmeštností	9.96	13.98	POVLAK PVC TL. MIN. 2,5 MM, PROTISKLUZ R10	NOVÝ SOK KAZETOVÝ POHLED 600x600- BILÝ RASTR

Celkové plocha [m²] 41,85

Investor :	Stavutární město Třinec, IČ 0009231	Projektant kancelář
Místo stavby :	Okres Třinec, ul. Školské	LAY-OUT
Název stavby :	Oprava WC - Kino KOSMOS	datum vypracování : 09 / 2024
Výkres :	OPRAVA ZAZEMÍ BARU	Stavba dokumentace : DPS
		Číslo záležitosti : 12024-07
		Reliéf : 1:50

D.1.03