
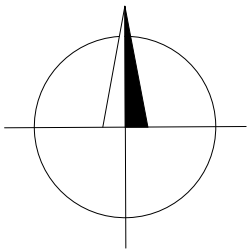


SITUACE V ORTOFOTOMAPĚ
M 1:500

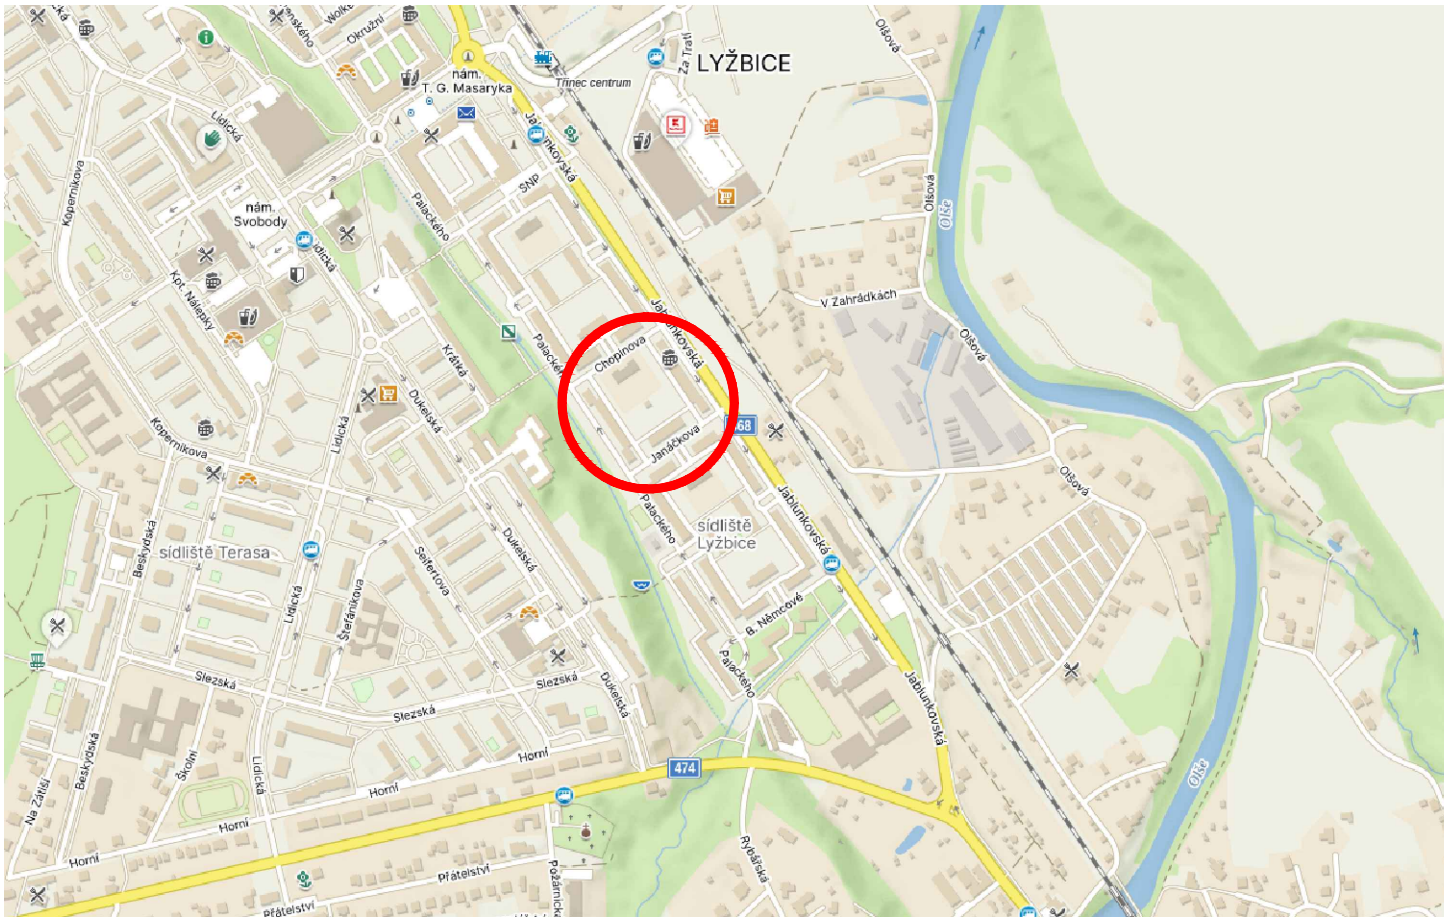

C.SITUAČNÍ VÝKRESY

DUSP + DPS

VEDOUČÍ PROJEKTANT	ING. DAGMAR KLAJMONOVÁ		ZHOTOVITEL	
ZODPOVĚDNÝ PROJEKTANT	ING. DAGMAR KLAJMONOVÁ			
ZPRACOVAL	ING. DAGMAR KLAJMONOVÁ			
TECHNICKÁ KONTROLA	ING. PAVEL HANYK			
OBJEDNATEL: STATUTÁRNÍ MĚSTO TRINEC, JABLUNKOVSKÁ 160, TRINEC 739 61				
KRAJ: MORAVSKOSLEZSKÝ	OKRES: FRÝDEK - MÍSTEK	OBEČ: TRINEC	www.dopraplan.cz	
AKCE:				
ULICE POŠTOVNÍ, TRINEC - REKONSTRUKCE				
ČÁST:	C.SITUAČNÍ VÝKRESY			
PŘÍLOHA:	SITUAČNÍ VÝKRES ŠIRŠÍCH VZTAHŮ			
			DATUM	03/2024
			MĚŘÍTKO	1:500
			STUPEŇ	DUSP + DPS
			ZAK. ČÍSLO	23020
			ČÍS. PŘÍLOHY	PÁRE
			C.1.	