



Revitalizace lokality Oldřichovice
pro zadržení vody v krajině
SO 02: Zátopa
Vzorový příčný řez zátopy
M 1 : 100/100

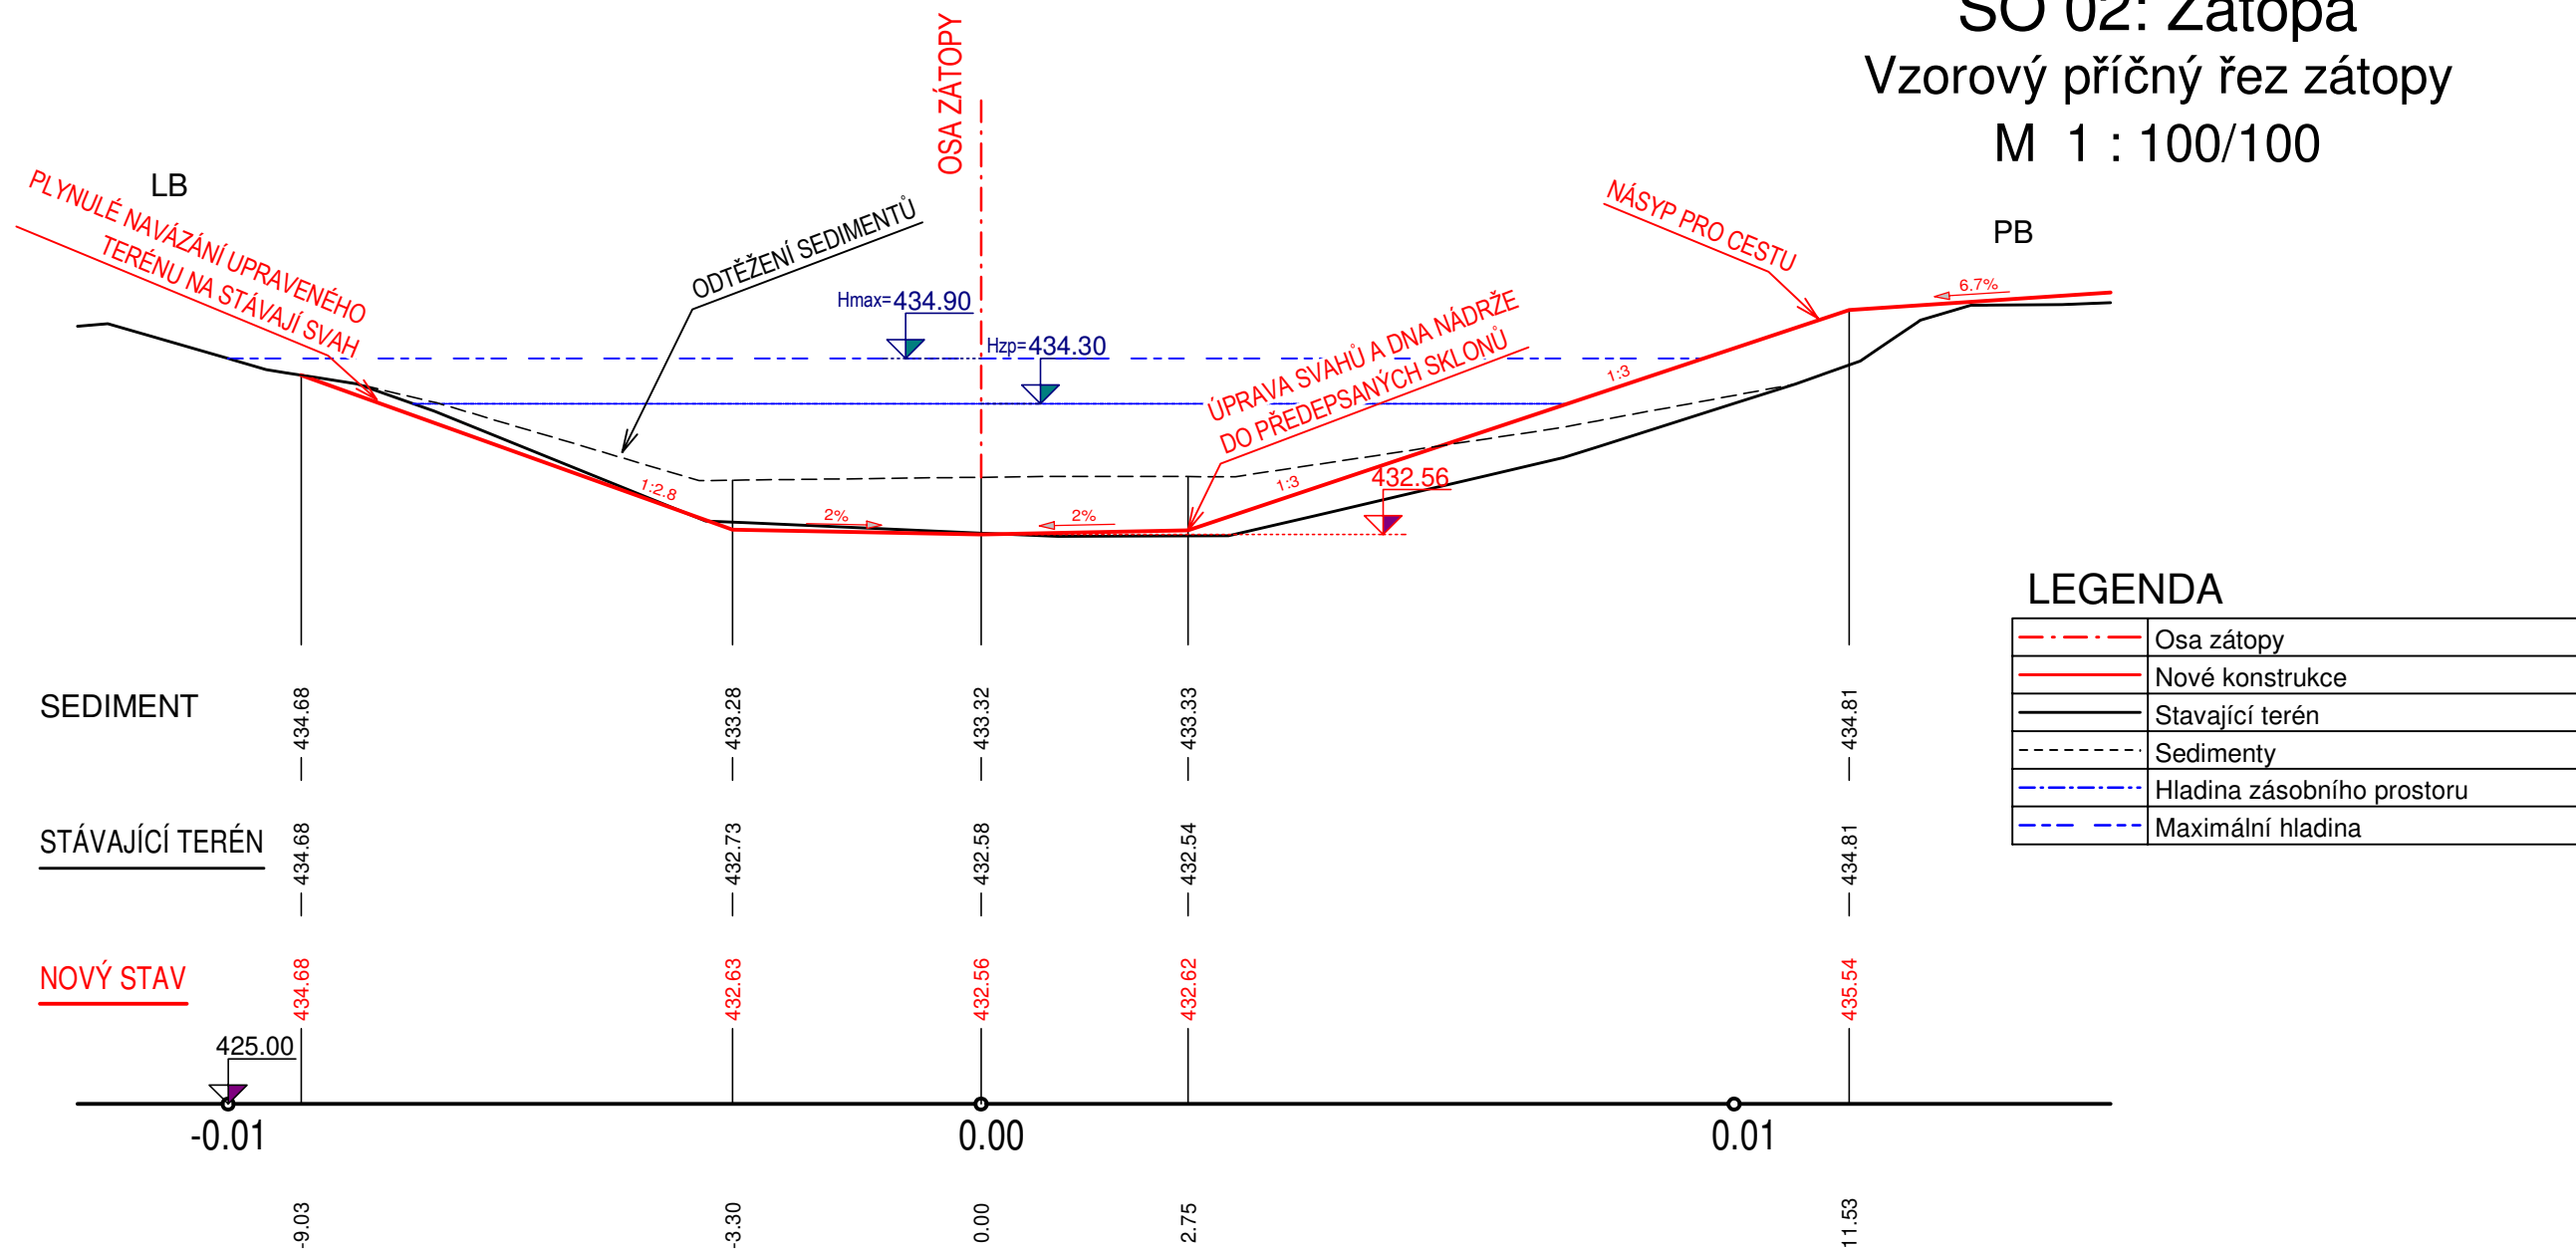

Polohopisný systém: S-JTSK Výškopisný systém: B.p.v.

Vedoucí projektant:	Kreslil:	Zodpovědný projektant:	 Projektová a inženýrská činnost v oboru stavby vodního, lesního hospodářství a krajinného inženýrství U Svítavy 2, 618 00 Brno IČ: 00220078 tel.: 606 033 120	
Ing. Petr Marčák	Ing. Petr Chytka	Ing. Petr Marčák		
Stavebník: Statutární město Třinec, Jablunkovská 160, 739 61 Třinec			Formát:	2 x A4
K.ú.: Oldřichovice u Třince			Datum:	01/2024
Kraj: Moravskoslezský			Stupeň PD:	DÚR + DSP/DPS
Název akce / stavebního objektu:			Archivační č.:	23092-14XR-KM
Revitalizace lokality Oldřichovice pro zadržení vody v krajině / SO 02: Zátopa				
Obsah:			Měřítko:	Výkres číslo:
Vzorový příčný řez zátopy			1 : 100/100	D.10.