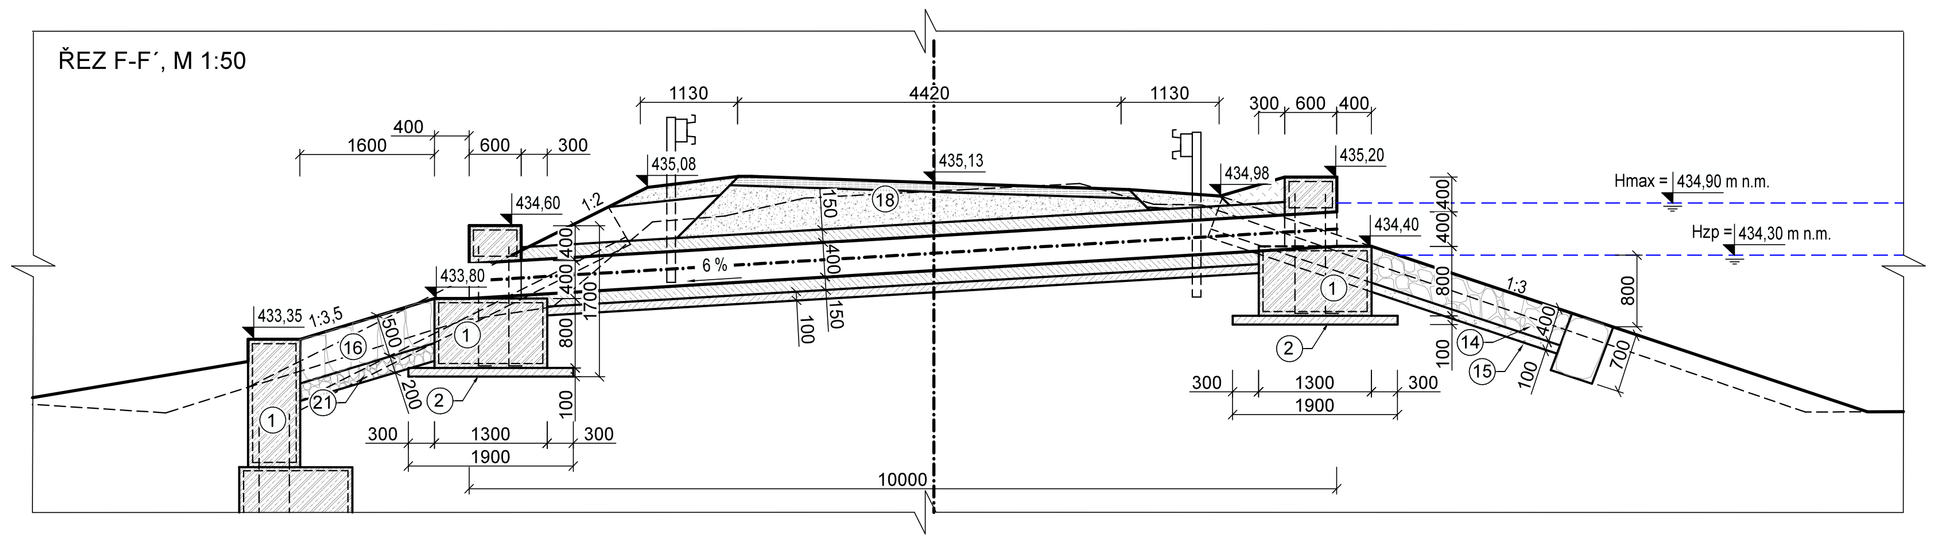


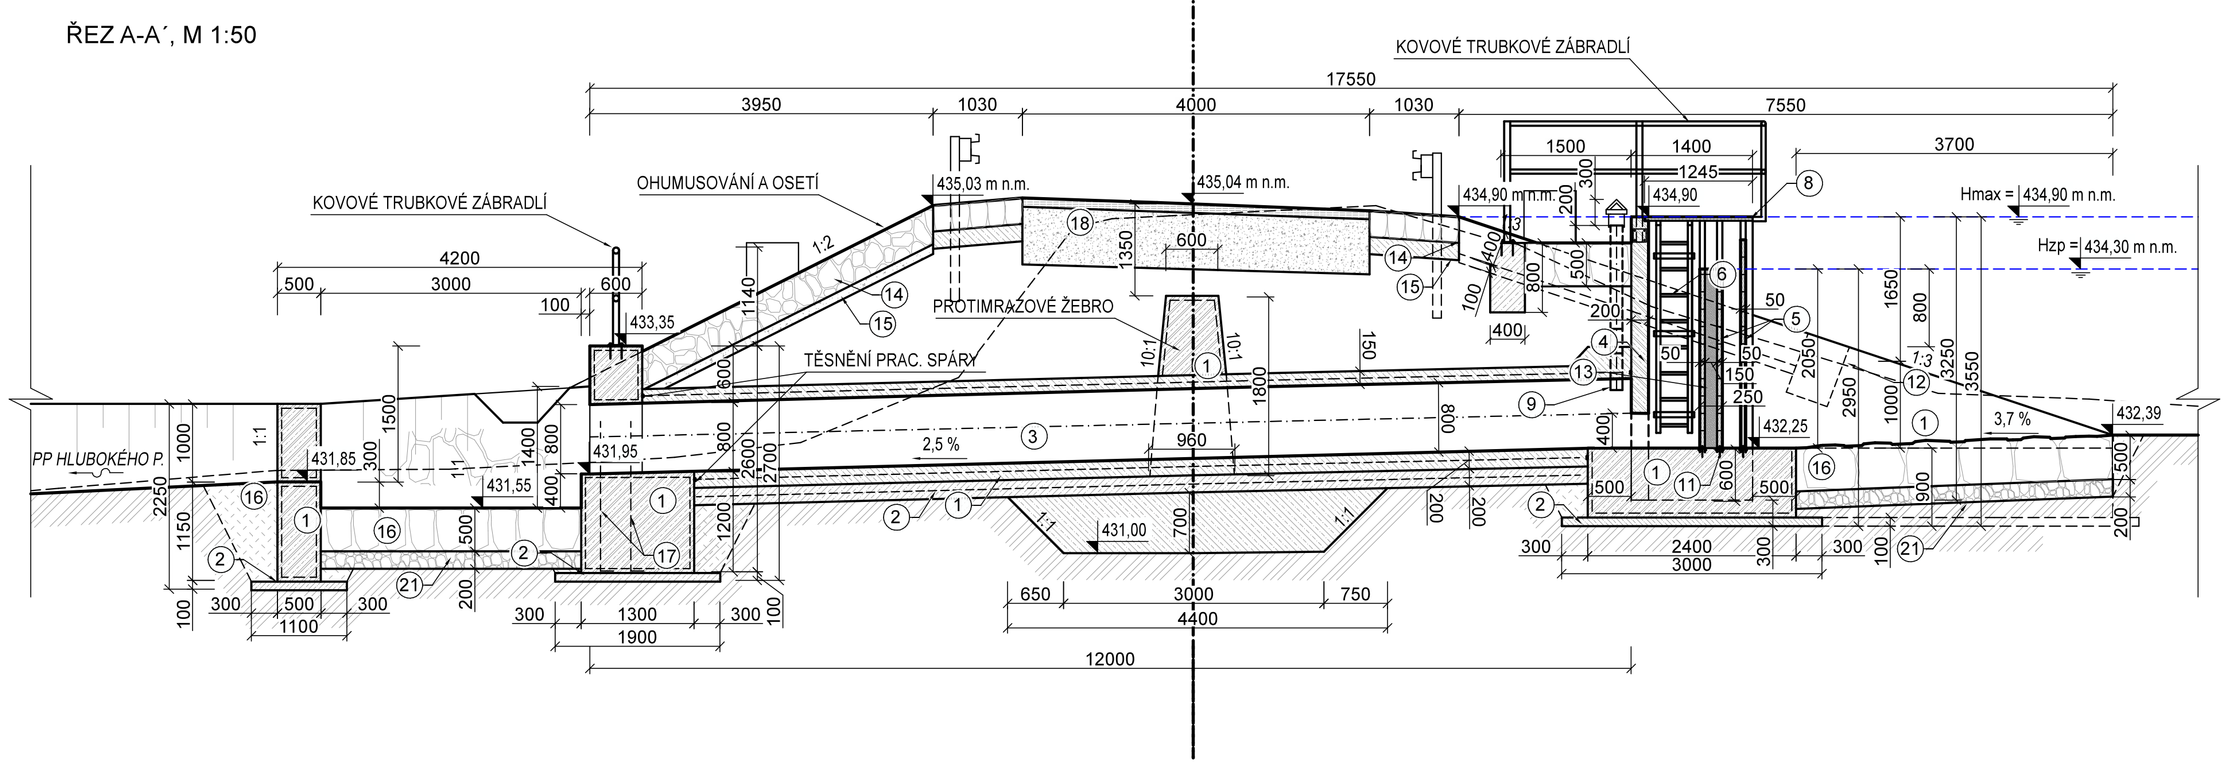


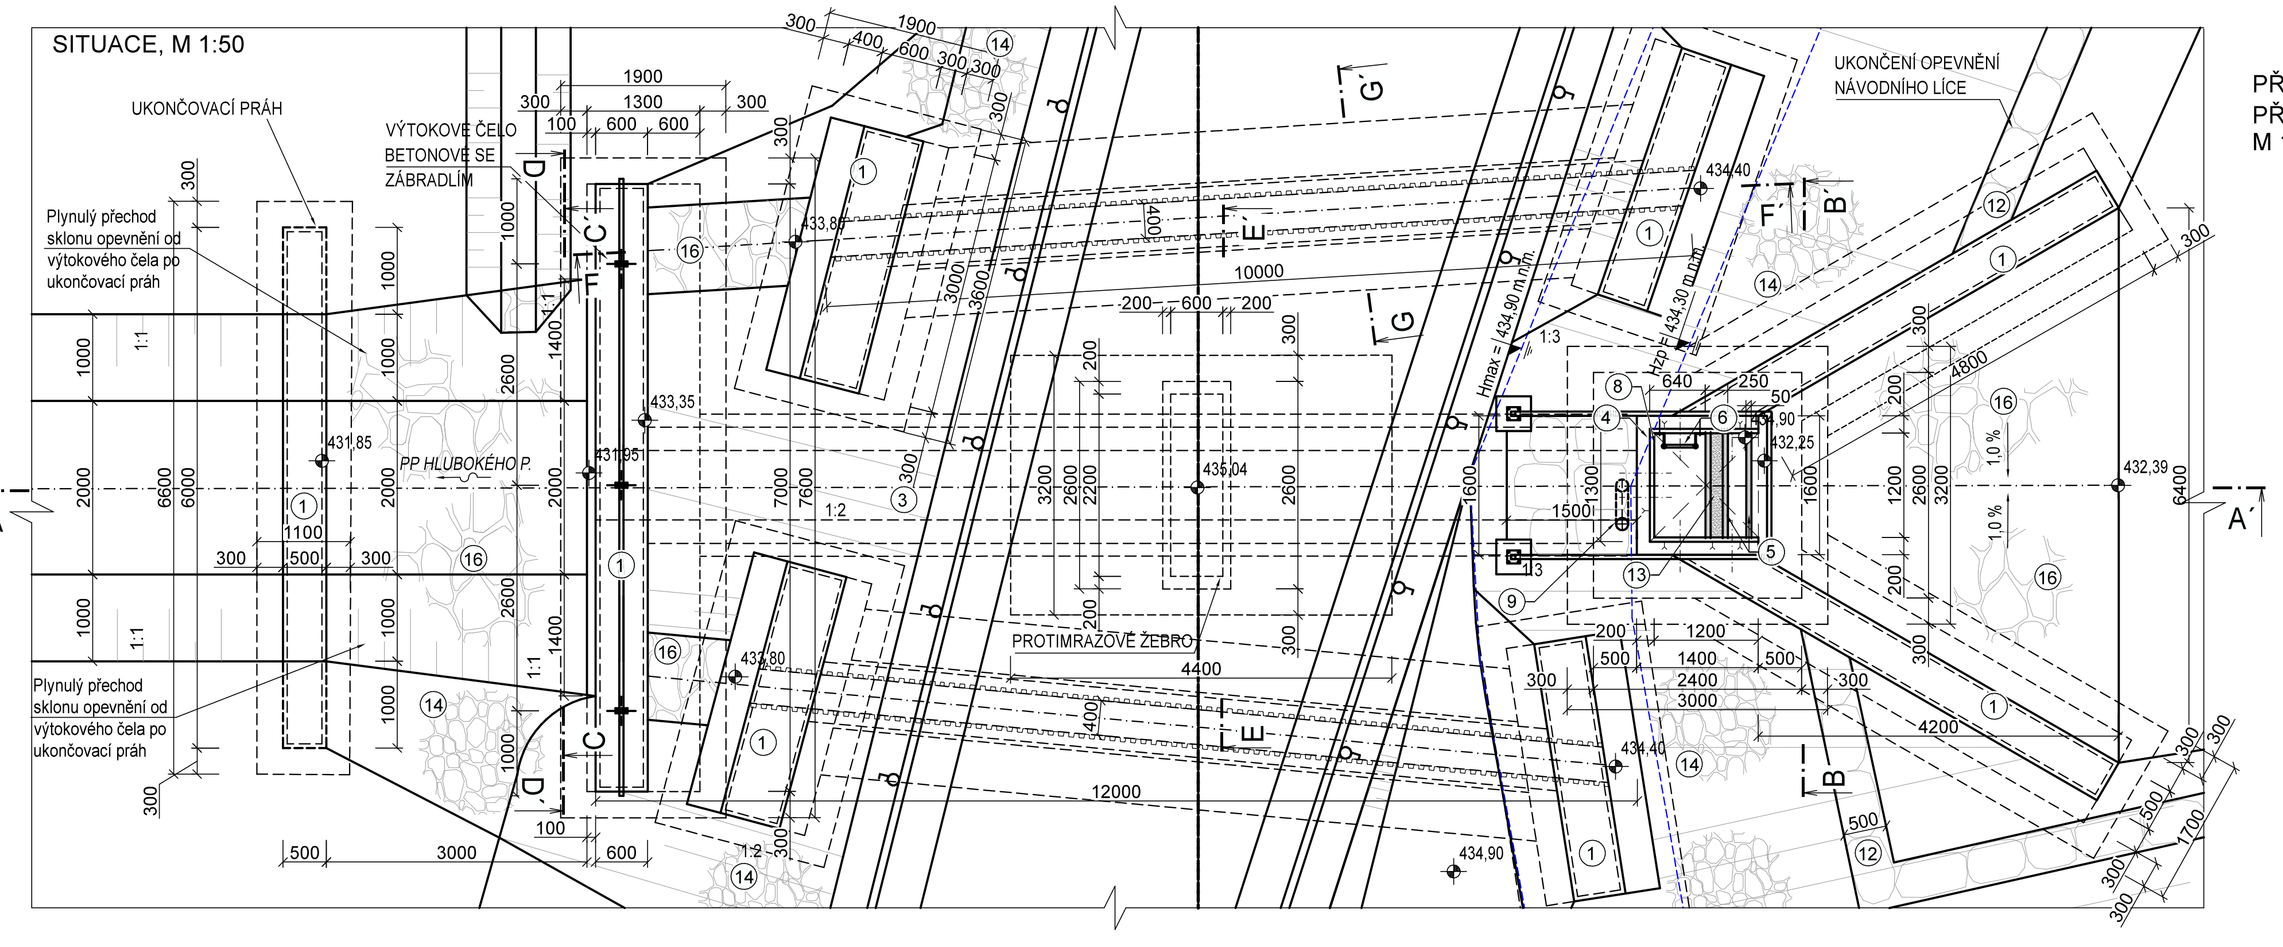


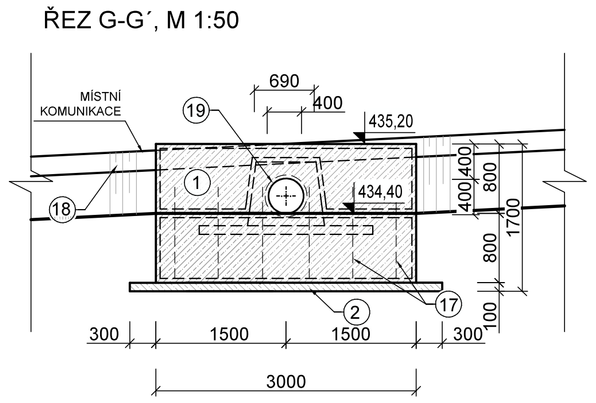


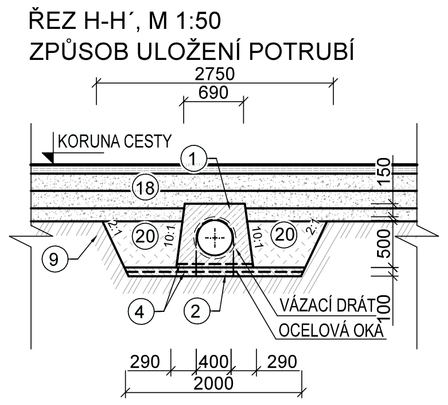


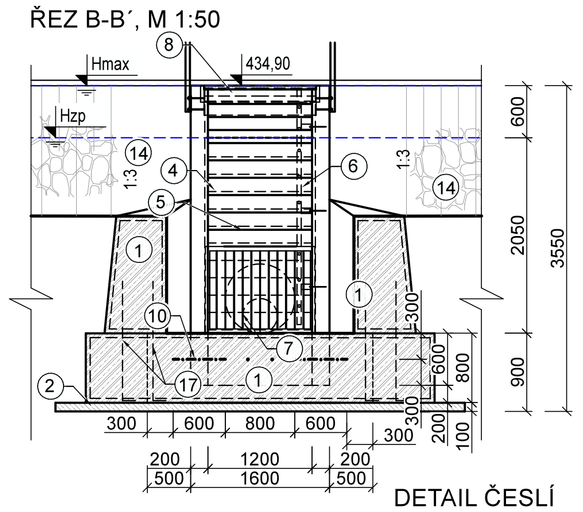


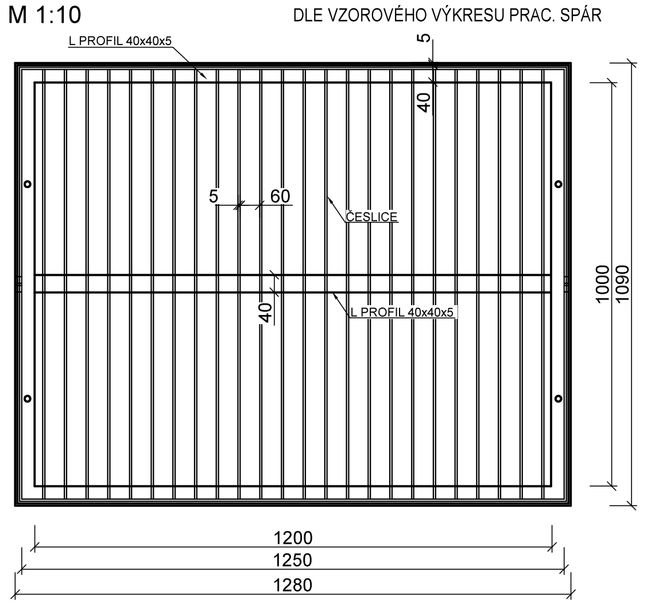


POZNÁMKA:
- MINIMÁLNÍ SVĚTLÝ ROZMĚR ČESLÍ JE 1,2 x 1,0 m
- VŠECHNY KOVOVÉ ČÁSTI MUSÍ BÝT ŽÁROVĚ POZINKOVÁNY
- TĚSNĚNÍ PRAC. SPÁRY U MONOLITICKÝCH K-CÍ DLE VZOROVÉHO VÝKRESU PRAC. SPÁR

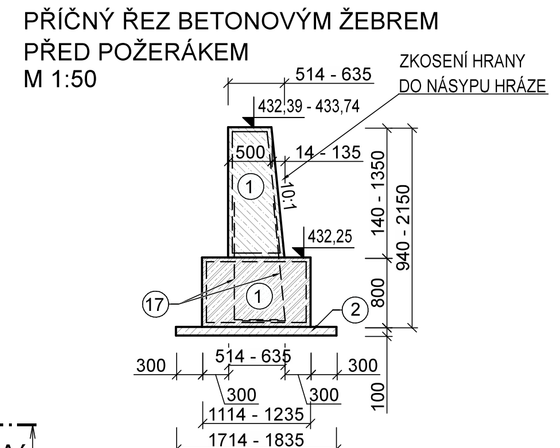


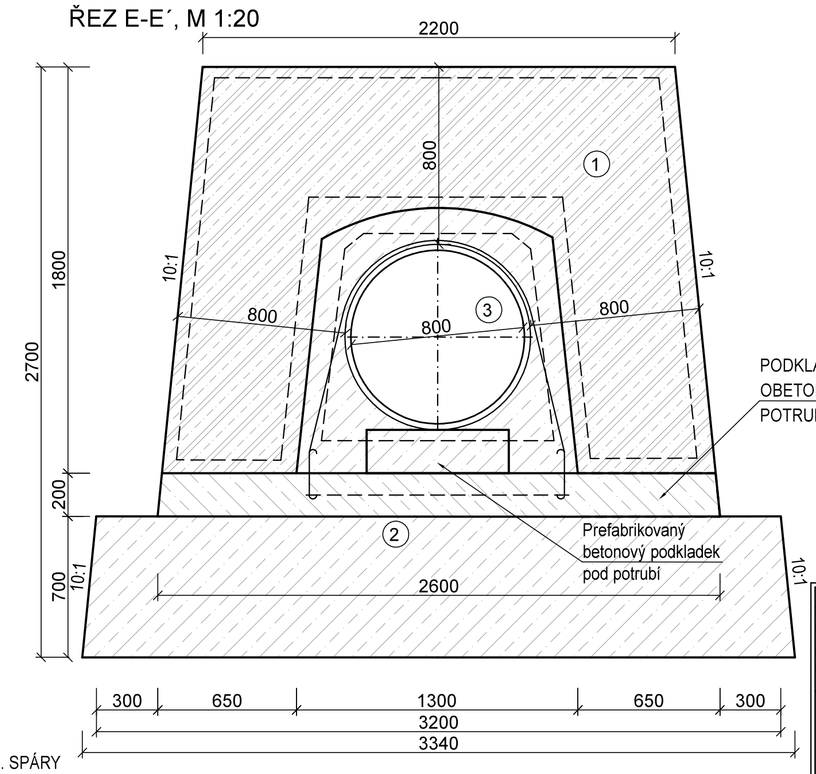

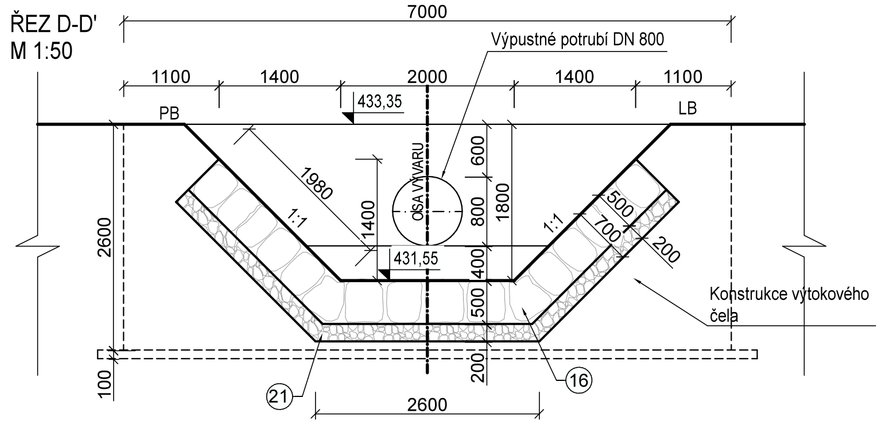


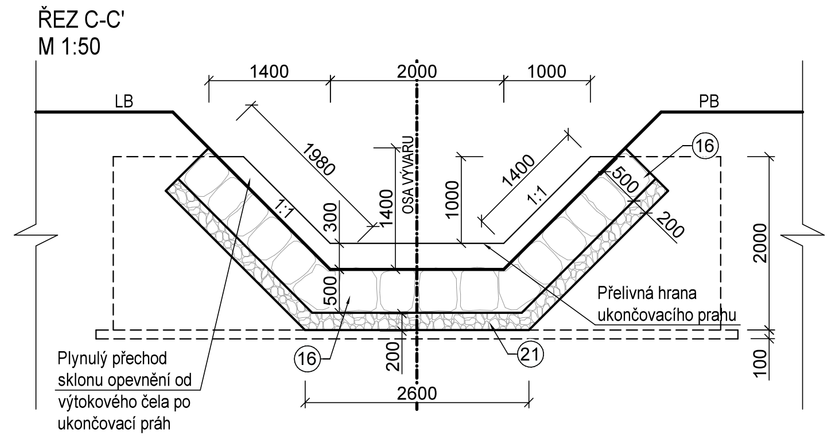


# Revitalizace lokality Oldřichovice pro zadržení vody v krajině

## Výkres výpustného objektu - SO 03: Výpustné zařízení

M 1:50, 20, 10

| LEGENDA MATERIÁLŮ | | |
|---|---|---|
| č. | MATERIÁL | |
| 1 | VODOSTAVEBNÍ BETON C30/37 XF3 S3, VYZTUŽEN SÍTÍ KARI 8/100/100 | |
| 2 | PODKLADNÍ BETON C30/37 S3 | |
| 3 | PVC HLADKÉ POTRUBÍ, Ø 800 mm, DL. 12,7 m, S OBETONOVÁNÍM BETONEM C30/37 XF3 S3 | |
| 4 | PREFABRIKOVANÝ POŽERÁK, dl. 3,25 m, ROZMĚRY 1,4 x 1,6 m, USAZENÝ DO BET. ZÁKLADU | |
| 5 | DŘEVĚNÉ DLUŽE - DUB, tl. 50 mm, h. 200 mm, dl. 1200 mm | |
| 6 | OC. ŽEBŘÍK - POZINK, DÉLKA 2,50 m | |
| 7 | ČESLE, ROZMĚR 1,0x1,2 m, ROZTEČ ČESLIC 60 mm, | |
| 8 | UZAMYKATELNÝ POKLOP (POROROŠT - KOMPOZITNÍ) 1,245 x 1,290 m, 2 ks, PÚLENÝ, OCEL. PETLICE NA ZAMČENÍ | |
| 9 | ZAVZDUŠNĚNÍ - OC. TRUBKA DN 140 | |
| 10 | KOTVENÍ POŽERÁKU DO ZÁKLADU - OC. VÝZTUŽ Ø16 mm, délka 600 mm, 4 ks | |
| 11 | DOSEDACÍ PRAHY - U-PROFIL 80 S PATKAMI PRO ZABETONOVÁNÍ | |
| 12 | PATKA Z LOMOVÉHO KAMENE 500 x 600 KAMENNÁ ROVNANINA, HM. NAD 200 kg/ks, TL. 700 mm | |
| 13 | UTĚSNĚNÍ DLUŽÍ (DUSANÝ JÍL) | |
| 14 | ZÁHOZ Z LOMOVÉHO KAMENIVA DO 80 kg/ks, TL. 400 mm | |
| 15 | PODSYP ŠTĚRKODRŤ fr. 16-32 mm, TL. 100 mm | |
| 16 | KAMENNÁ ROVNANINA Z LOMOVÉHO KAMENE, HM. NAD 200 kg/ks, TL. 500 mm | |
| 17 | BETONÁŘSKÁ VÝZTUŽ PRŮM. 12 á 200 mm | |
| 18 | KONSTRUKCE VOZOVKY | |
| 19 | KORUGOVANÉ HDPE POTRUBÍ DN 400 | |
| 20 | HUTNĚNÝ ZÁSYP NA 95% PS | |
| 21 | PODSYP ŠTĚRKODRŤ fr. 32-63 mm, tl. 200 mm | |

| | | | |
|---|---|---|---|
| Vedoucí projektant: Ing. Petr Marčák | Kreslil: | Zodp. proj.: Ing. Petr Marčák | REGIOPROJEKT BRNO |
| Investor: Statutární město Třinec | | | Projektová a inženýrská činnost v oboru stavby vodního, lesního hospodářství a krajinného inženýrství U Svitavy 2, 618 00 Brno IČ: 00220078 tel.: 606 033 120 |
| K.ú.: Oldřichovice u Třince | Kraj: Moravskoslezský | | Formát: 10x A4 |
| Název akce / stavebního objektu: Revitalizace lokality Oldřichovice pro zadržení vody v krajině | | | Datum: 2/2024 |
| | | | Stupeň PD: DÚR + DSP/DPS |
| | | | Archivační č.: 23092-14XR-KM |
| Obsah: Výkres výpustného objektu - SO 03: Výpustné zařízení | | | Měřítko: 1:50, 20, 10 |
| | | | Výkres. číslo: D.11. |