


Tabulka místností 1.NP – Stávající stav						Poznámka
Číslo	Jméno	Plocha [m²]	Obvod [m]	Úprava povrchů	Stěny	
1.01	TĚLOCVIČNA	200,46	60,69	Podlaha DŘEVĚNÁ MASIVNÍ PALUBOVKA + SOKLOVÁ DŘEV. LIŠTA	Stěny OBKLAD Z OSB DESK (V=2000 mm) + PODKLADNÍ DŘEVĚNÝ ROŠT OM VC ŠTUKOVÁ HLADKÁ + MALBA	Strop VC OMÍTKA NA RAKOSOVĚM PLETIVU + MALBA

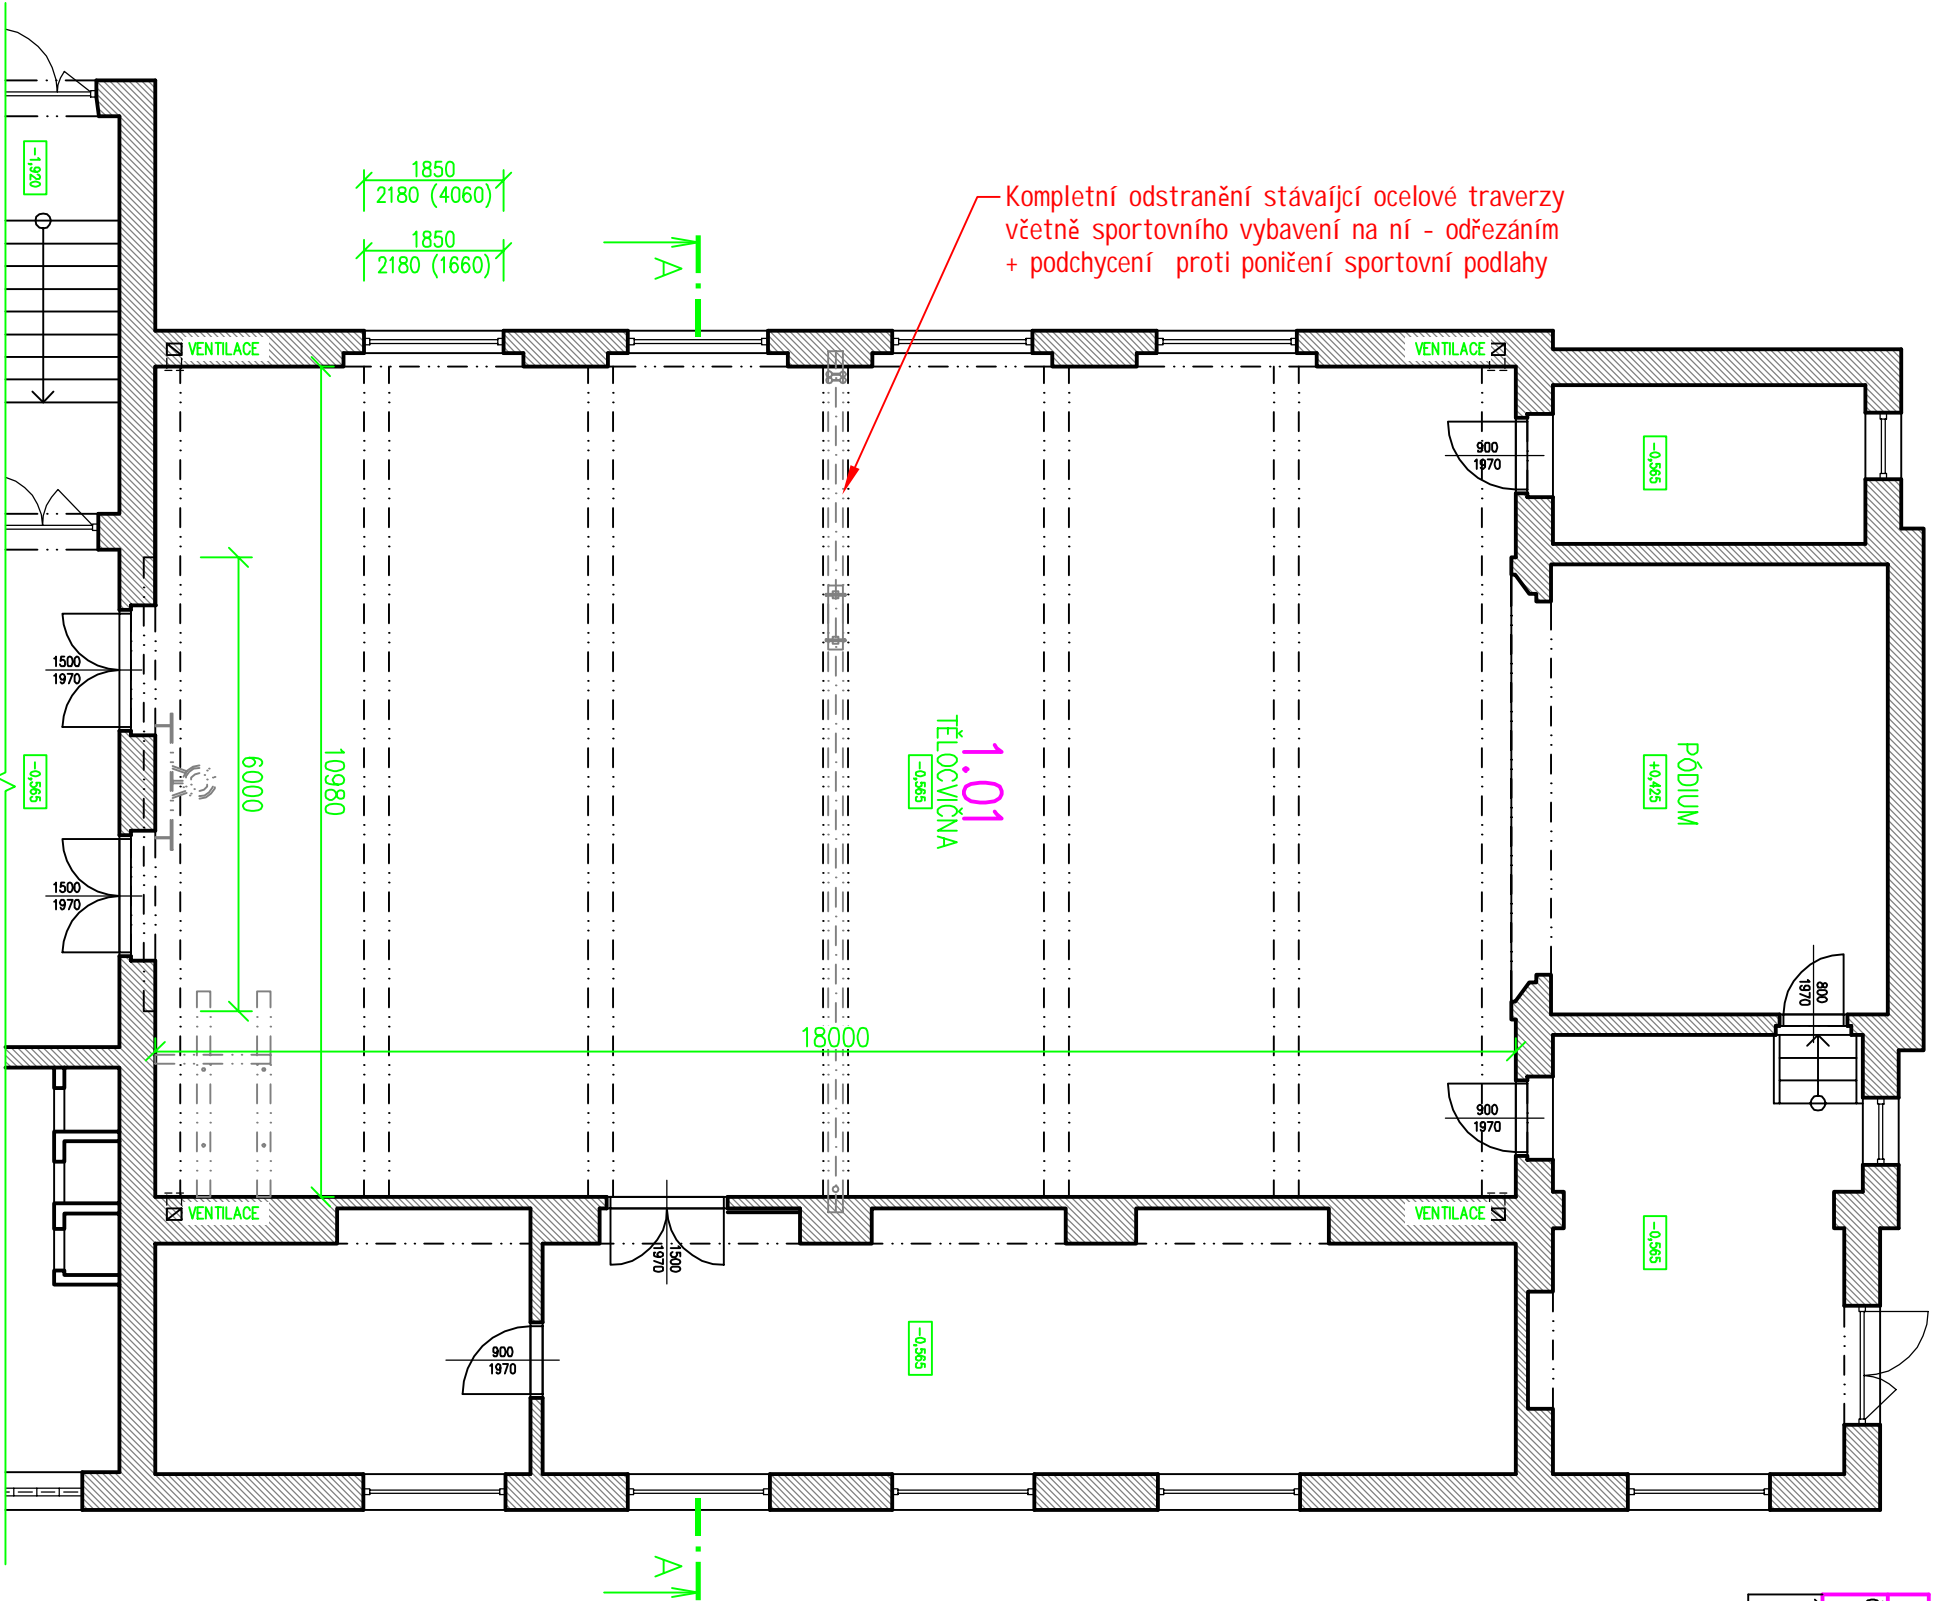

LEGENDA STAVEBNÍCH MATERIÁLŮ A HMOT

STÁVAJÍCÍ KONSTRUKCE OBECNĚ

±0,000 = podlaha 1. NP (Hlavní budova ZŠ)

Investor :		Projektční kancelář LAY-OUT	
Místo stavby :		nám. Svobody 527, 739 61 Třinec mobil: +420 776 213 159 / cleslar@lay-out.cz	
Název stavby :		JUBILEJNÍ MASARYKOVA ZÁKLADNÍ ŠKOLA OPRAVA STROPU TĚLOCVIČNY	
Vykres :		Číslo výkresu :	
		D.1.02	