



M 1 : 50

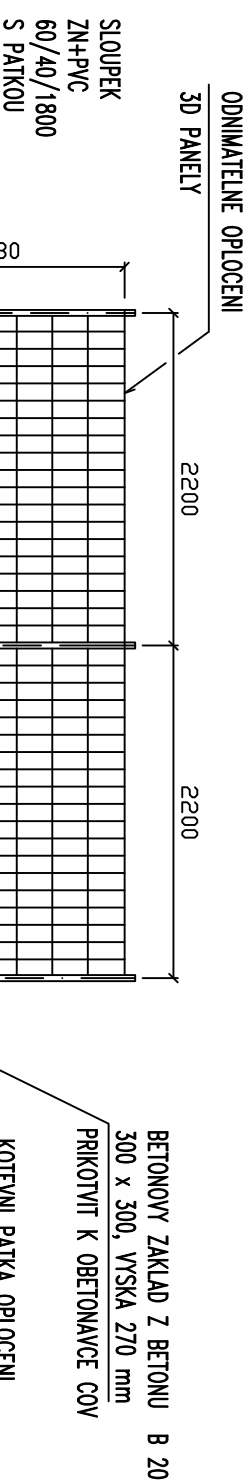

M 1 : 50

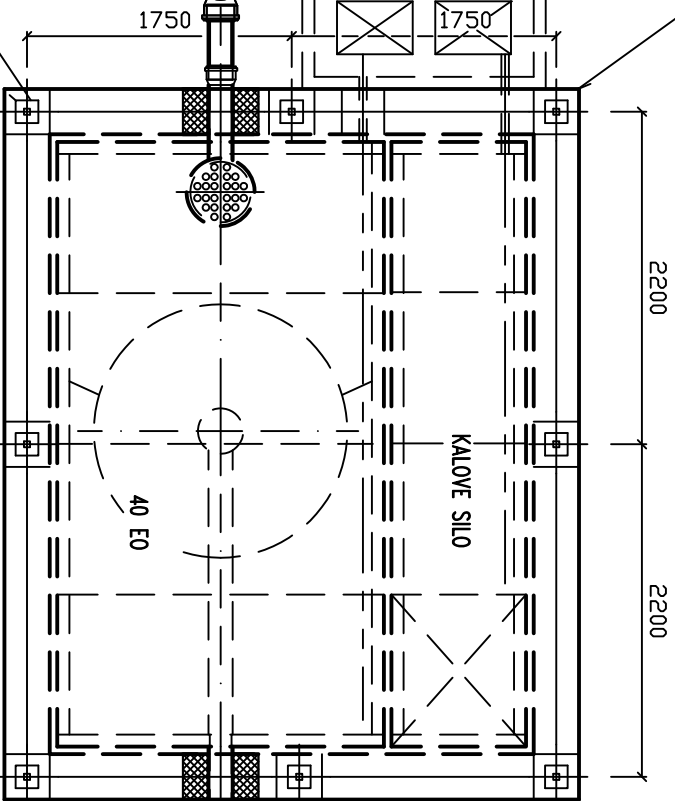

POZNAMKA :

8 ks SLOUPEK CTYHRANANY Zn+PVC 60/40/180 S PATKOU
8 ks PANEL 3 D 200x50/4,0 /2500 x 1730 Zn+ KOMAXIT RAL 6005
OBJIMKA ZELENÁ PRO SLOUPEK 60/40 PRIBEZNA Zn+ KOMAXIT RAL 6005 12 ks
OBJIMKA ZELENÁ PRO SLOUPEK 60/40 ROHOVA Zn+ KOMAXIT RAL 6005 12 ks
UZAMKNANI SLOUPKU U KOTVY - KLADKA S DOZICKYM ZAMKEM 8 ks
CHEMICKÁ KOTVA 32 ks

BETONAZ 8 ks betonových PATEK Z BETONU B 20 300 x 300 mm, VYSKA 270 mm
OBJEM V = 0,0243 x 8 = 0,1944 m³ ZELEZOBETONU
PRIKOTVENI KE STAVAJICI ZB STENY OBETONAVKY COV

Ing. Zdenek Kocich projektova cinnost ve vystavbe		Drahoteslice 151 573 41 Drahoteslice mobil: 603 453 968 ICO : 46135138 DIC : CZ46135138
Akce Turisticka chata Javorovy, Týra c.p. 58 – COV STATUTARNI MESTO TRINEC JABLUNKOVSKA 160, 739 61 TRINEC p.c. 1077/5, p.c. 1077/9, k.u. TYRA COV, SPLASKOVA KANALIZACE A VSAKOVACI OBJEKT		
Vypracoval Ing. Kocich Zdenek Kreslil Ing. Kocich Zdenek Z odp. projektant Ing. Kocich Zdenek Investor Mesto Trinec Obec Trinec Stupen PDPS F A4 2 A4 Datum LISTOPAD 2024 Meritko M 1 : 50		
Nazev prilohy OPLOCENI COV		
C. prilohy D.1.2.8.		