


REZ C - C

M 1 : 25

POCHUZI PANELY

OHUMUSOVANI A OSETI TRAVNIM SEMENEM

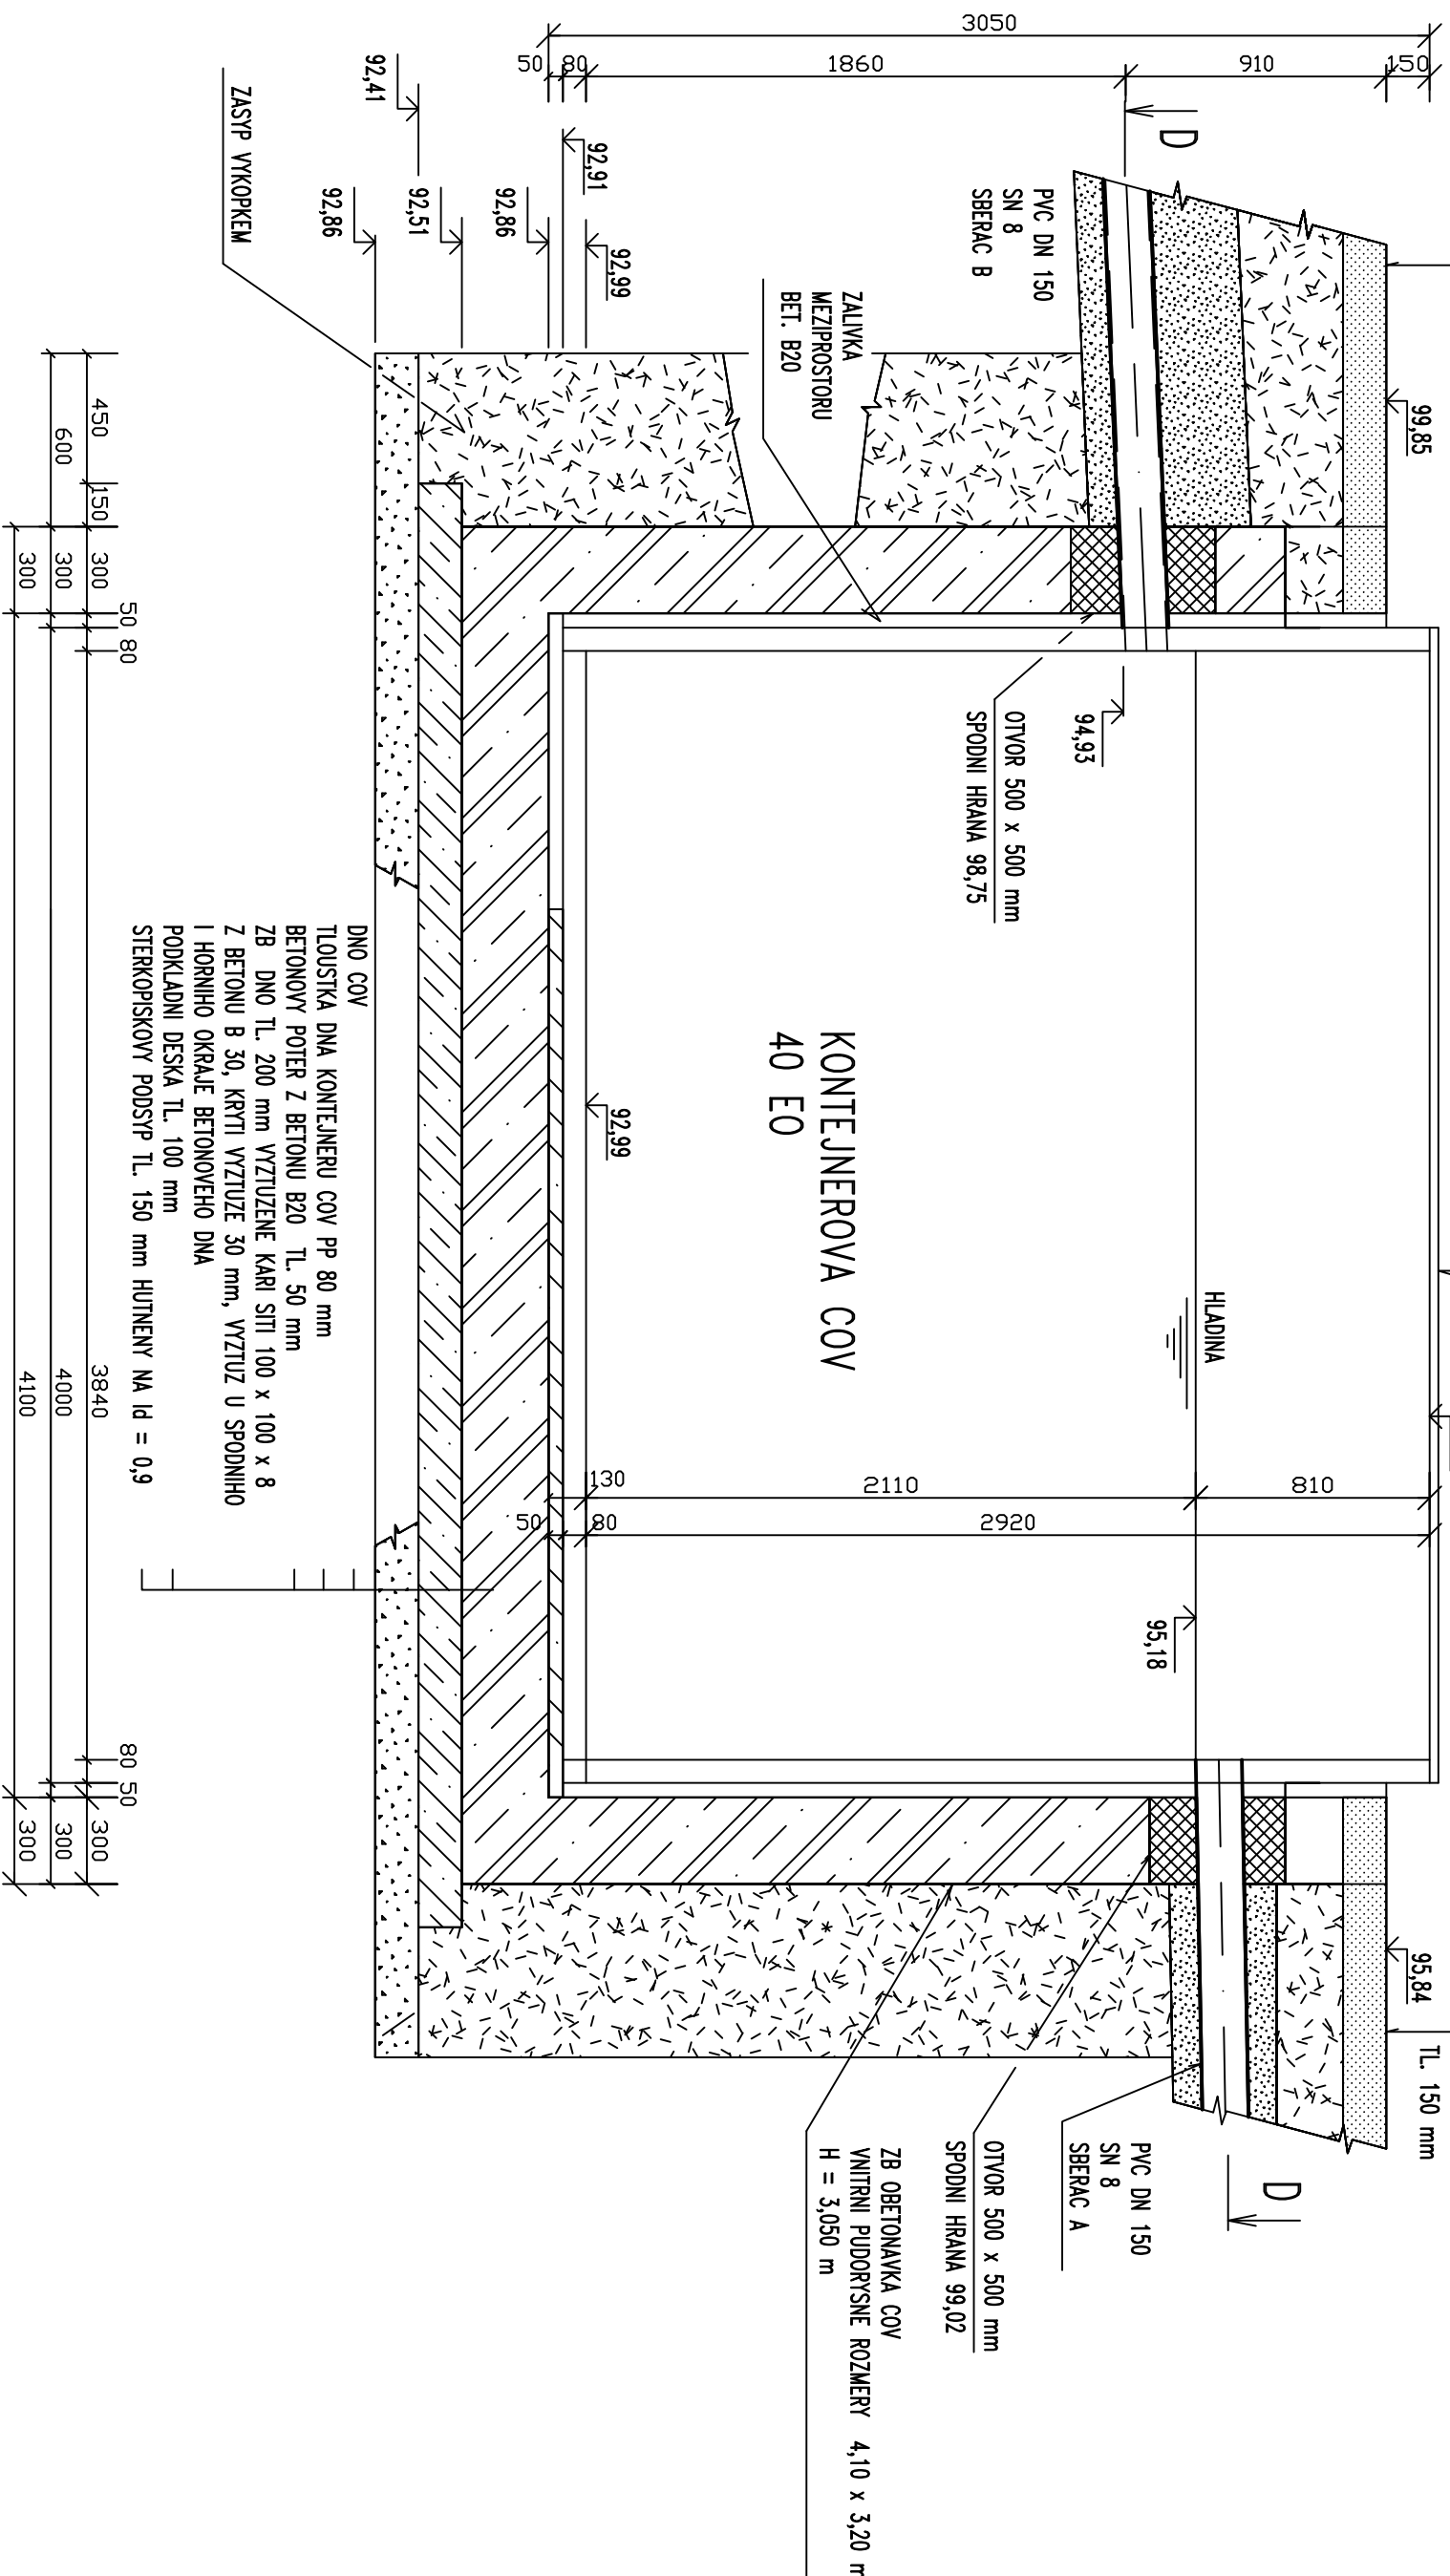

KONTEJNEROVA COV 40 EO

ROZMERY : DELKA 4000 mm, SIRKA 2160 mm, VYSKA 3000 mm

OBJEM DENTRIFIKACNI ZONY 3,58 m³

OBJEM NITRIKACNI ZONY 8,34 m³

OBJEM DOSAZOVACI NADRŽE 3,88 m3

CELKOVÝ OBJEM VODY V ČOV 15,80 m³

VÝŠKA HLADINY 2,06 m, INŠTALOVANÍ PRÍKON DIM CHADLA 0,43 kW
NABEŤI 230/390 V, IŠTENÍ KABEŤI 6 A, PRÍVODNÍ KABEŤ NN ČYK-13 x 4 00 mm²

Ing. Zdenek Kocih projektova cinnost ve vystavbe		Drachotestice 151 373 41 Drachotestice mobil: 603 453 968 ICO : 46135138 DIC : CZ46135138	
Akce Turisticka chata Javorovy, Tyra c.p. 58 – COV			
STATUTARNI MESTO TRINEC JABLUNKOVSKA 160, 739 61 TRINEC p.c. 1077/5, p.c. 1077/9, k.u. TYRA COV, SPLASKOVA KANALIZACE A VSAKOVACI OBJEKT			
Nozev prilohy COV – REZ D – D			
Vypracoval	Ing. Kocih Zdenek		
Kreslil	Ing. Kocih Zdenek		
Zodp. projektant	Ing. Kocih Zdenek		
Investor	Mesto Trinec		
Obec	Trinec		
Stupen	PDPs		
F A4	2 A4		
Datum	LISTOPAD 2024		
Meritko	M 1 : 25		
C. prilohy		D.1.2.6.	