


VÝSKYT INŽENÝRSKÝCH SÍTÍ

Chytré zastávky MHD v Třinci - přesun starých AZ (Konská, PZ konečná)

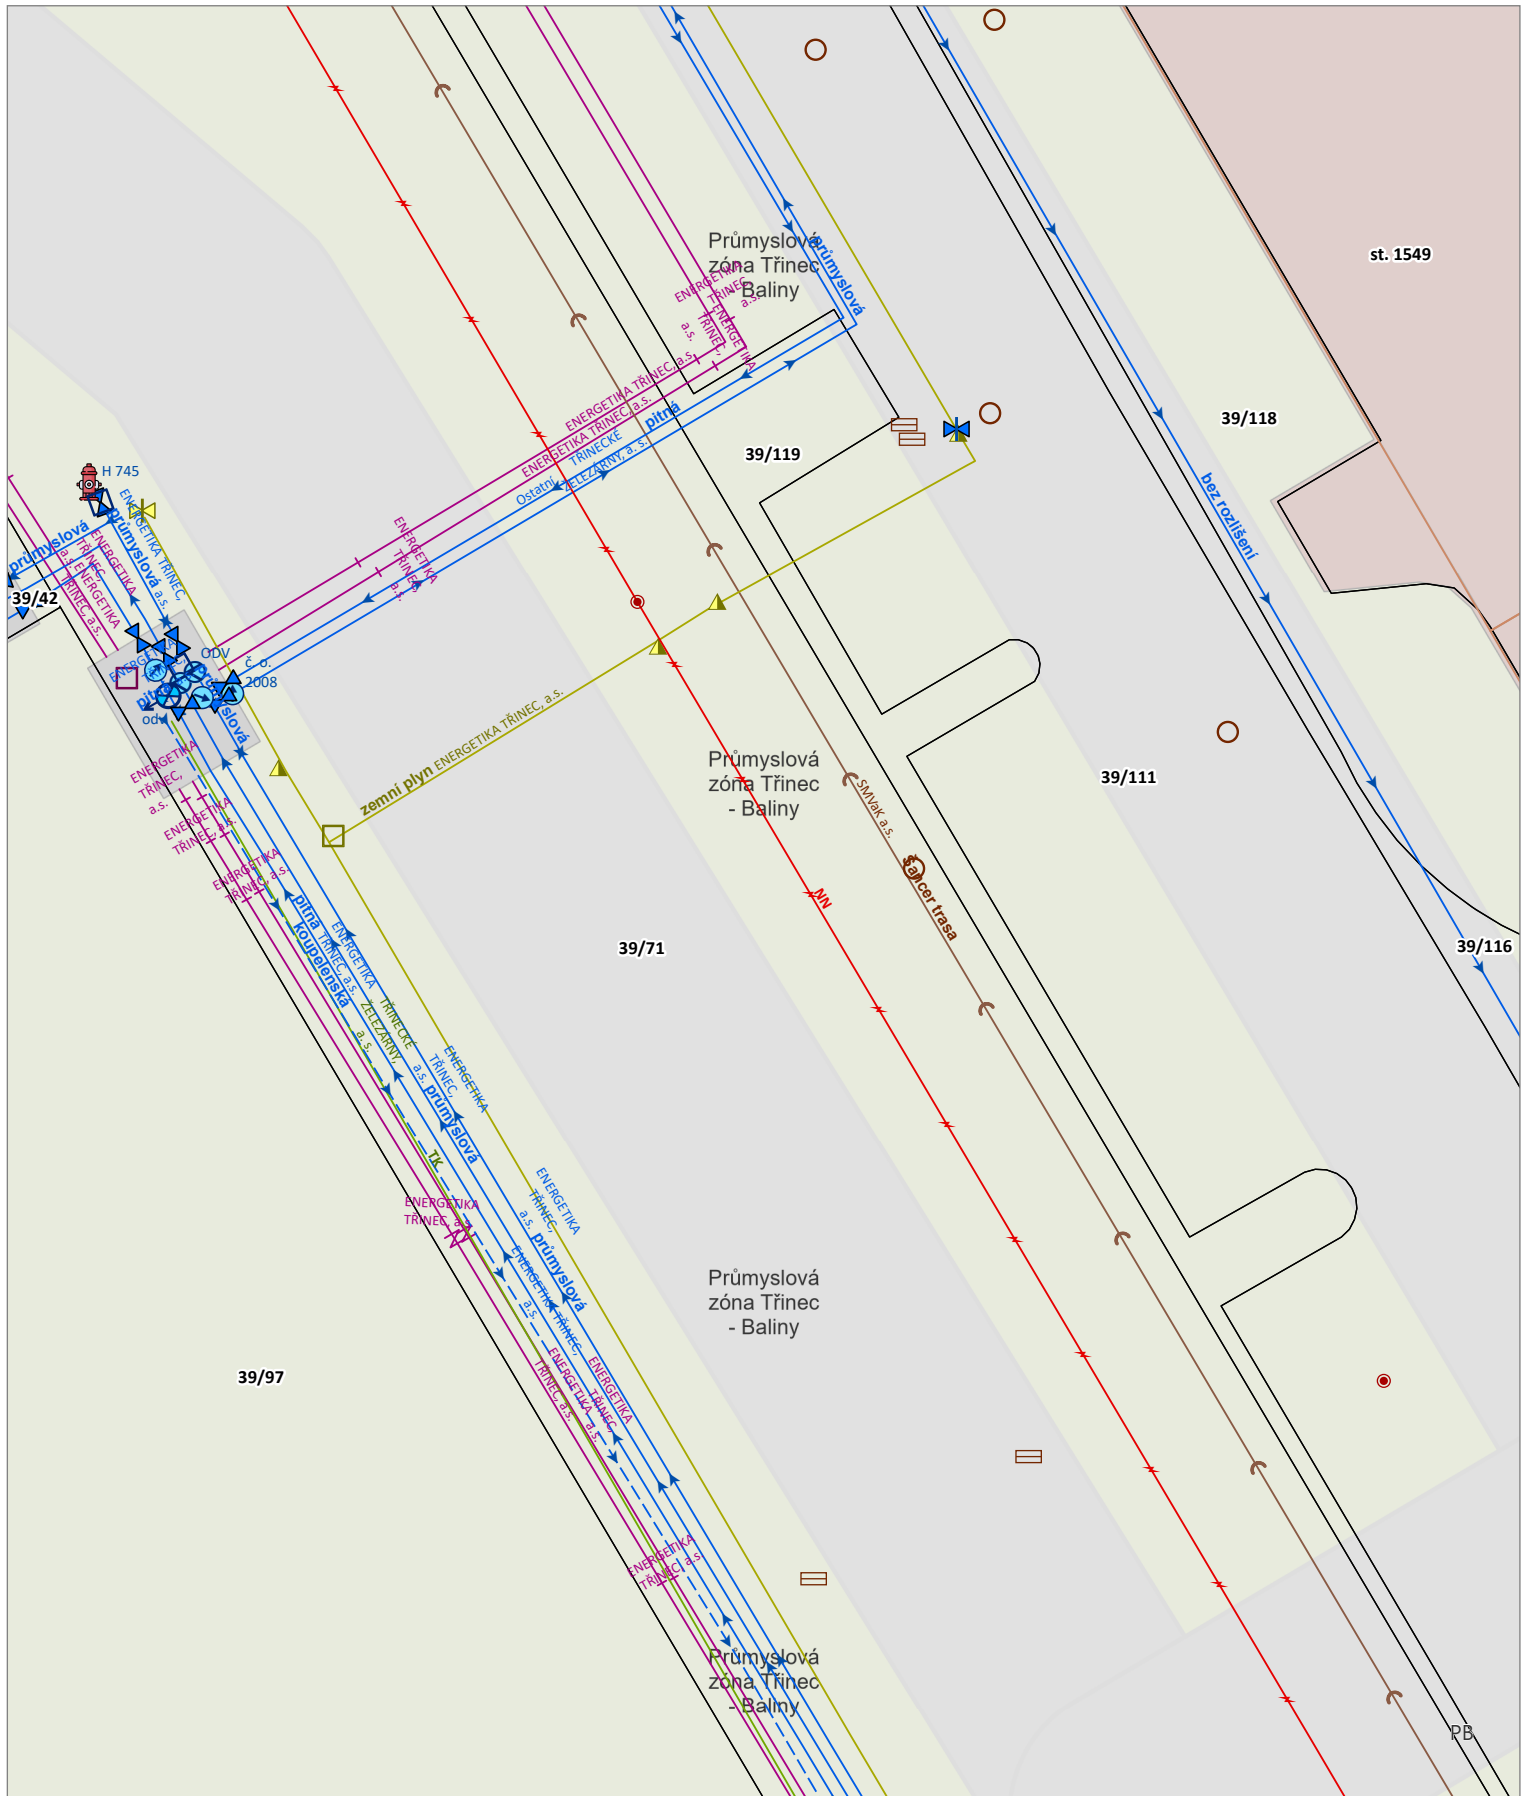

Objekt na elektrické síti

- venkovní svítidlo
- Elektřina**
- nadzemní kabel elekt. vedení
- podzemní kabel elekt. vedení
- kabel el. vedení bez rozlišení

Objekt na vodovodním potrubí

- hydrant
- odvodňovač
- odvodnění
- šachta
- šoupátko
- uzávěr
- vodoměr

Vodovod

- nadzemní potrubí
- podzemní potrubí
- potrubí bez rozlišení
- Objekt na plynovém potrubí**
- čičačka
- šachtice
- šoupátko

Plyn


- nadzemní potrubí
- podzemní potrubí
- potrubí bez rozlišení
- Sdělovací vedení**
- nadzemní vedení
- podzemní vedení
- vedení bez rozlišení

Objekt na kanalizačním potrubí

- šachta
- vpusť
- Kanalizace**
- nadzemní potrubí
- podzemní potrubí
- potrubí bez rozlišení

Objekt na potrubí horkovodu

- šachta
- Horkovod**
- nadzemní potrubí
- podzemní potrubí
- potrubí bez rozlišení
- Parcely

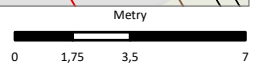

TŘINECKÉ ŽELEZÁRNY

FMs - Správa majetku
Ing. Lucie Kollertová
lucie.kollertova@trz.cz
tel.: 558 534 881
18.04.2024